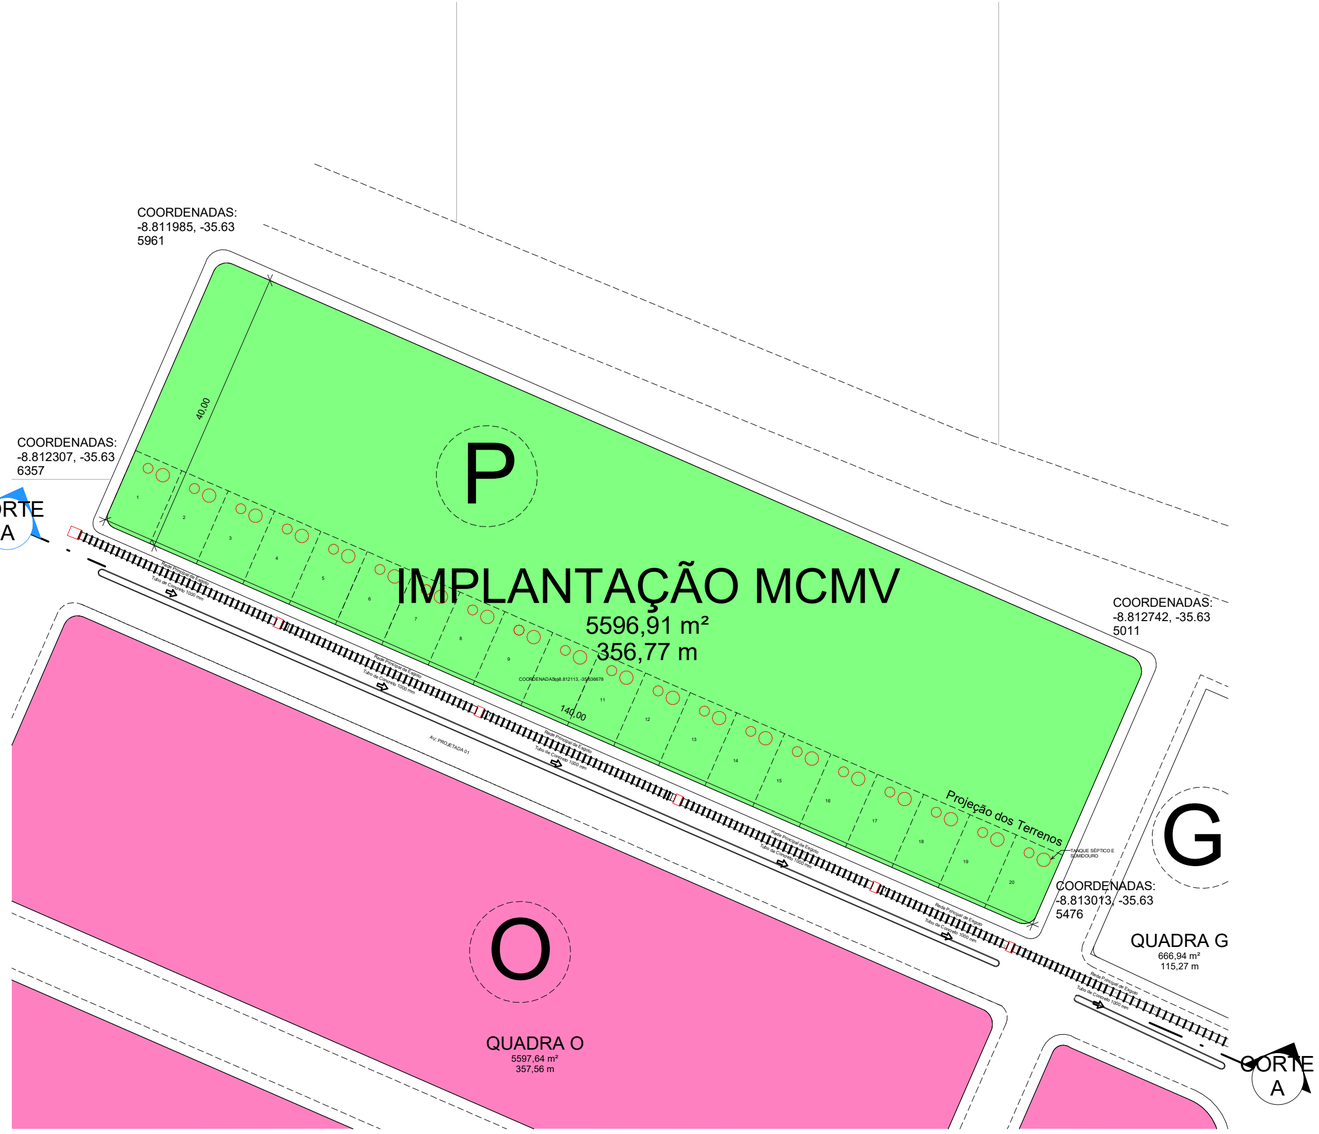

1 PLANTA BAIXA - IMPLANTAÇÃO MCMV (SANEAMENTO)

Escala: 1 : 600

2 CORTE A

Escala: 1 : 600

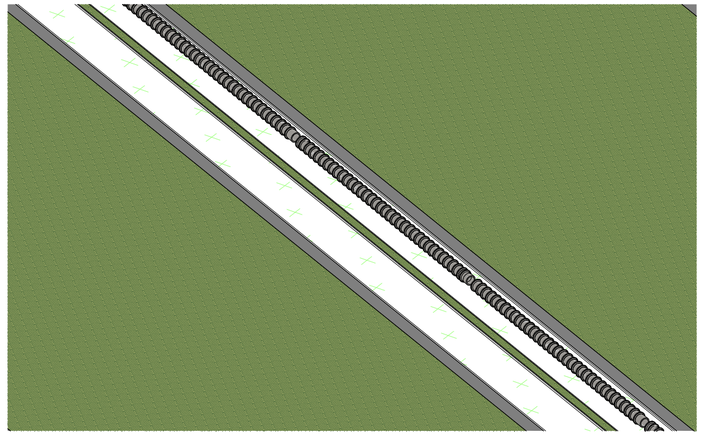

3 3D - SANEAMENTO

Escala:

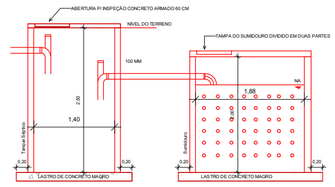

4 FOSSA E SUMIDOURO

Escala: 1 : 75

SECRETÁRIA DE INFRAESTRUTURA

PROJETO ARQUITETÔNICO

LOTEAMENTO JESIMIEL GONCALVES, BAIRRO JESIMIEL GONÇALVES, AV. PROJETADA 01

XEXÉU - PERNAMBUCO

ÁREA DO TERRENO :	5596,00 m²
ÁREA DE CONSTRUÇÃO DO PAVIMENTO TÉRREO :	0,00 m²
ÁREA DE CONSTRUÇÃO DO PRIMEIRO PAVIMENTO :	0,00 m²
ÁREA DE PROJEÇÃO DO TELHADO :	0,00 m²
ÁREA DE CONSTRUÇÃO TOTAL :	0,00 m²
TAXA DE SOLO NATURAL :	0%
ÍNDICE DE APROVEITAMENTO	1
TAXA DE OCUPAÇÃO :	50%

ESCALA: Como indicada

DATA: 26/08/2025

DESENHO: ELIABE FRANCISCO E SILVA

PRANCHA: PLANTAS BAIXA SANEAMENTO

NÚMERO DA FOLHA: P. 02 /02

PROPRIETÁRIO:

Marcos Valério da Silva
Secretário de Infraestrutura
e Controle Urbano
Portaria 021/2025

SECRETÁRIO DE INFRAESTRUTURA
MARCOS VALÉRIO DA SILVA

RESPONSÁVEL TÉCNICO:

Eliabe Francisco e Silva
Engenheiro Civil
CREA-PE 1821430352

ENGENHEIRO CIVIL
ELIABE FRANCISCO E SILVA