



RUA CÂNDIDO LUIZ DE CASTILHO



RUA CÂNDIDO LUIZ DE CASTILHO

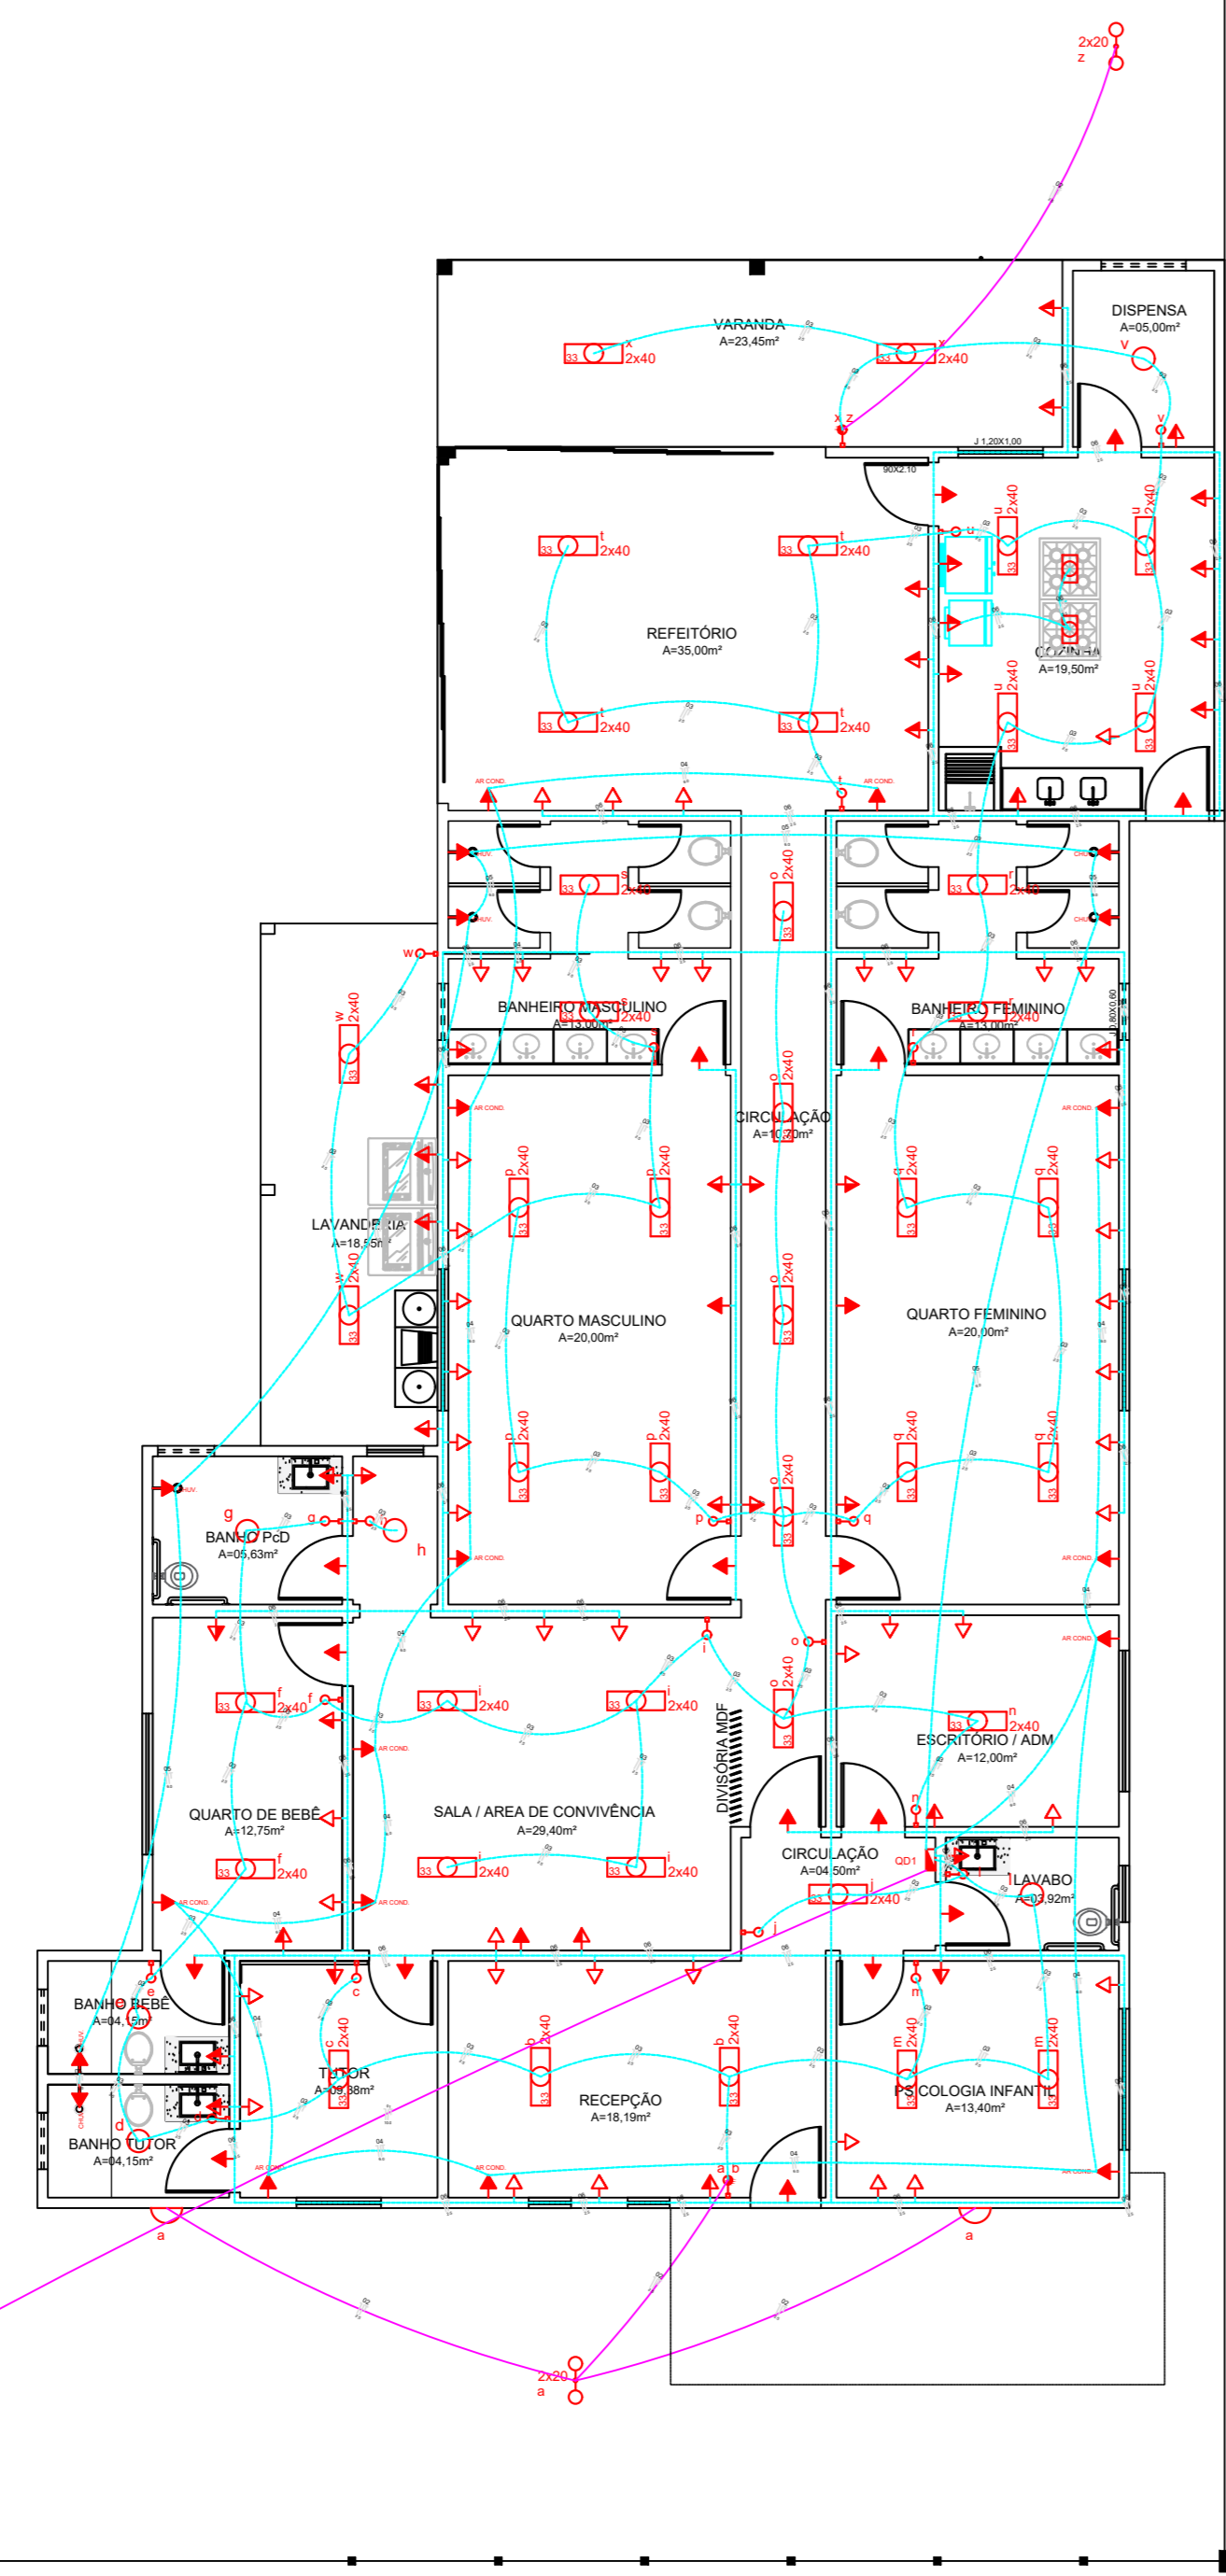

PLANTA BAIXA - DISTRIBUIÇÃO DE ELETRICIDADE
esc.:1:75

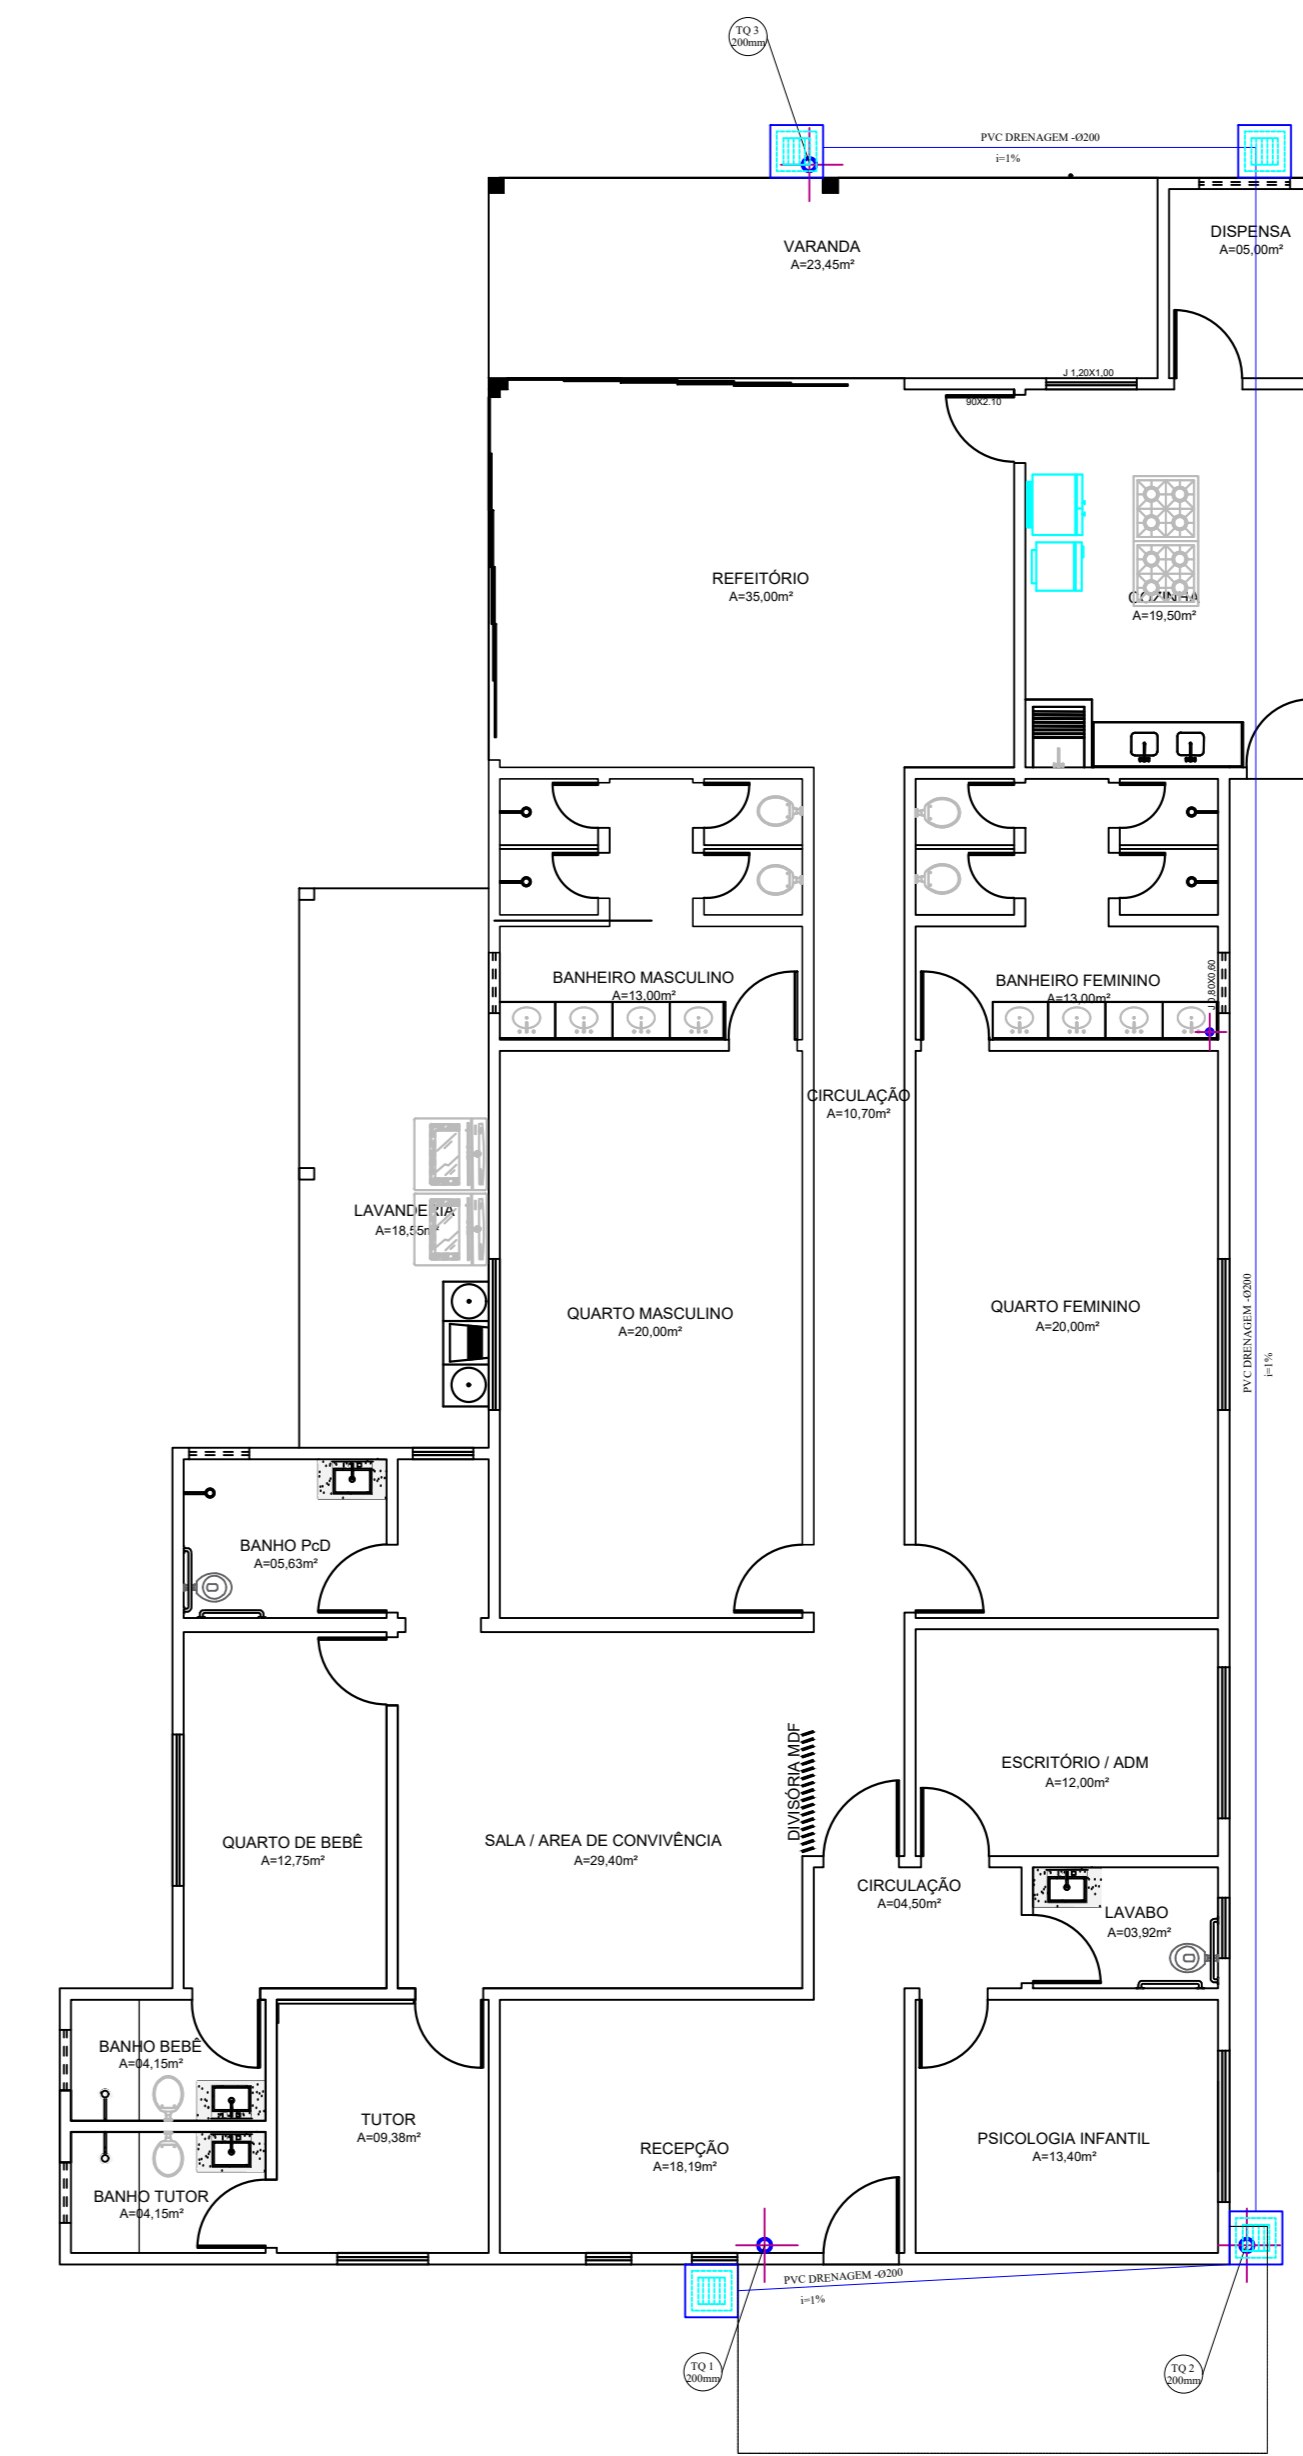

PLANTA BAIXA - DISTRIBUIÇÃO DE DRENAGEM
esc.:1:75

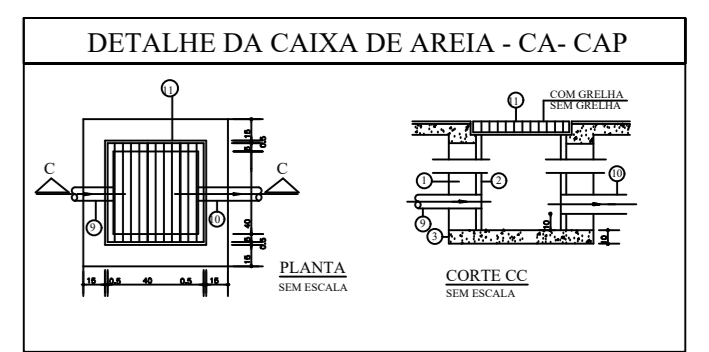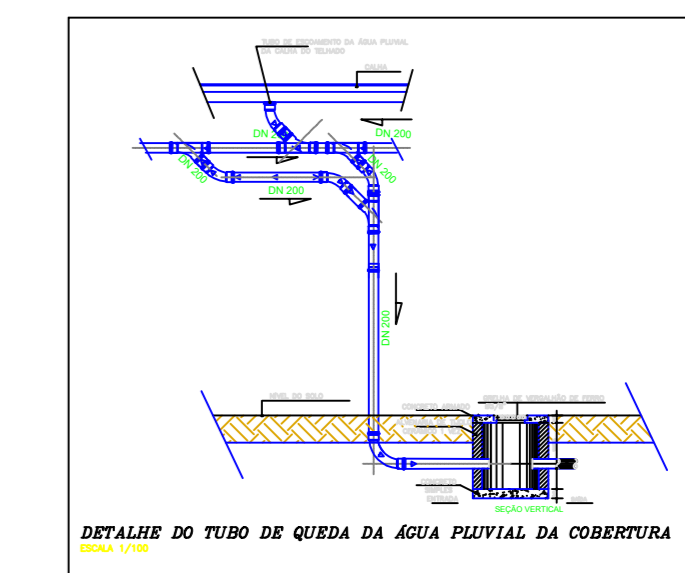

- Legenda Instalações Fluido-Mecânicas**
- + Ponto de queda de Tubo de PVC 200 mm
 - Caixa de areia 40x40
 - Tubo de PVC 200 mm

APROVAÇÃO																										
PROJETO ELÉTRICO E DRENAGEM																										
<small>Endereço: RUA Glicerio, SETOR OESTE, GOIATUBA</small>																										
CONSTRUÇÃO CASA DA CRIANÇA																										
<small>PROPRIETÁRIO</small>																										
MUNICÍPIO DE GOIATUBA 01.753.722/0001-80																										
<small>AUTOR DO PROJETO, RESP. TÉCNICO</small>																										
JESUALDO PEREIRA DE SOUZA ENGENHEIRO CIVIL, CREA: 1612 D-00																										
<small>LOGOMARCA</small>	<small>DESCRIÇÃO DOS FATOS</small>																									
	<table border="1" style="width: 100%; border-collapse: collapse;"> <tr> <td style="width: 50%;"><small>CONTÉUDO</small></td> <td style="width: 20%;"><small>ÁREA DO TERRENO</small></td> <td style="width: 30%;"></td> </tr> <tr> <td>—</td> <td>—</td> <td rowspan="4" style="text-align: center; vertical-align: middle; font-size: 2em;">01/01</td> </tr> <tr> <td>—</td> <td>—</td> </tr> <tr> <td>—</td> <td>—</td> </tr> <tr> <td>—</td> <td>—</td> </tr> <tr> <td>—</td> <td>—</td> <td><small>DATA:</small></td> </tr> <tr> <td>—</td> <td>—</td> <td>Abri de 2025</td> </tr> <tr> <td>—</td> <td>—</td> <td><small>PROJETO:</small></td> </tr> <tr> <td>—</td> <td>—</td> <td>01</td> </tr> </table>	<small>CONTÉUDO</small>	<small>ÁREA DO TERRENO</small>		—	—	01/01	—	—	—	—	—	—	—	—	<small>DATA:</small>	—	—	Abri de 2025	—	—	<small>PROJETO:</small>	—	—	01	
<small>CONTÉUDO</small>	<small>ÁREA DO TERRENO</small>																									
—	—	01/01																								
—	—																									
—	—																									
—	—																									
—	—	<small>DATA:</small>																								
—	—	Abri de 2025																								
—	—	<small>PROJETO:</small>																								
—	—	01																								