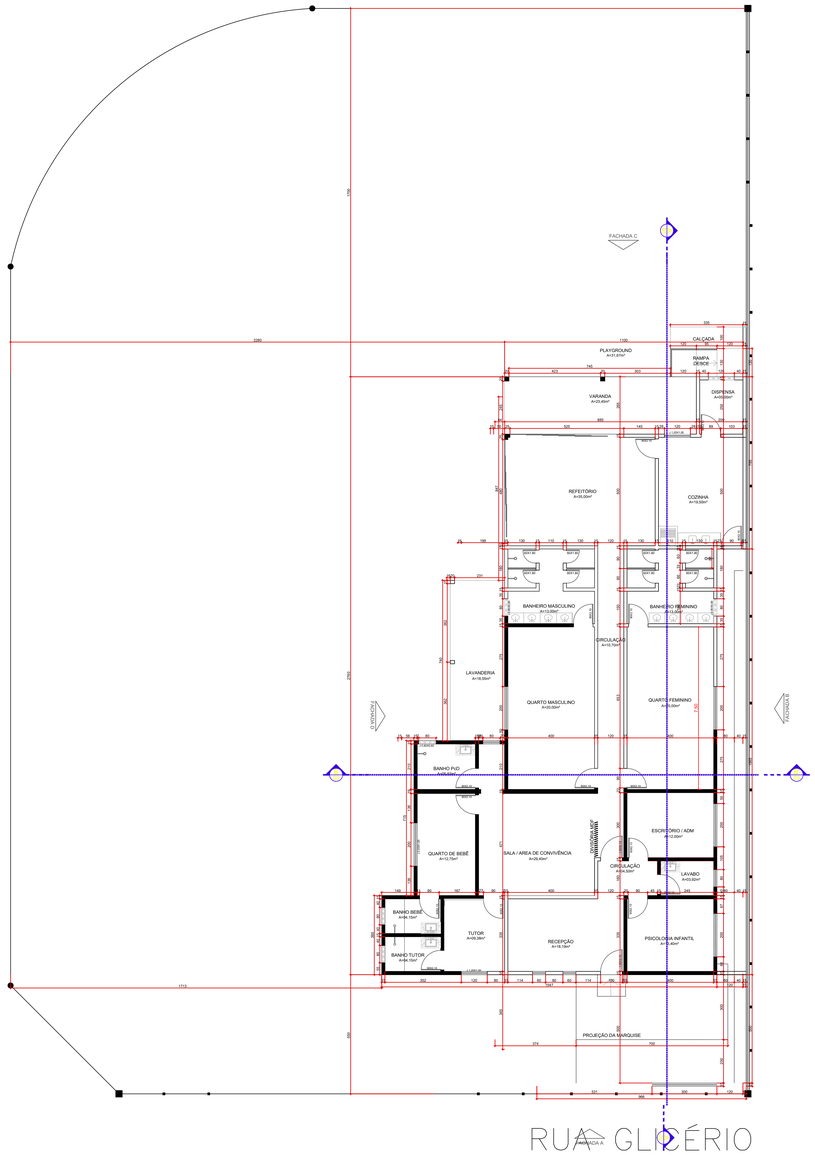

PROPOSTA PLANTA BAIXA
ESCALA 1:75

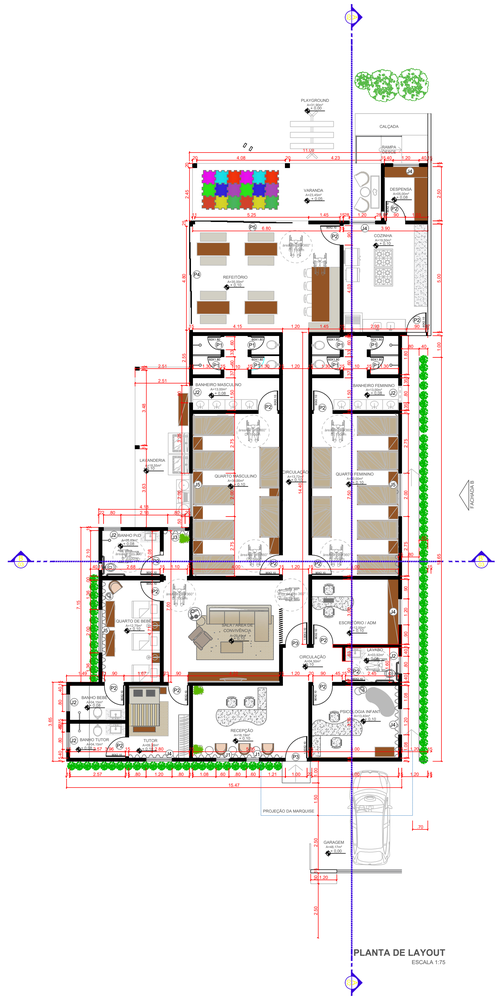

PLANTA DE LAYOUT
ESCALA 1:75

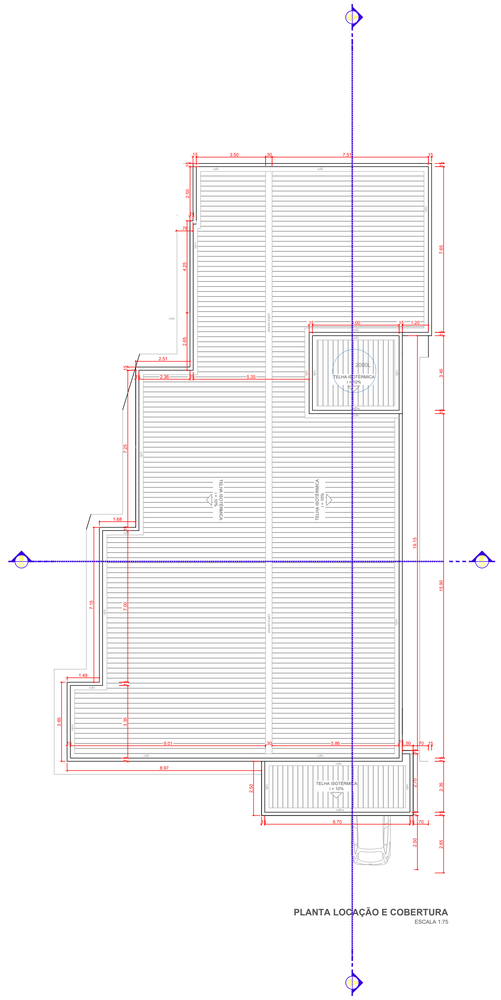

PLANTA LOCAÇÃO E COBERTURA
ESCALA 1:75

QUADRO GERAL DE ABERTURAS				
PORTAS	LARGURA	ALTURA	TIPO/MATERIAL	QUANT
P1	0,60m	1,80m	ABRIR/ MADEIRA OU PVC	08
P2	0,80m	2,10m	ABRIR/ MADEIRA OU PVC	15
P3	1,00m	2,10m	CORRER/ MADEIRA OU PVC	02
P4	4,80m	2,10m	CORRER/ VIDRO/ 5 FOLHAS	01
P5	5,25m	4,10m	CORRER/ VIDRO/ 5 FOLHAS	01

JANELAS	LARGURA	ALTURA	PEITORIL	TIPO/MATERIAL	QUANT
J1	0,60m	2,00m	0,60m	BASCULANTE/VIDRO INCOLOR	02
J2	0,80m	0,60m	1,60m	BASCULANTE/VIDRO INCOLOR	06
J3	0,80m	1,50m	0,60m	CORRER/VIDRO INCOLOR	01
J4	1,20m	1,00m	1,10m	CORRER/VIDRO INCOLOR	05
J5	2,00m	1,00m	1,10m	CORRER/VIDRO INCOLOR	03

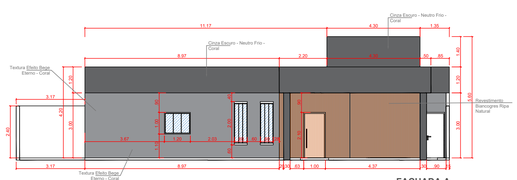

FACHADA A
ESCALA 1:50

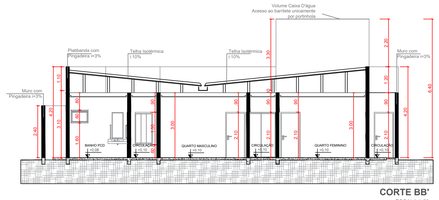

CORTE BB'
ESCALA 1:50

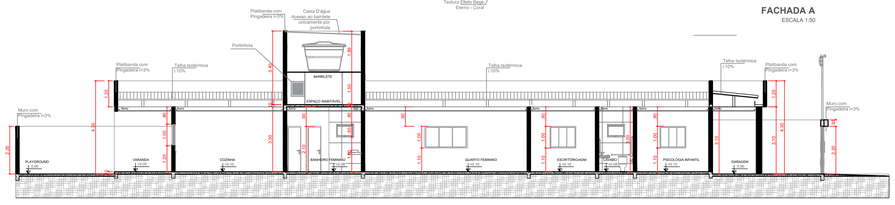

CORTE AA'
ESCALA 1:50

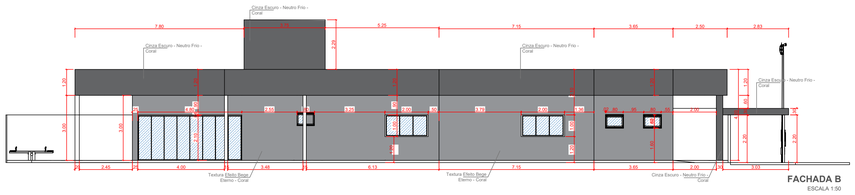

FACHADA B
ESCALA 1:50

APROVAÇÃO:

PROJETO DE ARQUITETURA

Endereço: RUA GLICÉRIO, SETOR OESTE, GOIATUBA-GO

CONSTRUÇÃO CASA DA CRIANÇA

PROPRIETÁRIO:

MUNICIPIO DE GOIATUBA
01.753.722/0001-80

AUTOR DO PROJETO RESP. TÉCNICO:

JESUALDO PEREIRA DE SOUZA:12411647115
Assinado de forma digital por JESUALDO PEREIRA DE SOUZA:12411647115
Dados: 2025.06.03 17:03:22 -03'00'

JESUALDO PEREIRA DE SOUZA
ENGENHEIRO CIVIL CREA: 1612 D-GO

LOGOMARCA:

DESCRIÇÃO DOS PAVTOS:

CONTEÚDO:	AREA DO TERRENO: ---	FOLHA: 01/01
	AREA EXISTENTE: ---	
	AREA AMPLIADA: ---	
	AREA PERMEÁVEL: ---	DATA: Abril de 2025
	ARQUIVO: 01	DESENHO: Thaynan Alves Boas Email: arq.thaynan@gmail.com