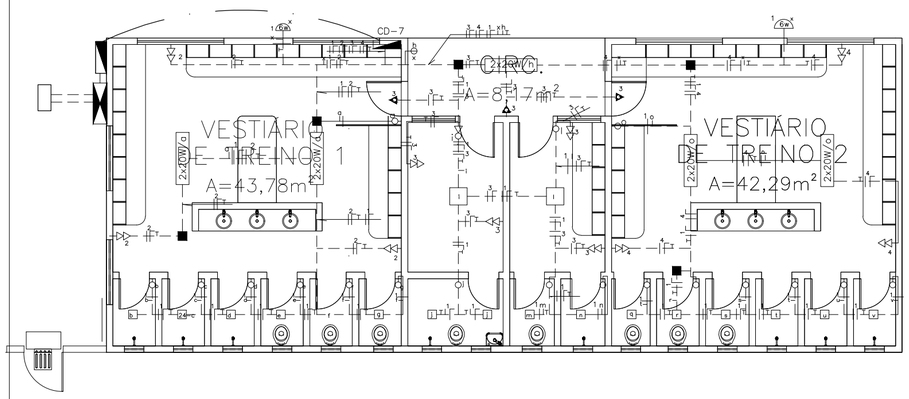

VESTIÁRIO DE TREINO
ESCALA 1/100

1

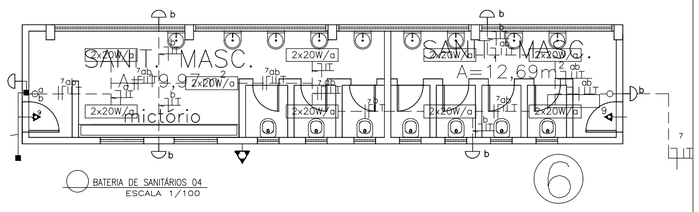

BATERIA DE SANITÁRIOS 04
ESCALA 1/100

6

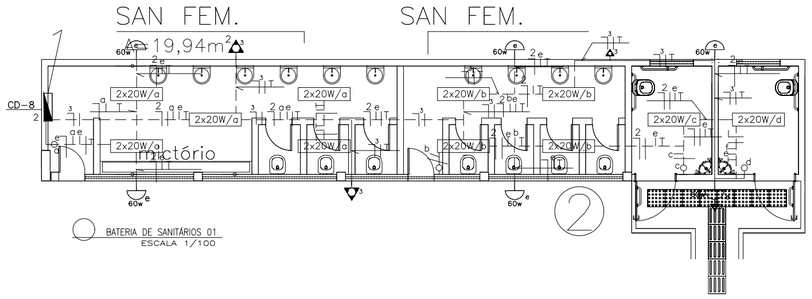

BATERIA DE SANITÁRIOS 01
ESCALA 1/100

2

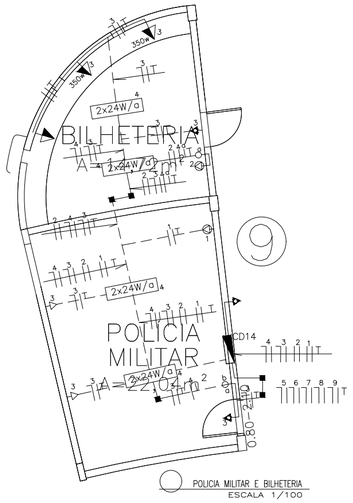

POLICIA MILITAR E BILHETERIA
ESCALA 1/100

9

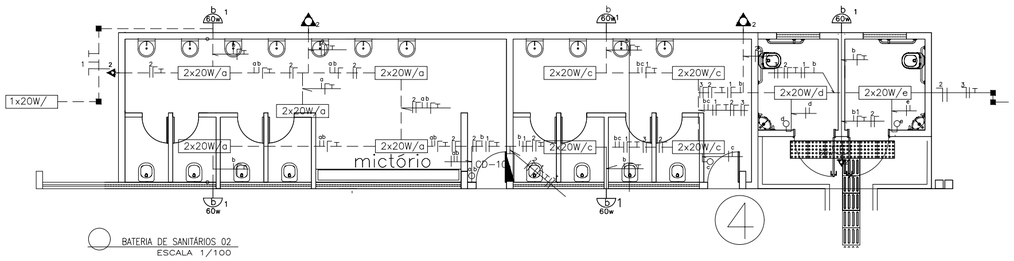

BATERIA DE SANITÁRIOS 02
ESCALA 1/100

4

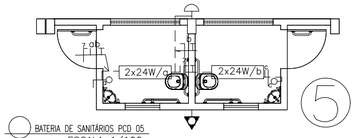

BATERIA DE SANITÁRIOS PCD 05
ESCALA 1/100

5

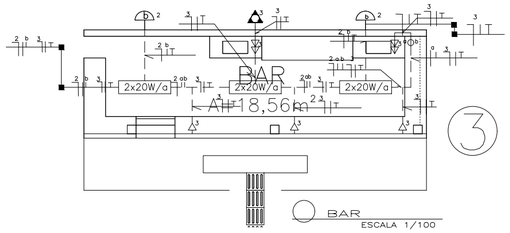

BAR
ESCALA 1/100

3

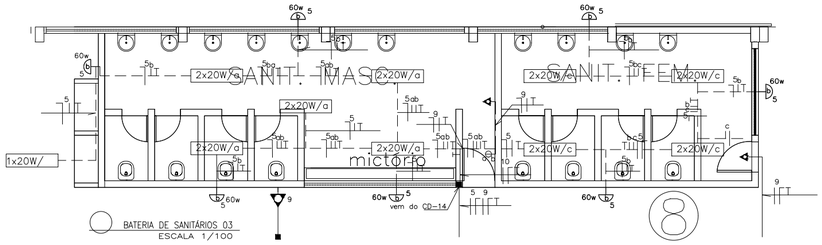

BATERIA DE SANITÁRIOS 03
ESCALA 1/100

8

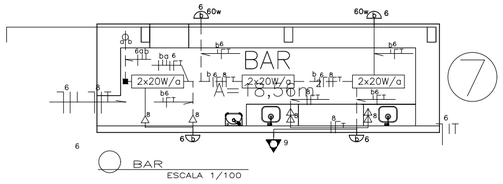

BAR
ESCALA 1/100

7

LEGENDA

- LUMINÁRIA SOBREPOR C/ LED 2X20W
- LUMINÁRIA QUADRADA SOBREPOR C/ LED 20W
- PONTO DE LUZ INCANDESCENTE NA PAREDE.
- INTERRUPTOR DE UMA SEÇÃO
- INTERRUPTOR DE DUAS SEÇÕES
- INTERRUPTOR DE TRÊS SEÇÕES
- TOMADA BAIXA (0,30m DO PISO).
- TOMADA MÉDIA (1,30m DO PISO).
- TOMADA ALTA (2,00m DO PISO).
- TOMADA ALTA (2,20m DO PISO).
- INTERRUPTOR CONJUGADO COM TOMADA
- TOMADA ALTA (2,20m DO PISO–AR CONDICIONADO).
- QUADRO DE DISTRIBUIÇÃO.
- ELETRODUTO EMBUTIDO NA LAJE OU PAREDE.
- ELETRODUTO EMBUTIDO NO PISO
- ELETRODUTO APARENTE
- CONDUTORES:FASE,NEUTRO,RETORNO e TERRA
- CAIXA DE PASSAGEM
- CAIXA DE MEDIÇÃO(TRIFÁSICA)

NOTAS:

- ELETRODUTO NÃO COTADO ø 3/4"
- OS FIOS NÃO COTADOS SERÃO DE 2,5mm²
- OS CIRCUITOS ALIMENTADOES NÃO COTADOS EM PROJETO FORAM APROVEITADOS. (POSTE,POÇO,IRRIGAÇÕES,ILUMINAÇÃO EXTERNAS,TOMADAS DE CAMPO) TOMADAS DE CAMPO E PLACAR ELETRÔNICO)

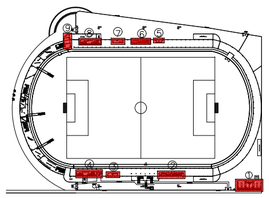

LOCALIZAÇÃO

SEDURBS
SECRETARIA DE ESTADO DO DESENVOLVIMENTO URBANO E SUSTENTABILIDADE

CEHOP
Companhia Estadual de Habitação e Obras Públicas

SEEL
SECRETARIA DE ESTADO DE ESPORTE E LAZER

CEHOP
Companhia Estadual de Habitação e Obras Públicas
End: Av. Adélia Franco, 3035–Bairro Grageru Aracaju/SE
Fone:(79) 3218–4000

CONFIGURAÇÃO DE PENAS

COR	PENA	ESPESS.
1	7	0,10
2	7	0,20
3	7	0,30
4	7	0,40
5	7	0,50
6	7	0,60
7	7	0,20
8	7	0,80
9	7	0,09
10	10	0,30
11	7	0,65
12	7	0,15
15	7	1,00
30	7	0,25
31	7	1,20
50	50	0,35
55	7	0,35
82	7	0,30
125	7	2,00
252	252	0,15
253	253	0,15
254	254	0,15
DEMAIS	COLOR	0,25

PROPRIETÁRIO (ASSINAR POR EXTENSO) DATA

gov.br Documento assinado digitalmente
FABIO RIBEIRO DANTAS
Data: 27/09/2024 12:18:42-0300
Verifique em https://validar.iti.gov.br

ENGENHEIRO ELÉTRICO FÁBIO RIBEIRO DANTAS

AUTOR DO PROJETO DATA SETEMBRO 2024 CAU/CREA/CFT 2700654099

RESPONSABILIDADE TÉCNICA DATA CAU/CREA/CFT

DES DATA CAU/CREA/CFT

ESTÁDIO ETELVINO MENDONÇA

AVENIDA MANOEL FRANCISCO TELES,Nº 966,CENTRO–ITABAINA–SE CEP: 49.500–000

PROJETO: PROJETO ELÉTRICO

ASSUNTO/PLANTA: PLANTA BAIXA

TERMO/EMENDA:	CONTRATO:	FONTE:	EMPENHO:

DATA:	ESCALA	CADISTA/DESENHO:	COD. PROJ.	FOLHA:
09/2024	1/100	ENGº CIVIL ELIZANDRA		02/08

A2–100