


1 COBERTURA
1 : 100

4
04/05

204/05

Documento assinado com certificado digital (DIGITAL) Verificação em: <https://edocse.org.br/consultacodigo>. Utilize o código: EPR-STR4-DGM3-6OLV

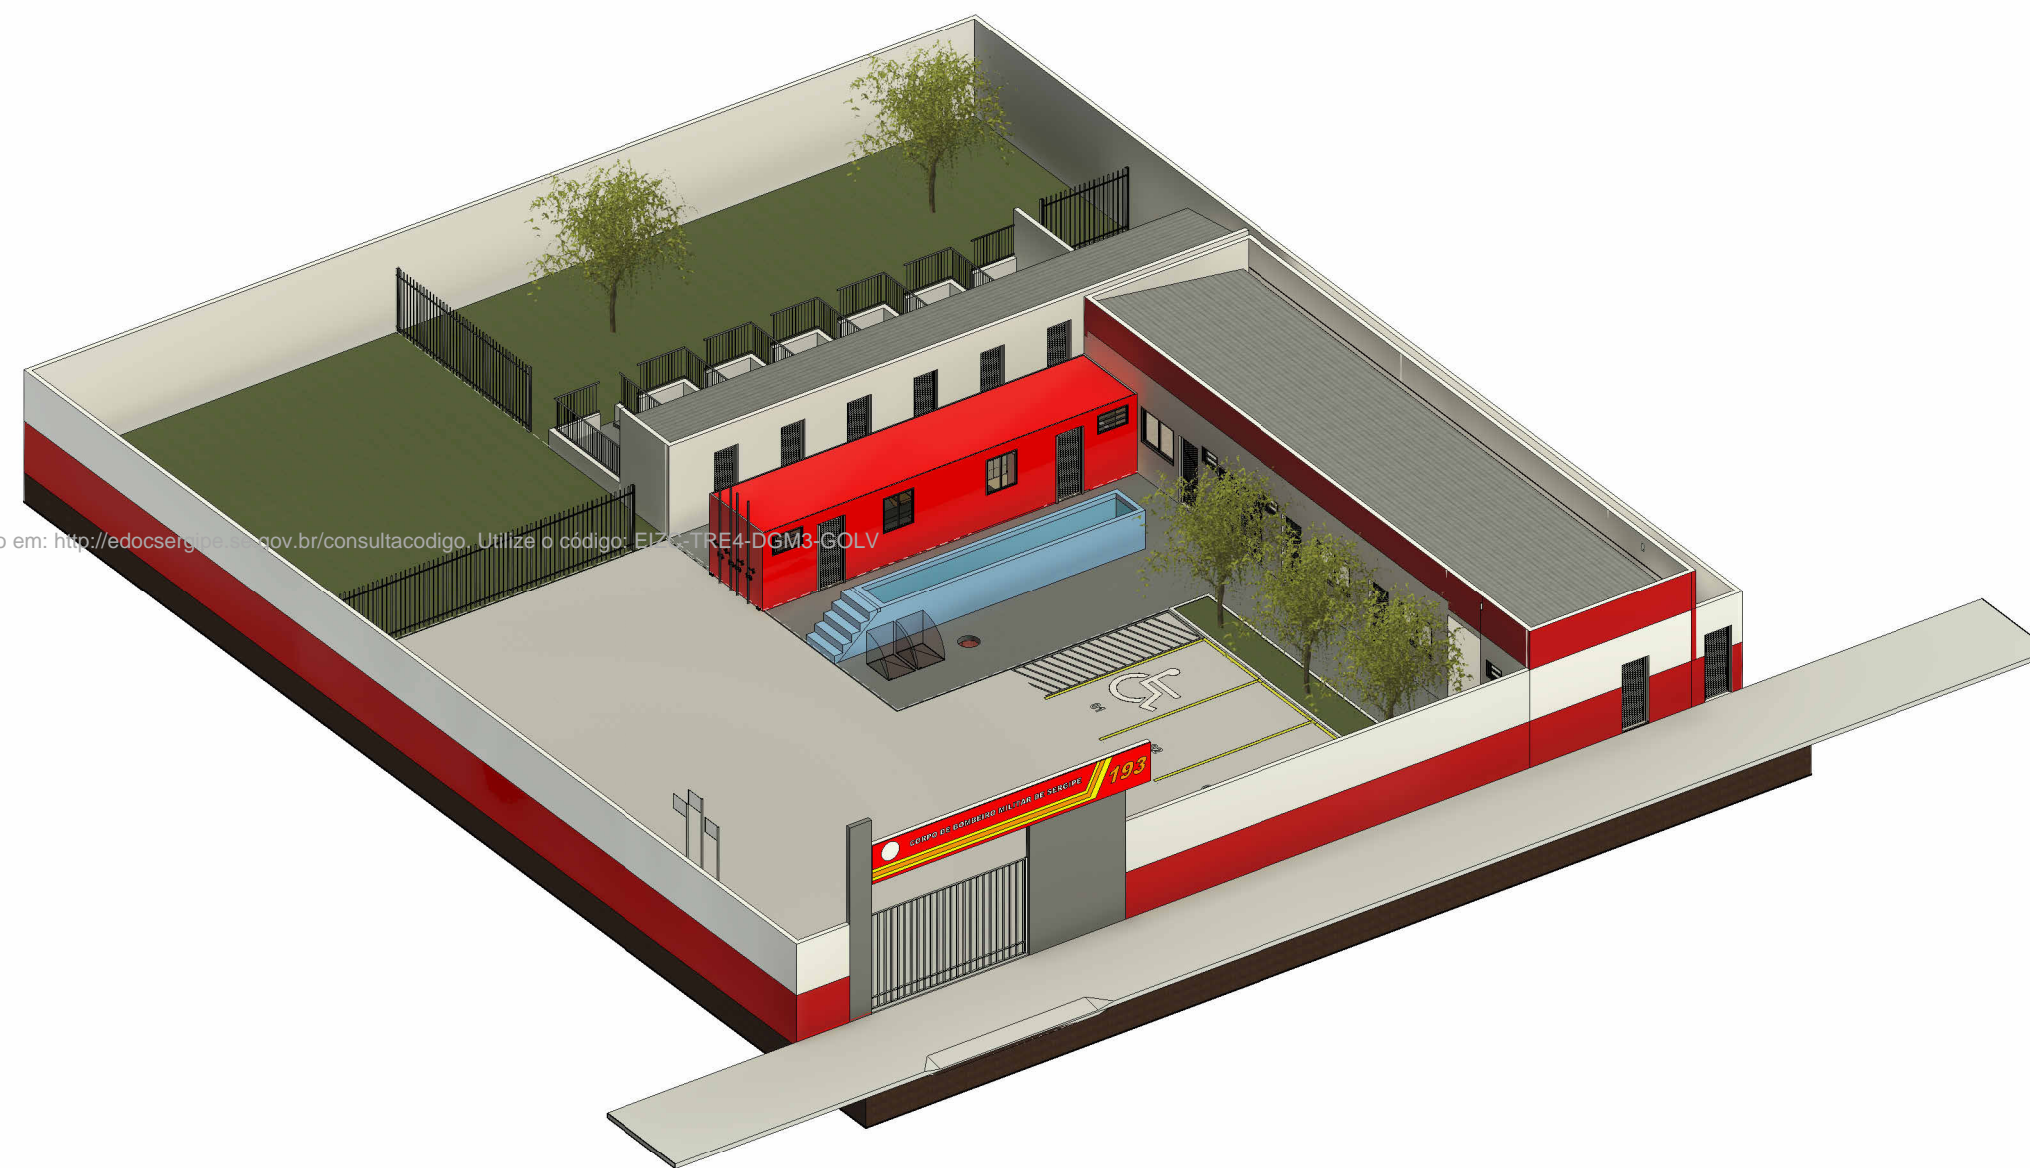

3D
ESCALA

2 PERSPECTIVA

gov.br
Documento assinado digitalmente
PATRICIA DI ANGELIS SOUZA SANDES
Data: 05/06/2025 14:04:49 -0300
Verifique em <https://validar.it.gov.br>

SECRETARIA DE ESTADO DA SEGURANÇA PÚBLICA		 SERGIPE GOVERNO DO ESTADO	DIVISÃO DE ENGENHARIA PREÇA TOBIAS BARRETO, nº 20, BAIRRO SÃO JOSÉ - CEP 49050-220 ARACAJU/SE TELS: (79)3216-5454/(79)8851-9337
TIPO DE PROJETO: PROJETO ARQUITETÔNICO EXECUTIVO DA CONSTRUÇÃO DA SEÇÃO DE BUSCA E RESGATE E SALVAMENTO COM CÃES - SEBRES/CBM DO CORPO DE BOMBEIROS MILITAR			Nº DA PRANCHA 05/05
ASSUNTO: PLANTA DE COBERTURA			
ENDEREÇO: R. Niceu Dantas, 857 - Atalaia, Aracaju - SE, 49037-470			
RESPONSÁVEL TÉCNICO: PATRICIA DI ANGELIS SOUZA SANDES		CREA/CAU: A123899-0	
ESCALA: 1 : 100	DATA: JUNHO/2025	DESENHISTA: PRISCILLA DANTAS	

