




CORTE 3
ESCALA 1 : 50

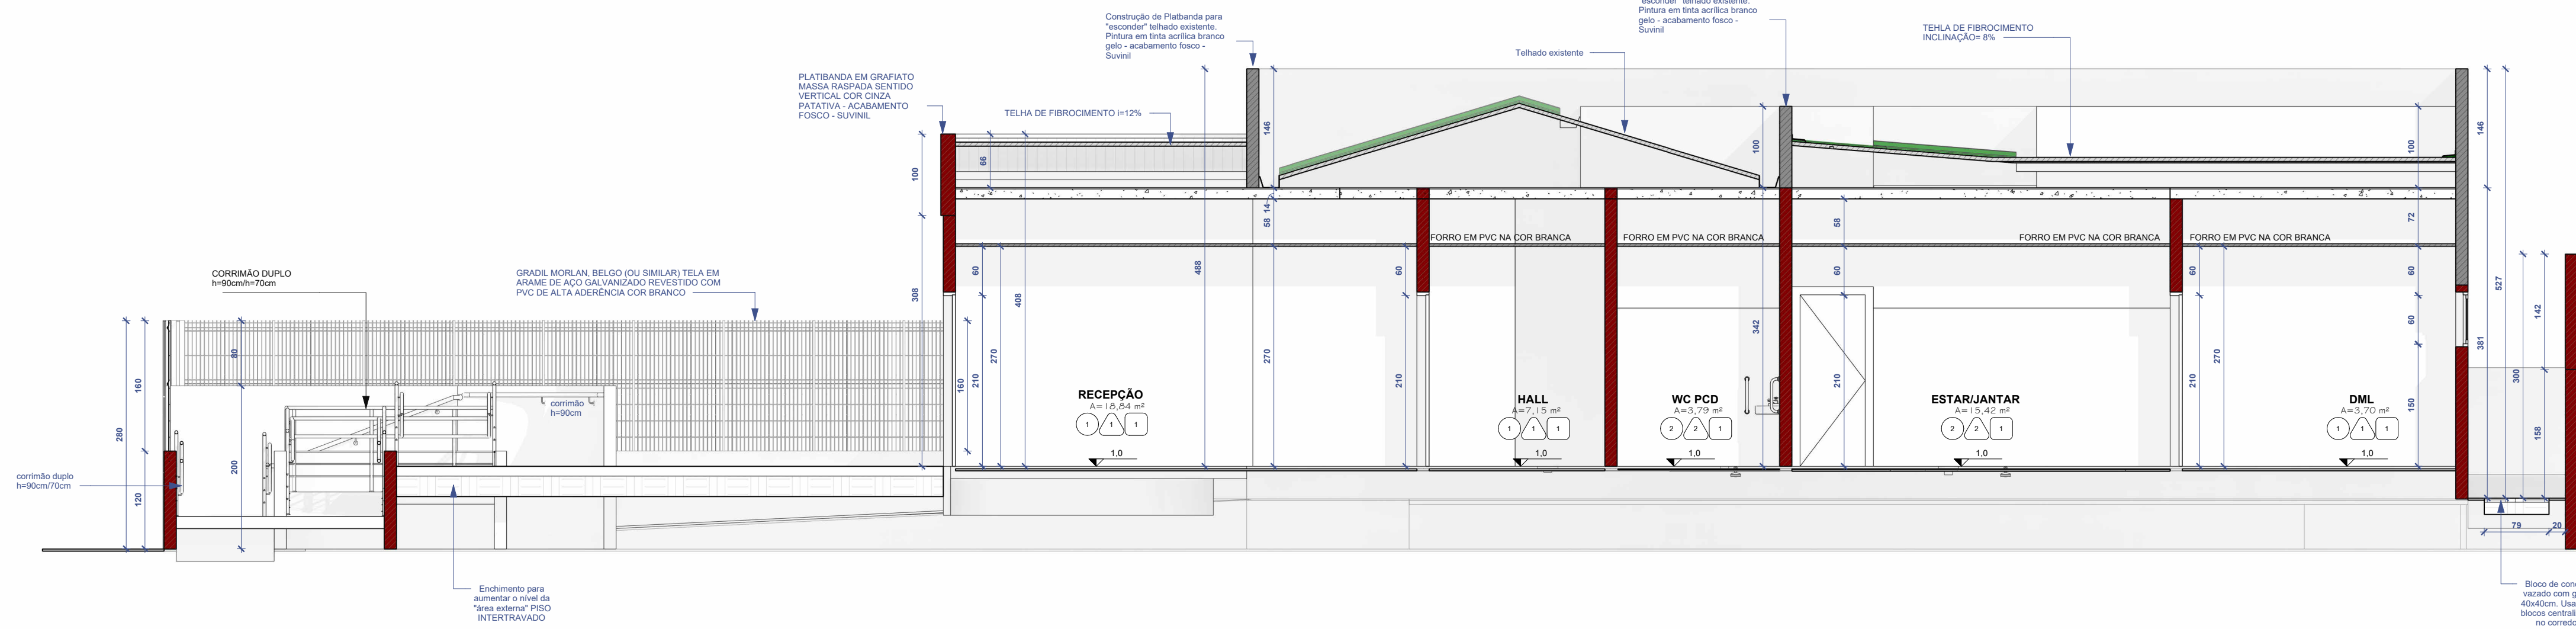

CORTE 2
ESCALA 1 : 50

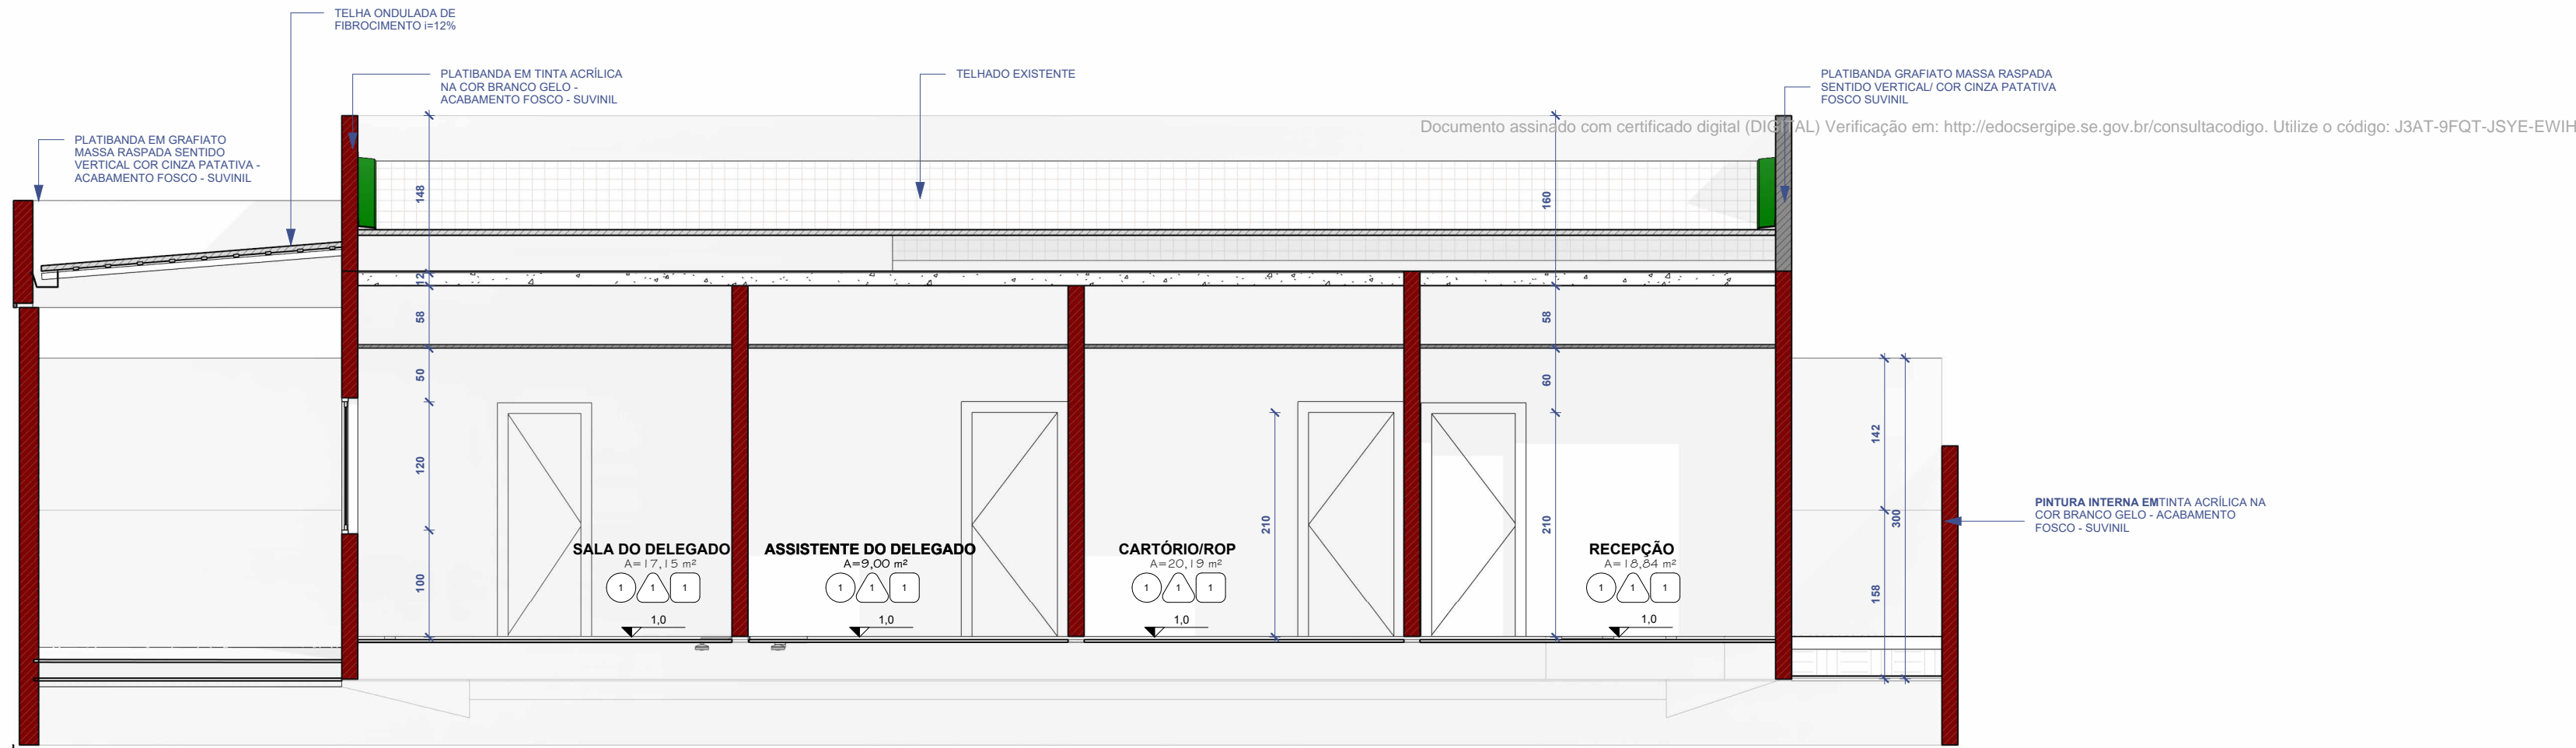

SECRETARIA DE ESTADO DA SEGURANÇA PÚBLICA		 SERGIPE GOVERNO DO ESTADO		DIVISÃO DE ENGENHARIA PREÇA TOBIAS BARRETO, nº 20, BAIRRO SÃO JOSÉ - CEP 48050-220 ARAÇAJU/SE TELS: (79)3216-5454/(79)8851-9337	
TIPO DE PROJETO: PROJETO ARQUITETÔNICO EXECUTIVO DE REFORMA DA DELEGACIA DE CARMÓPOLIS				Nº DA PRANCHA 06/10	
ASSUNTO: CORTES					
ENDEREÇO: RUA ÁLVARO TELES BONFIM, 265, CARMÓPOLIS-SE					
RESPONSÁVEL TÉCNICO: PATRÍCIA DI ANGELIS SOUZA SANDES				CREA/CAU: A123899-0	
DATA: FEV/2025		AUTOR DO PROJETO: JUAREZ CONRADO DANTAS NETO			

