



Elevação 1 - a
ESCALA 1 : 50

Documento assinado com certificado digital (DIGITAL) Verificação em: <http://edocsergipe.se.gov.br/consultacodigo>. Utilize o código: HUUQ-GKEU-ZAJB-GTOJ

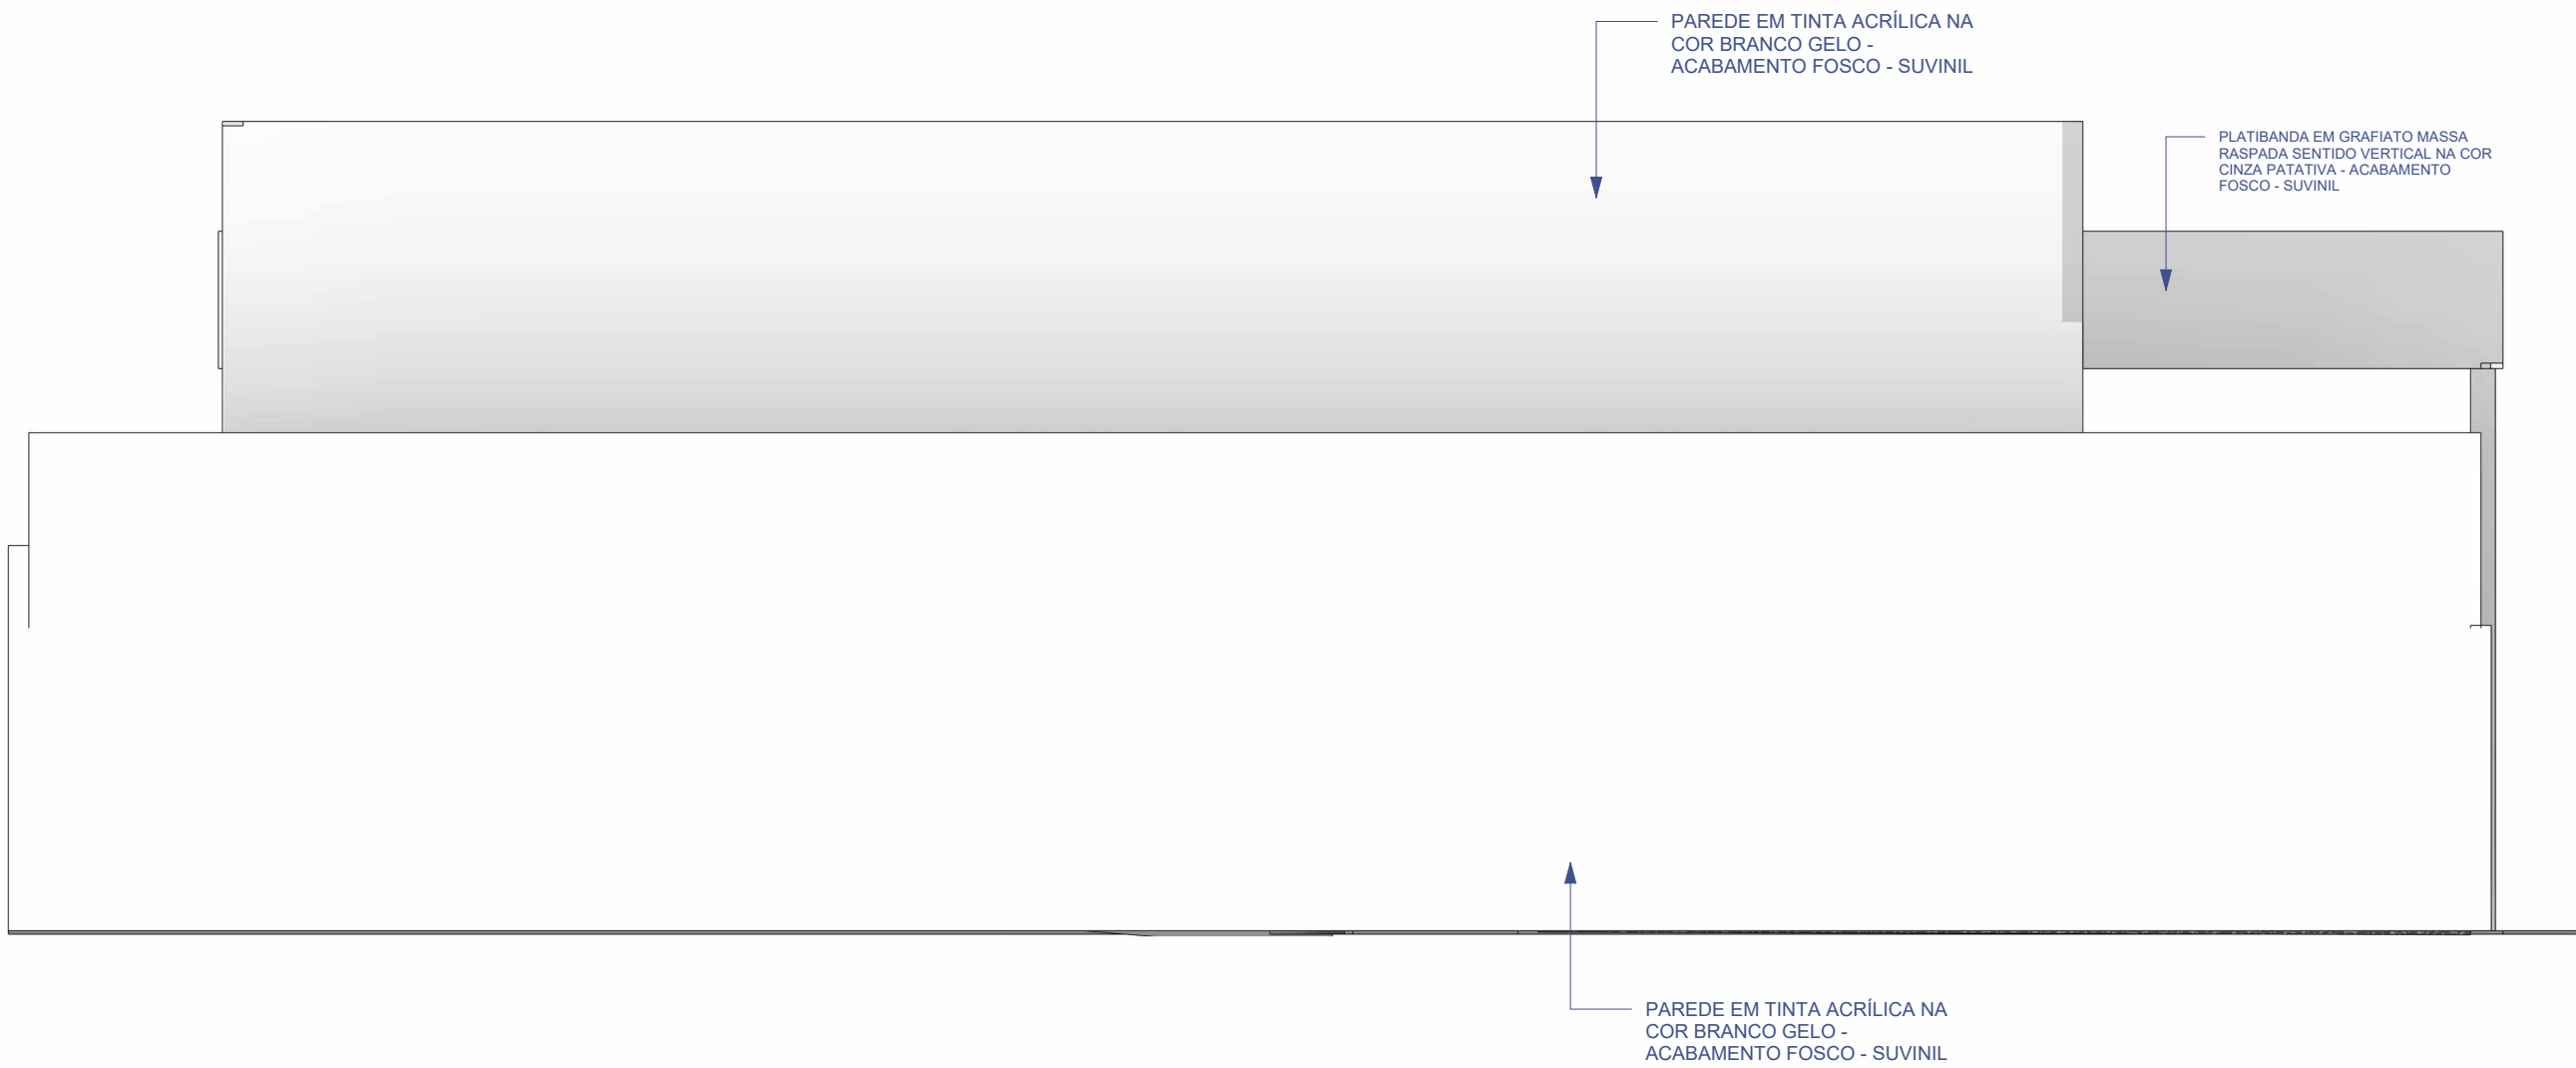

Elevação 2 - a
ESCALA 1 : 50

Documento assinado digitalmente
gov.br PATRÍCIA DI ANGELIS SOUZA SANDES
Data: 26/02/2025 10:29:12-0900
Verifique em <https://validar.digov.br>

SECRETARIA DE ESTADO DA SEGURANÇA PÚBLICA		 SERGIPE GOVERNO DO ESTADO	DIVISÃO DE ENGENHARIA PREÇA TOBIAS BARRETO, nº 20, BAIRRO SÃO JOSÉ - CEP 48050-220 ARAÇAJUISE TELS: (79)3216-5454/(79)8851-9337	
TIPO DE PROJETO: PROJETO ARQUITETÔNICO EXECUTIVO DE REFORMA DA DELEGACIA DE CARMÓPOLIS			Nº DA PRANCHA 08/10	
ASSUNTO: FACHADAS				
ENDEREÇO: RUA ÁLVARO TELES BONFIM, 265, CARMÓPOLIS-SE				
RESPONSÁVEL TÉCNICO: PATRÍCIA DI ANGELIS SOUZA SANDES			CREA/CAU: A123899-0	
DATA: FEV/2025		AUTOR DO PROJETO: JUAREZ CONRADO DANTAS NETO		

