

Relação do aço					
V1	V2	V3			
V4	V5	V6			
V7	V8	V9			
V10	V11	V12			
V13	V14	V15			
AÇO	N	DIAM (mm)	QUANT	C.UNIT (cm)	C.TOTAL (cm)
CA80	1	5.0	637	77	49049
	2	5.0	98	107	10486
CA50	3	6.3	1	71	71
	4	6.3	6	1158	6948
	5	8.0	2	303	606
	6	8.0	2	327	654
	7	8.0	2	257	514
	8	8.0	1	122	122
	9	8.0	2	287	574
	10	8.0	2	877	1754
	11	8.0	1	138	138
	12	8.0	1	141	141
	13	8.0	1	135	135
	14	8.0	2	909	1818
	15	8.0	2	655	1310
	16	8.0	1	185	185
	17	8.0	2	676	1352
	18	8.0	2	375	750
	19	8.0	2	396	792
	20	8.0	2	1020	2040
	21	8.0	2	704	1408
	22	8.0	2	1198	2396
	23	8.0	2	544	1088
	24	8.0	2	690	1380
	25	8.0	2	706	1412
	26	8.0	2	672	1344
	27	8.0	2	188	376
	28	8.0	2	181	362
	29	8.0	1	201	201
	30	8.0	2	975	1950
	31	8.0	2	667	1334
	32	8.0	2	175	350
	33	8.0	2	699	1398
	34	8.0	2	649	1298
	35	8.0	2	681	1362
	36	8.0	2	697	1394
	37	8.0	2	145	290
	38	8.0	2	713	1426
	39	8.0	2	657	1314
	40	8.0	2	887	1374
	41	8.0	2	1035	2070
	42	8.0	2	823	1646
	43	8.0	2	195	390
	44	8.0	2	165	330
	45	8.0	2	1200	2400
	46	8.0	2	718	1436
	47	10.0	2	1119	2238
	48	10.0	1	205	205
	49	10.0	2	989	1978
	50	12.5	2	817	1634
	51	12.5	1	235	235
	52	12.5	2	870	1740
	53	12.5	1	200	200
	54	12.5	2	446	892
	55	12.5	2	497	994

Resumo do aço			
AÇO	DIAM (mm)	C.TOTAL (m)	PESO (kg)
CA50	6.3	70.2	17.2
	8.0	446.2	176
	10.0	44.3	27.3
	12.5	57	54.9
CA60	5.0	595.4	91.8
PESO TOTAL (kg)			
CA50	275.3		
CA60	91.8		












CA60 91.8

SEÇÃO A-A

ESC. 1:25

Volume de concreto (C-30) = 5.65 m³

Área de forma = 71.73 m²

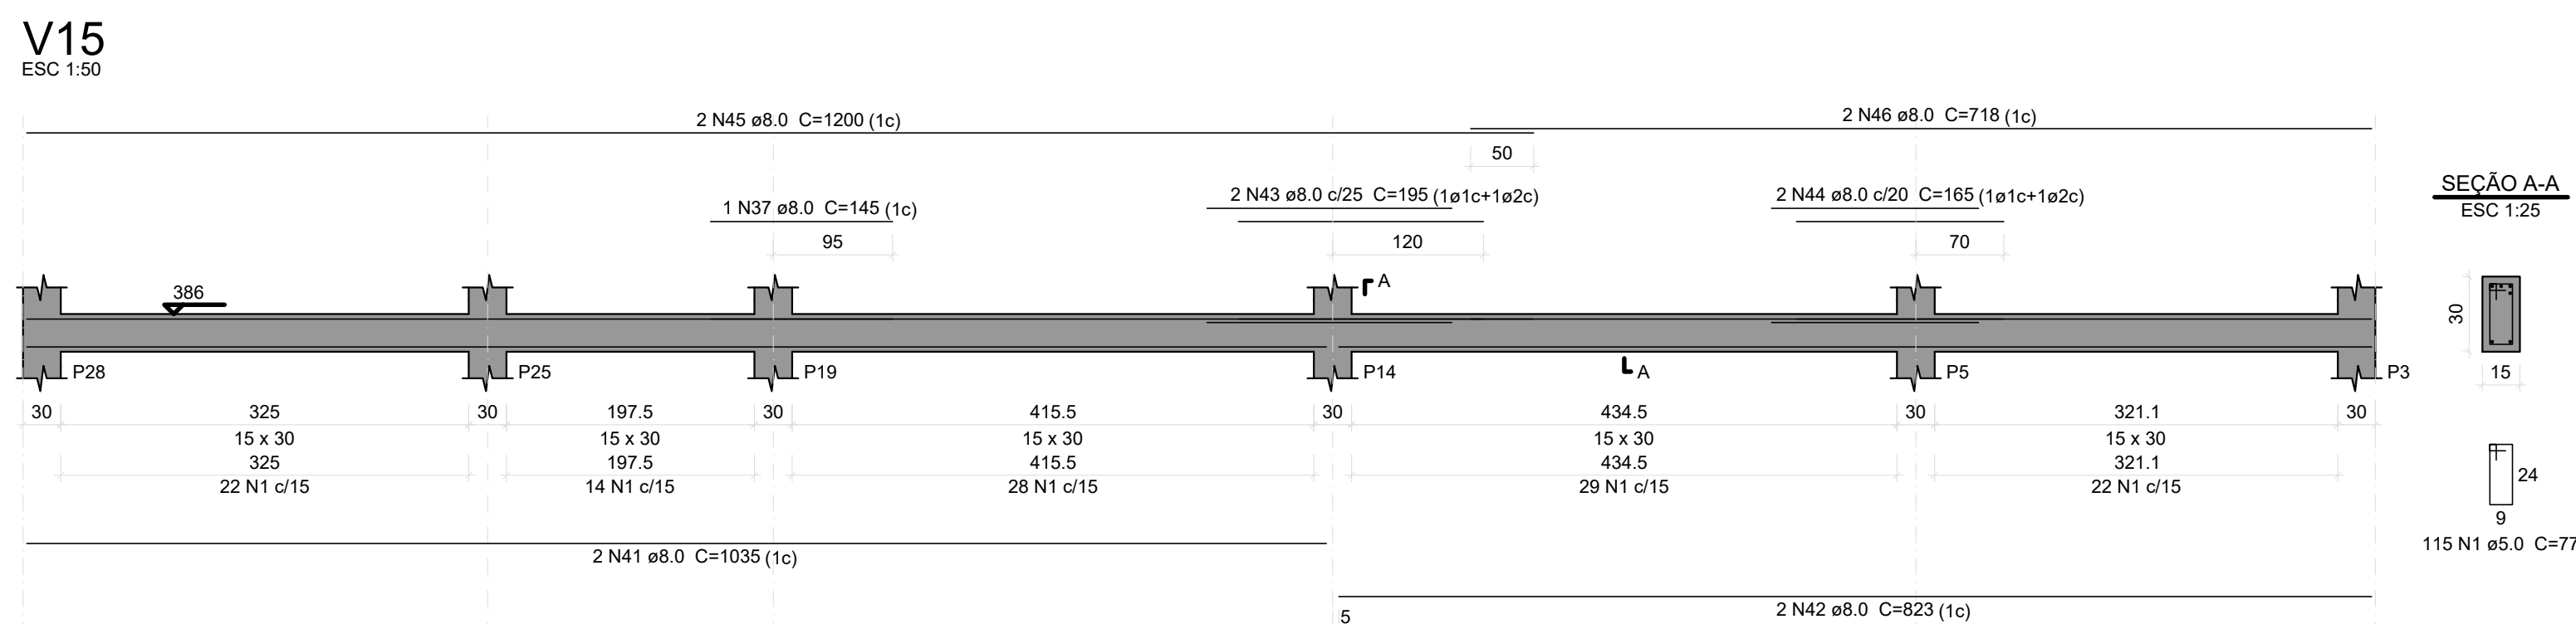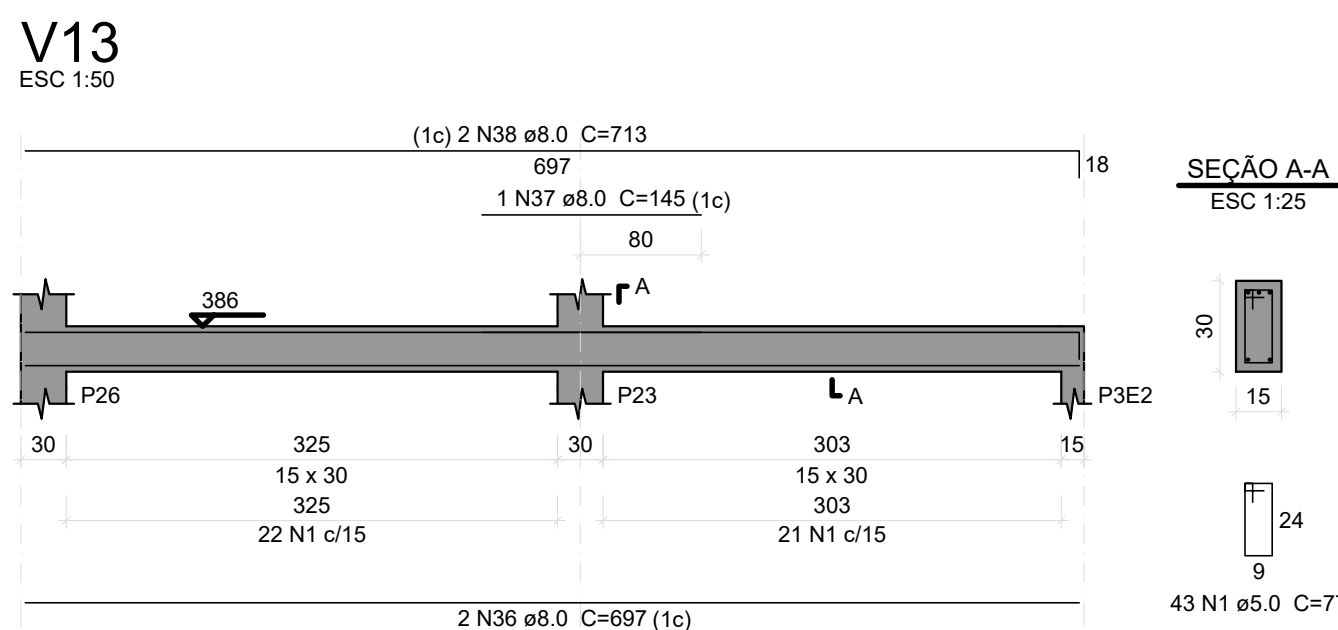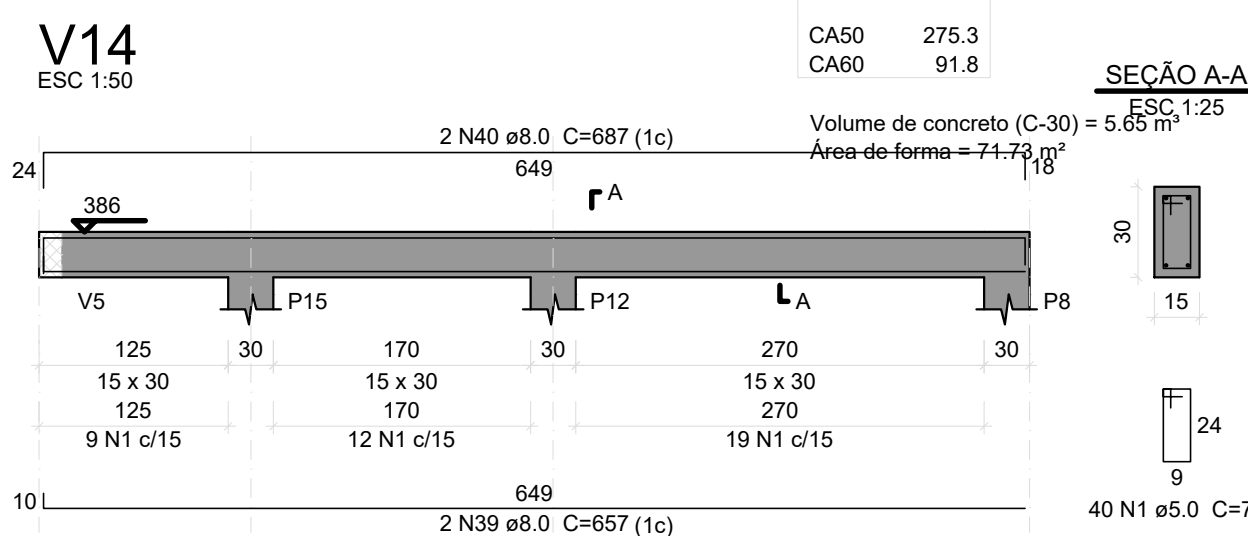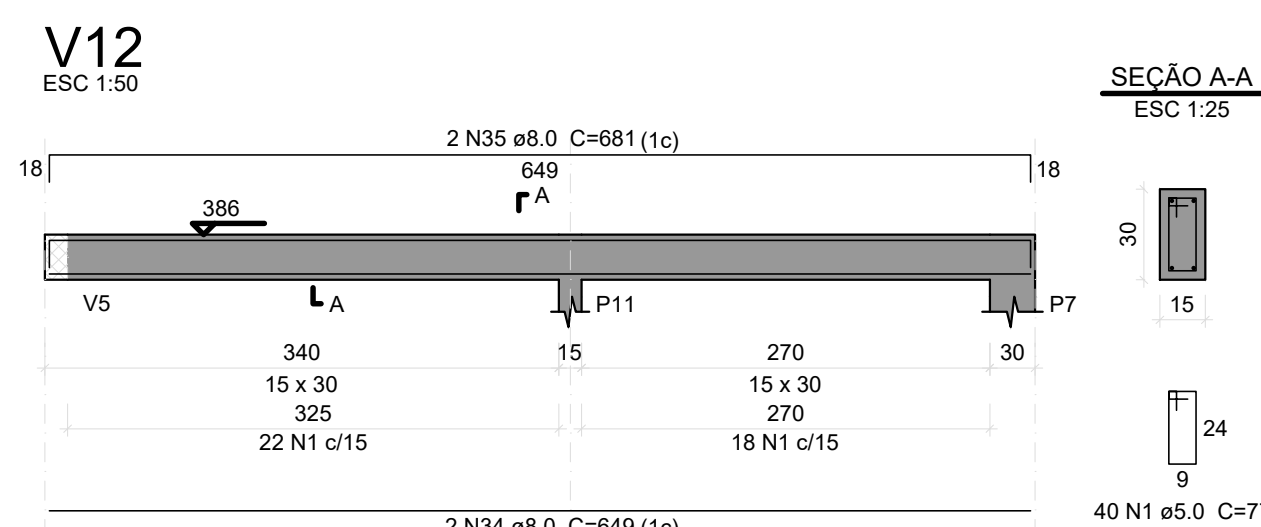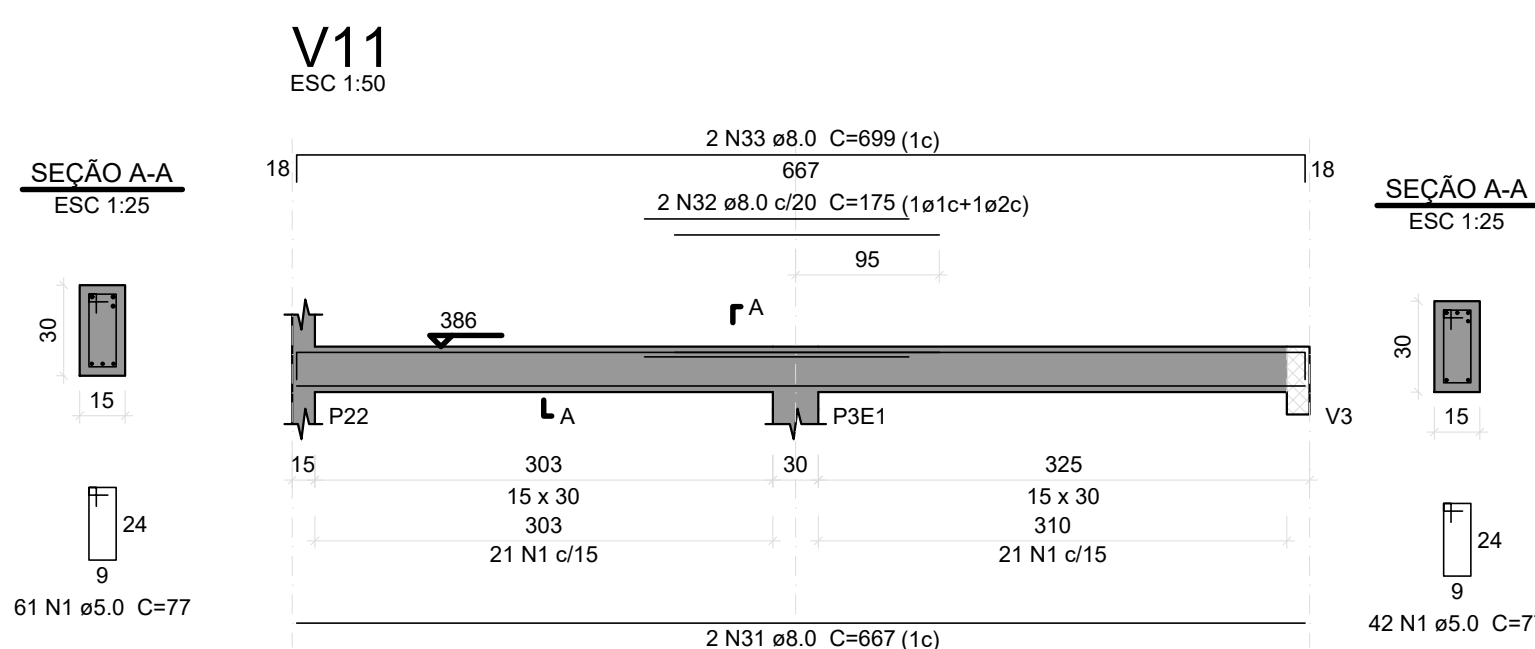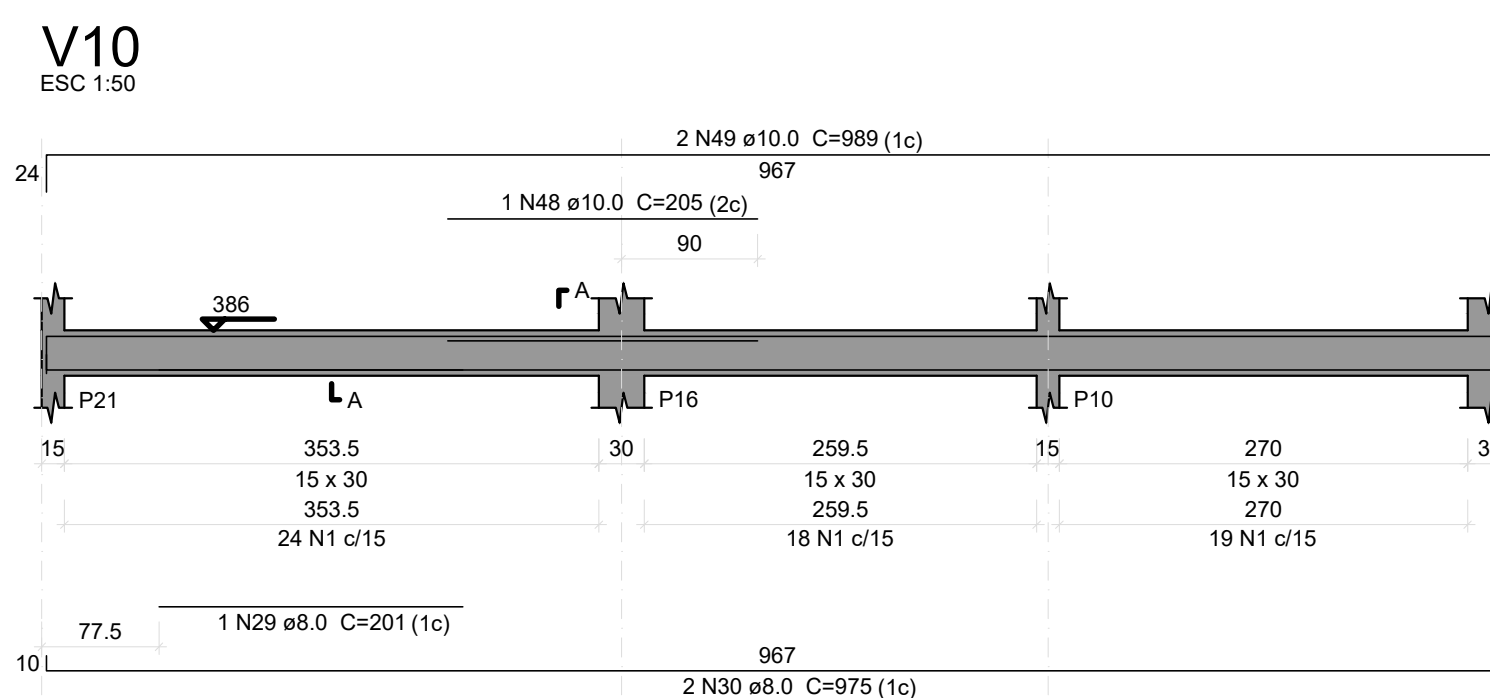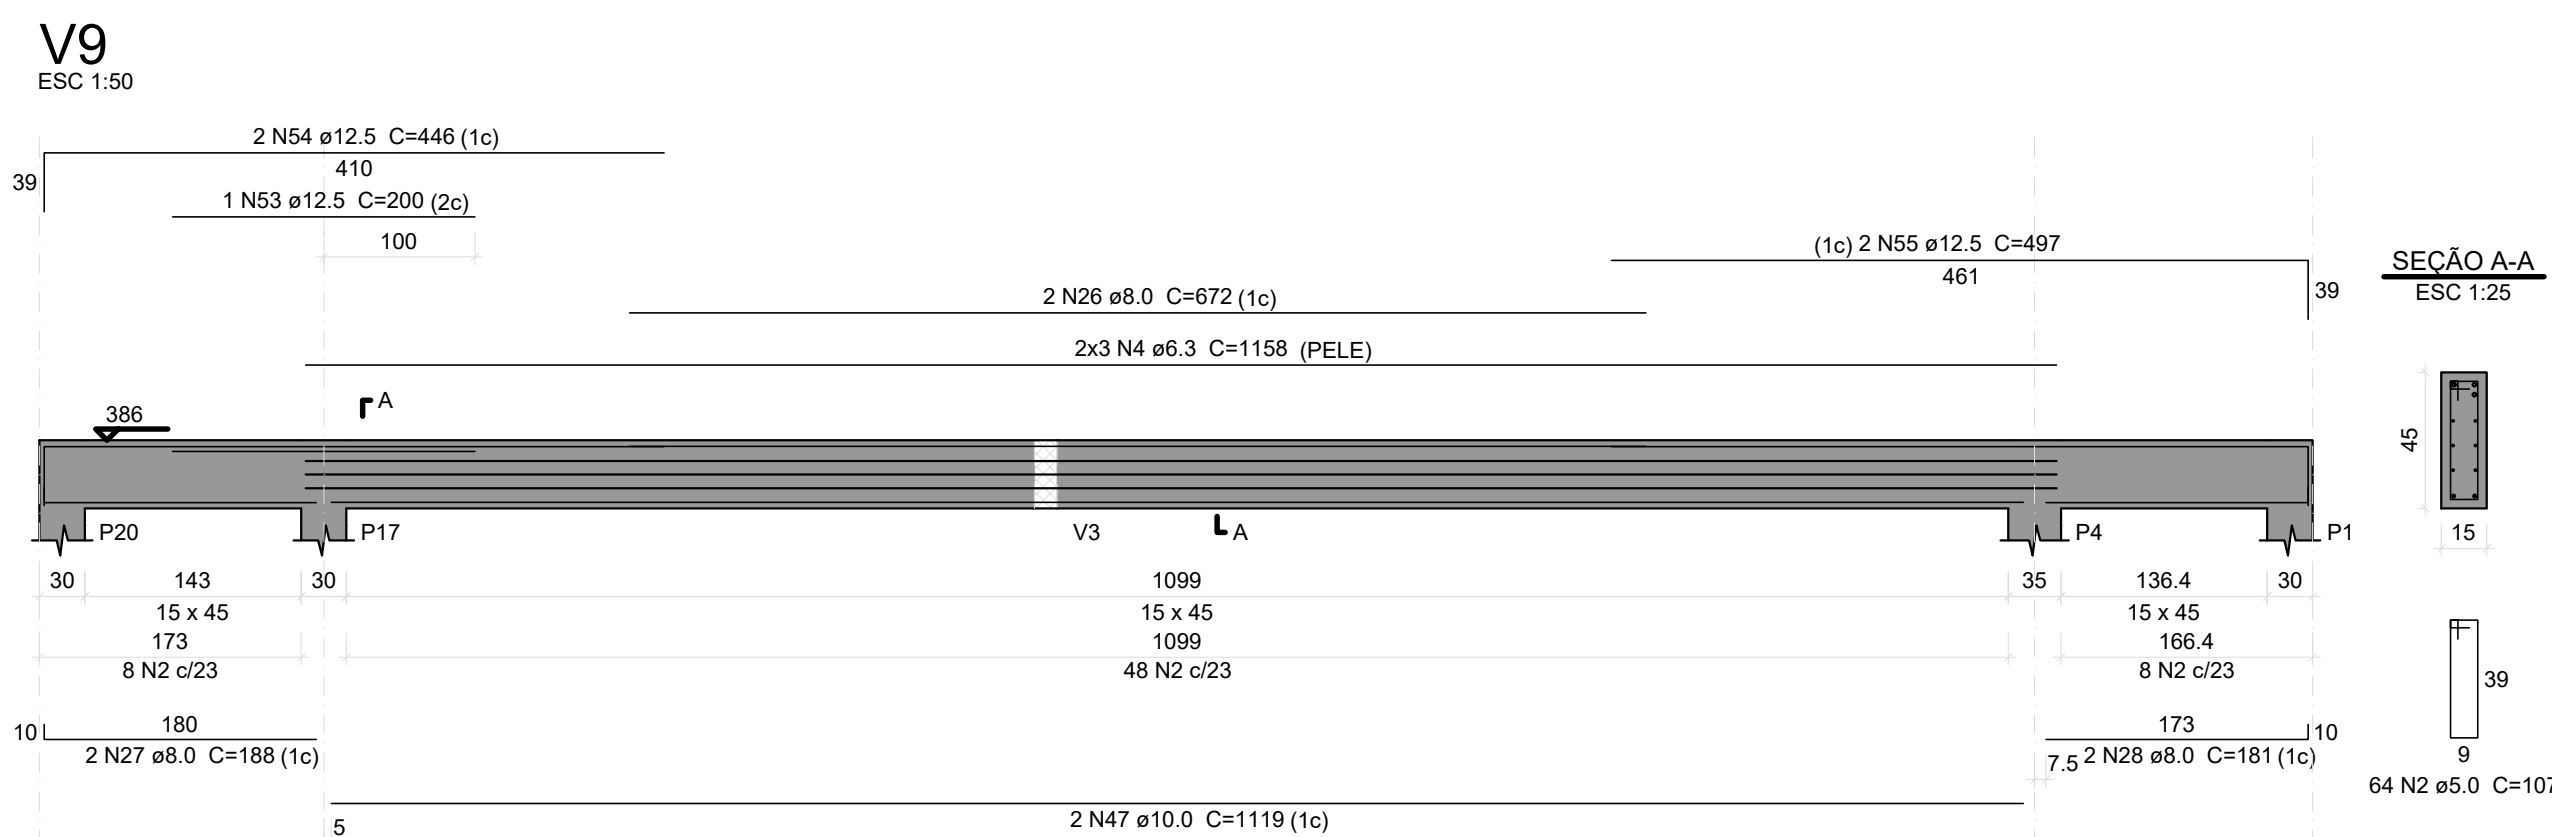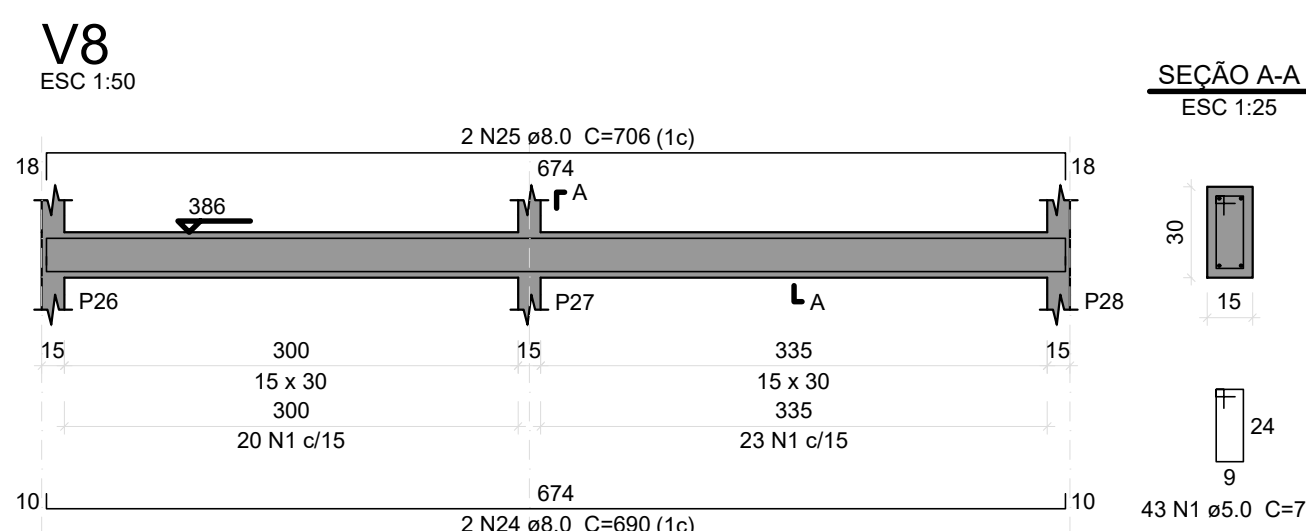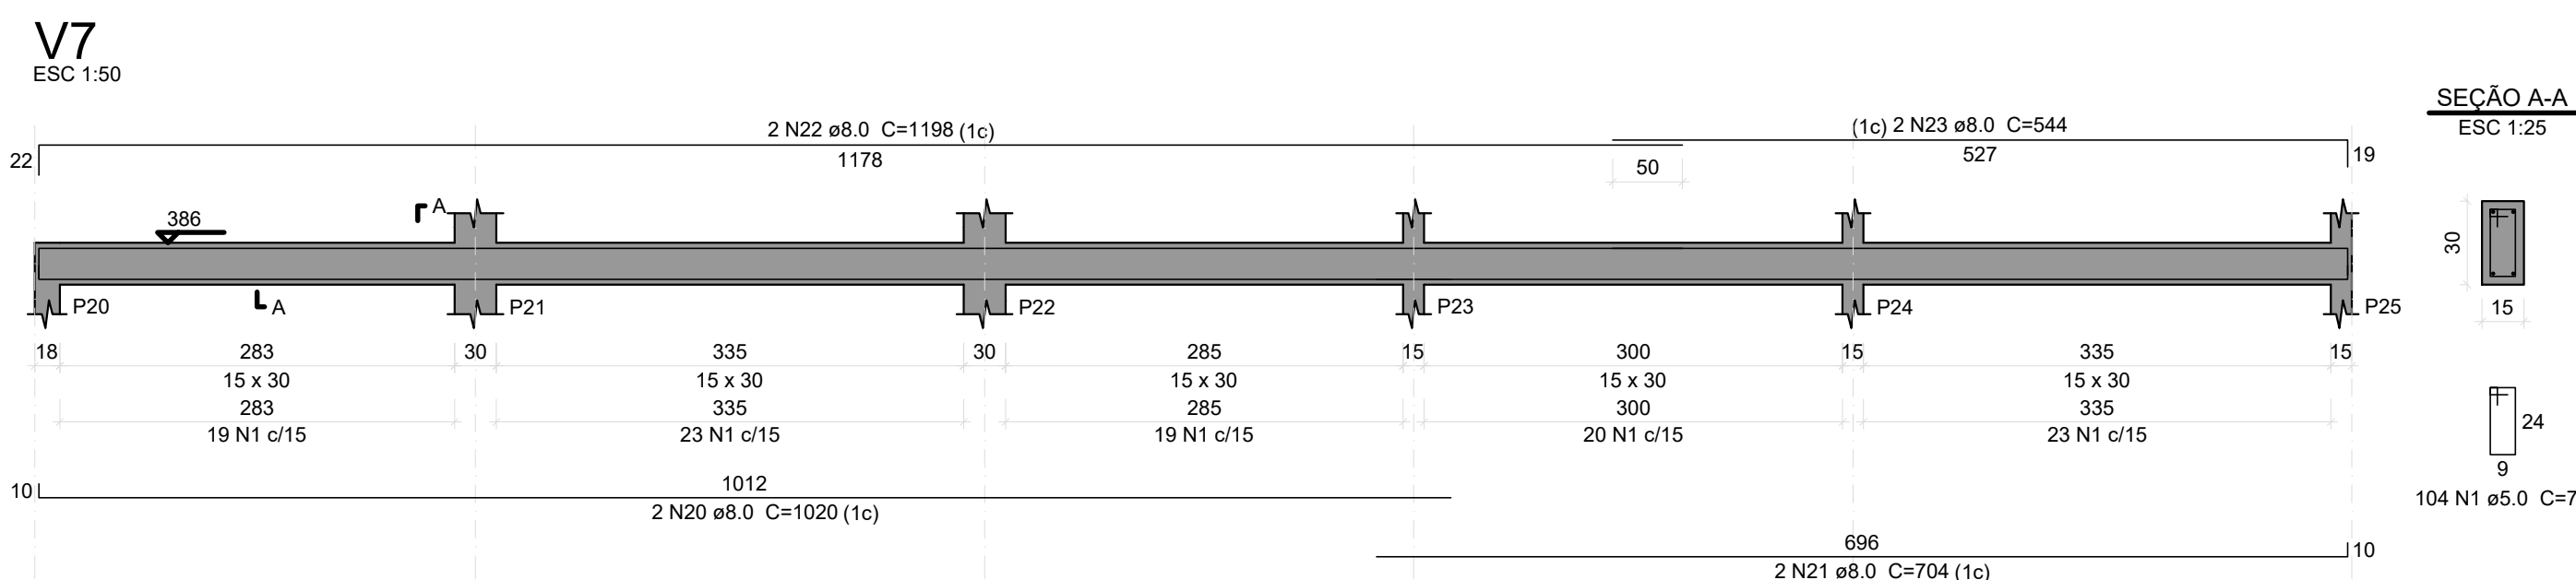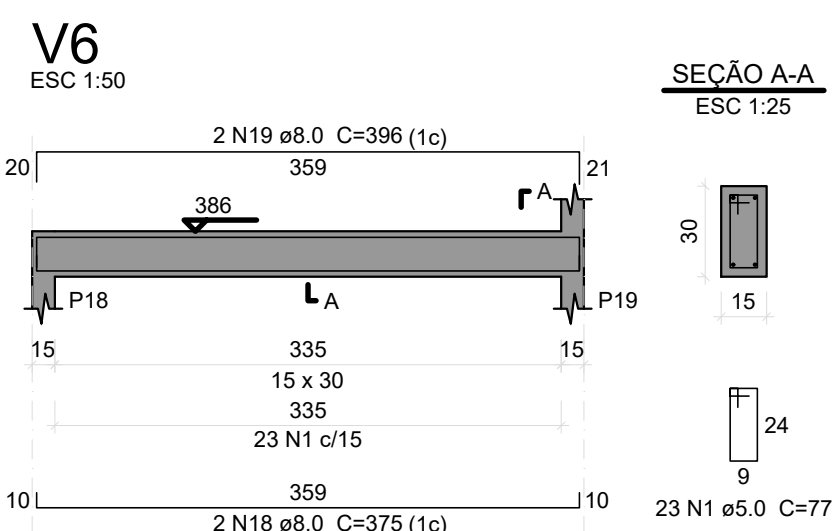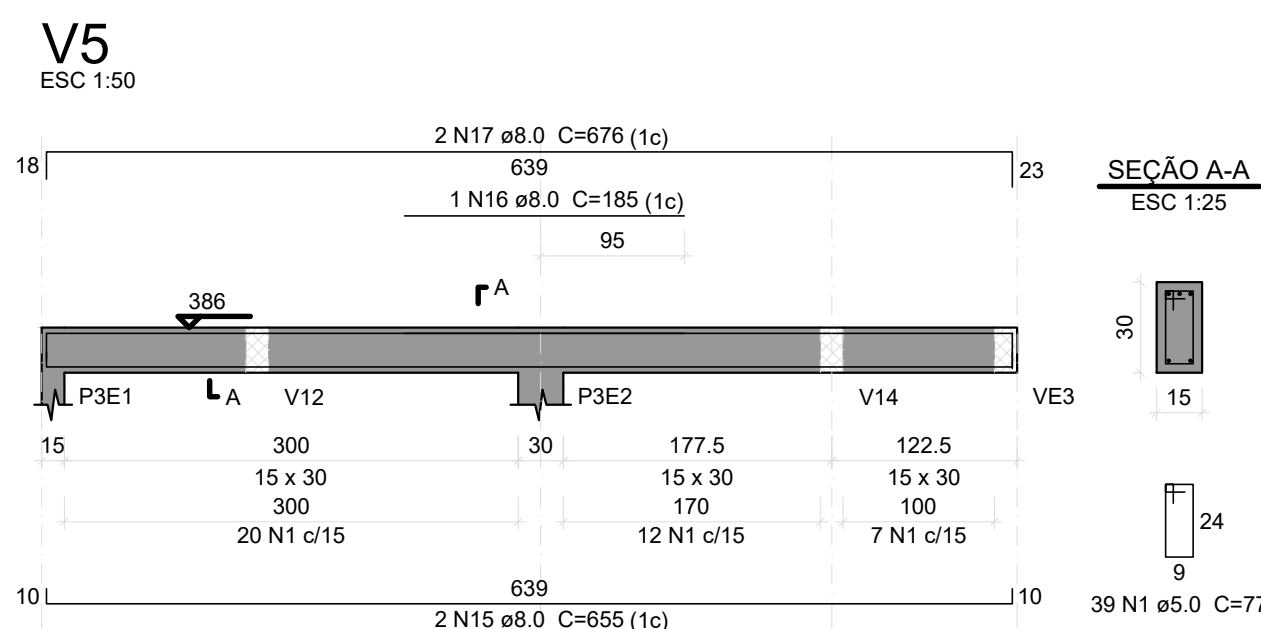

REVISÃO	DESCRIÇÃO	REVISADO POR	DATA
0	EMISSION INICIAL	WAGNER DARY	<>

 SESGIPE SECRETARIA DE ESTADO DO GOVERNO DO ESTADO	DIRETORIA DE ARQUITETURA E EDIFICAÇÕES PRAÇA TOBIAS BARRETO, n.º 20, BAIRRO SÃO JOSÉ CEP: 49050-220 ARAÇAJU/SE TELs: (79)3216-5454 / (79)98851-9337	
	TIPO: PROJETO ESTRUTURAL	
	ASSUNTO: Vigas do pavimento Térreo	
	END.: RUA ÁLVARO TELES BONFIM, 265 – CARMÓPOLIS/SE	

Protocolo de Assinatura(s)

O documento acima foi proposto para assinatura digital. Para verificar as assinaturas acesse o endereço <http://edocsergipe.se.gov.br/consultacodigo> e utilize o código abaixo para verificar se este documento é válido.

Código de verificação: AUFQ-WHSZ-DLDU-7L2S



O(s) nome(s) indicado(s) para assinatura, bem como seu(s) status em 26/11/2025 é(ão) :

Legenda: ■ Aprovada ■ Indeterminada ■ Pendente

■ WAGNER DARY DA SILVA 23/01/2025 09:30:17 (Certificado Digital)