


FACHADA FRONTAL- MURO

ESCALA 1 : 75

Documento assinado com certificado digital (DIGITAL) Verificação em: <http://edocsergipe.se.gov.br/consultacodigo>. Utilize o código: DR6B-OCLM-VZUB-M1AG

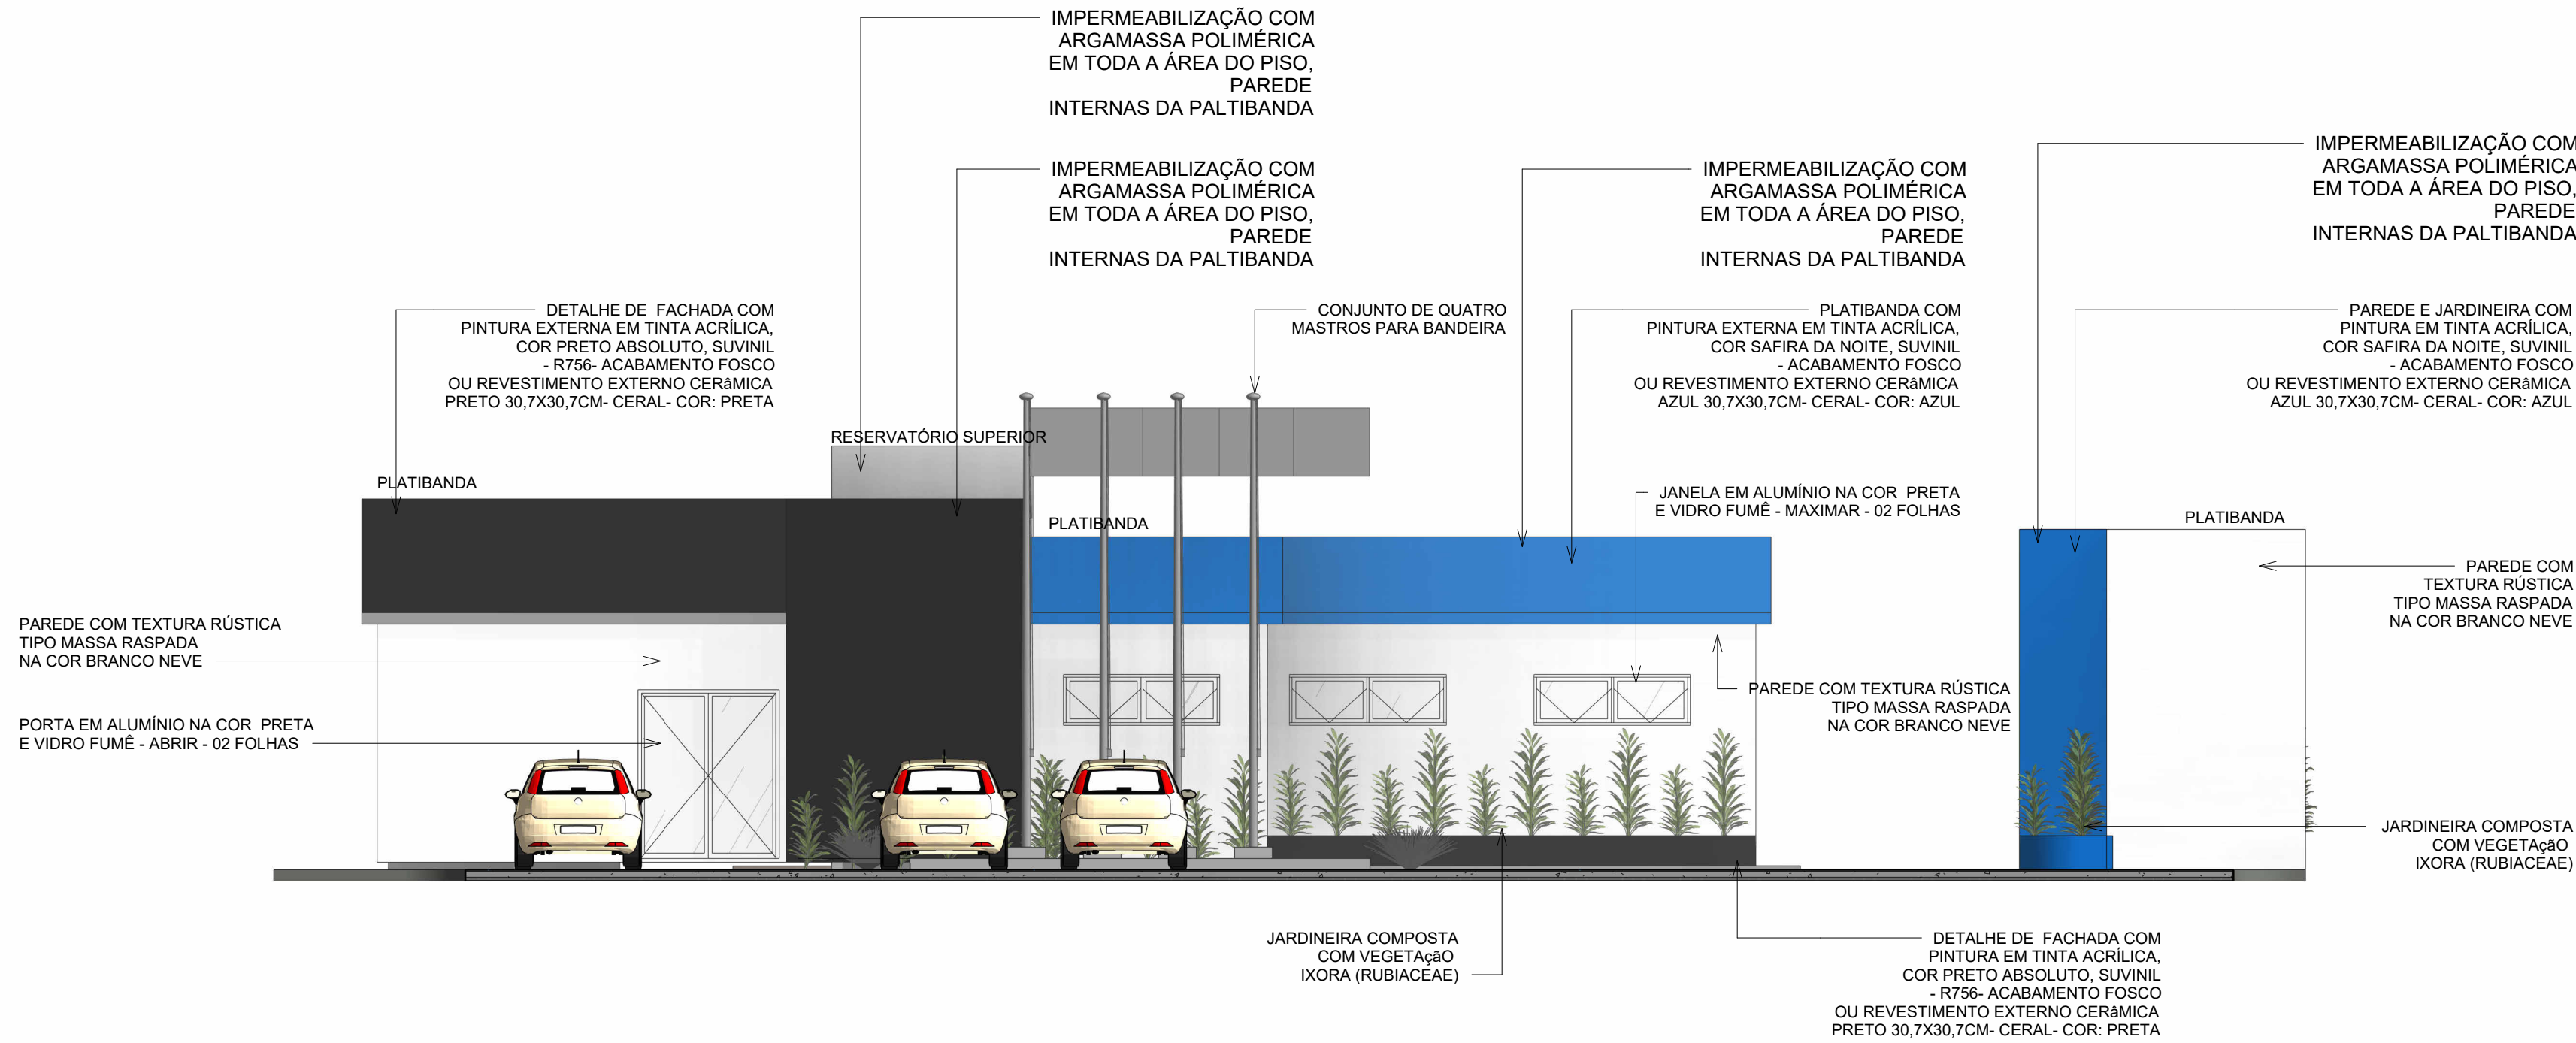

FACHADA PRINCIPAL - DELEGACIA

ESCALA 1 : 75

Documento assinado digitalmente  
MARLA JULLIANE ÁVILA DE FARIAS  
Data: 25/02/2023 14:36:25 -0300  
Verifique em <https://validar.it.gov.br>

SECRETARIA DE ESTADO DA SEGURANÇA PÚBLICA		 <b>SERGIPE</b> GOVERNO DO ESTADO	DIVISÃO DE ENGENHARIA PREÇA TOBIAS BARRETO, nº 20, BAIRRO SÃO JOSÉ - CEP 49050-220 ARACAJU/SE TELS: (79)3216-5454/(79)8851-9337
TIPO DE PROJETO: PROJETO ARQUITETÔNICO EXECUTIVO DO CENTRO INTEGRADO DE SEGURANÇA PÚBLICA (CISP) EM LARANJEIRAS/SE			Nº DA PRANCHA <b>08/09</b>
ASSUNTO: PROJETO EXECUTIVO DO CISP DE LARANJEIRAS - FACHADA			
ENDEREÇO: 163, R. BARROS SIQUEIRA DE MENEZES, 1, LARANJEIRAS- SE, 49170-000			
AUTOR DO PROJETO: MARLA JULLIANE ÁVILA DE FARIAS CARVALHO			
RESPONSÁVEL TÉCNICO: MARLA JULLIANE ÁVILA DE FARIAS CARVALHO			
CREA/CAU:A241190-3			
ESCALA: 1/75	DATA: 10/10/2023	DESENHISTA: MARLA JULLIANE ÁVILA DE FARIAS CARVALHO	

