


B

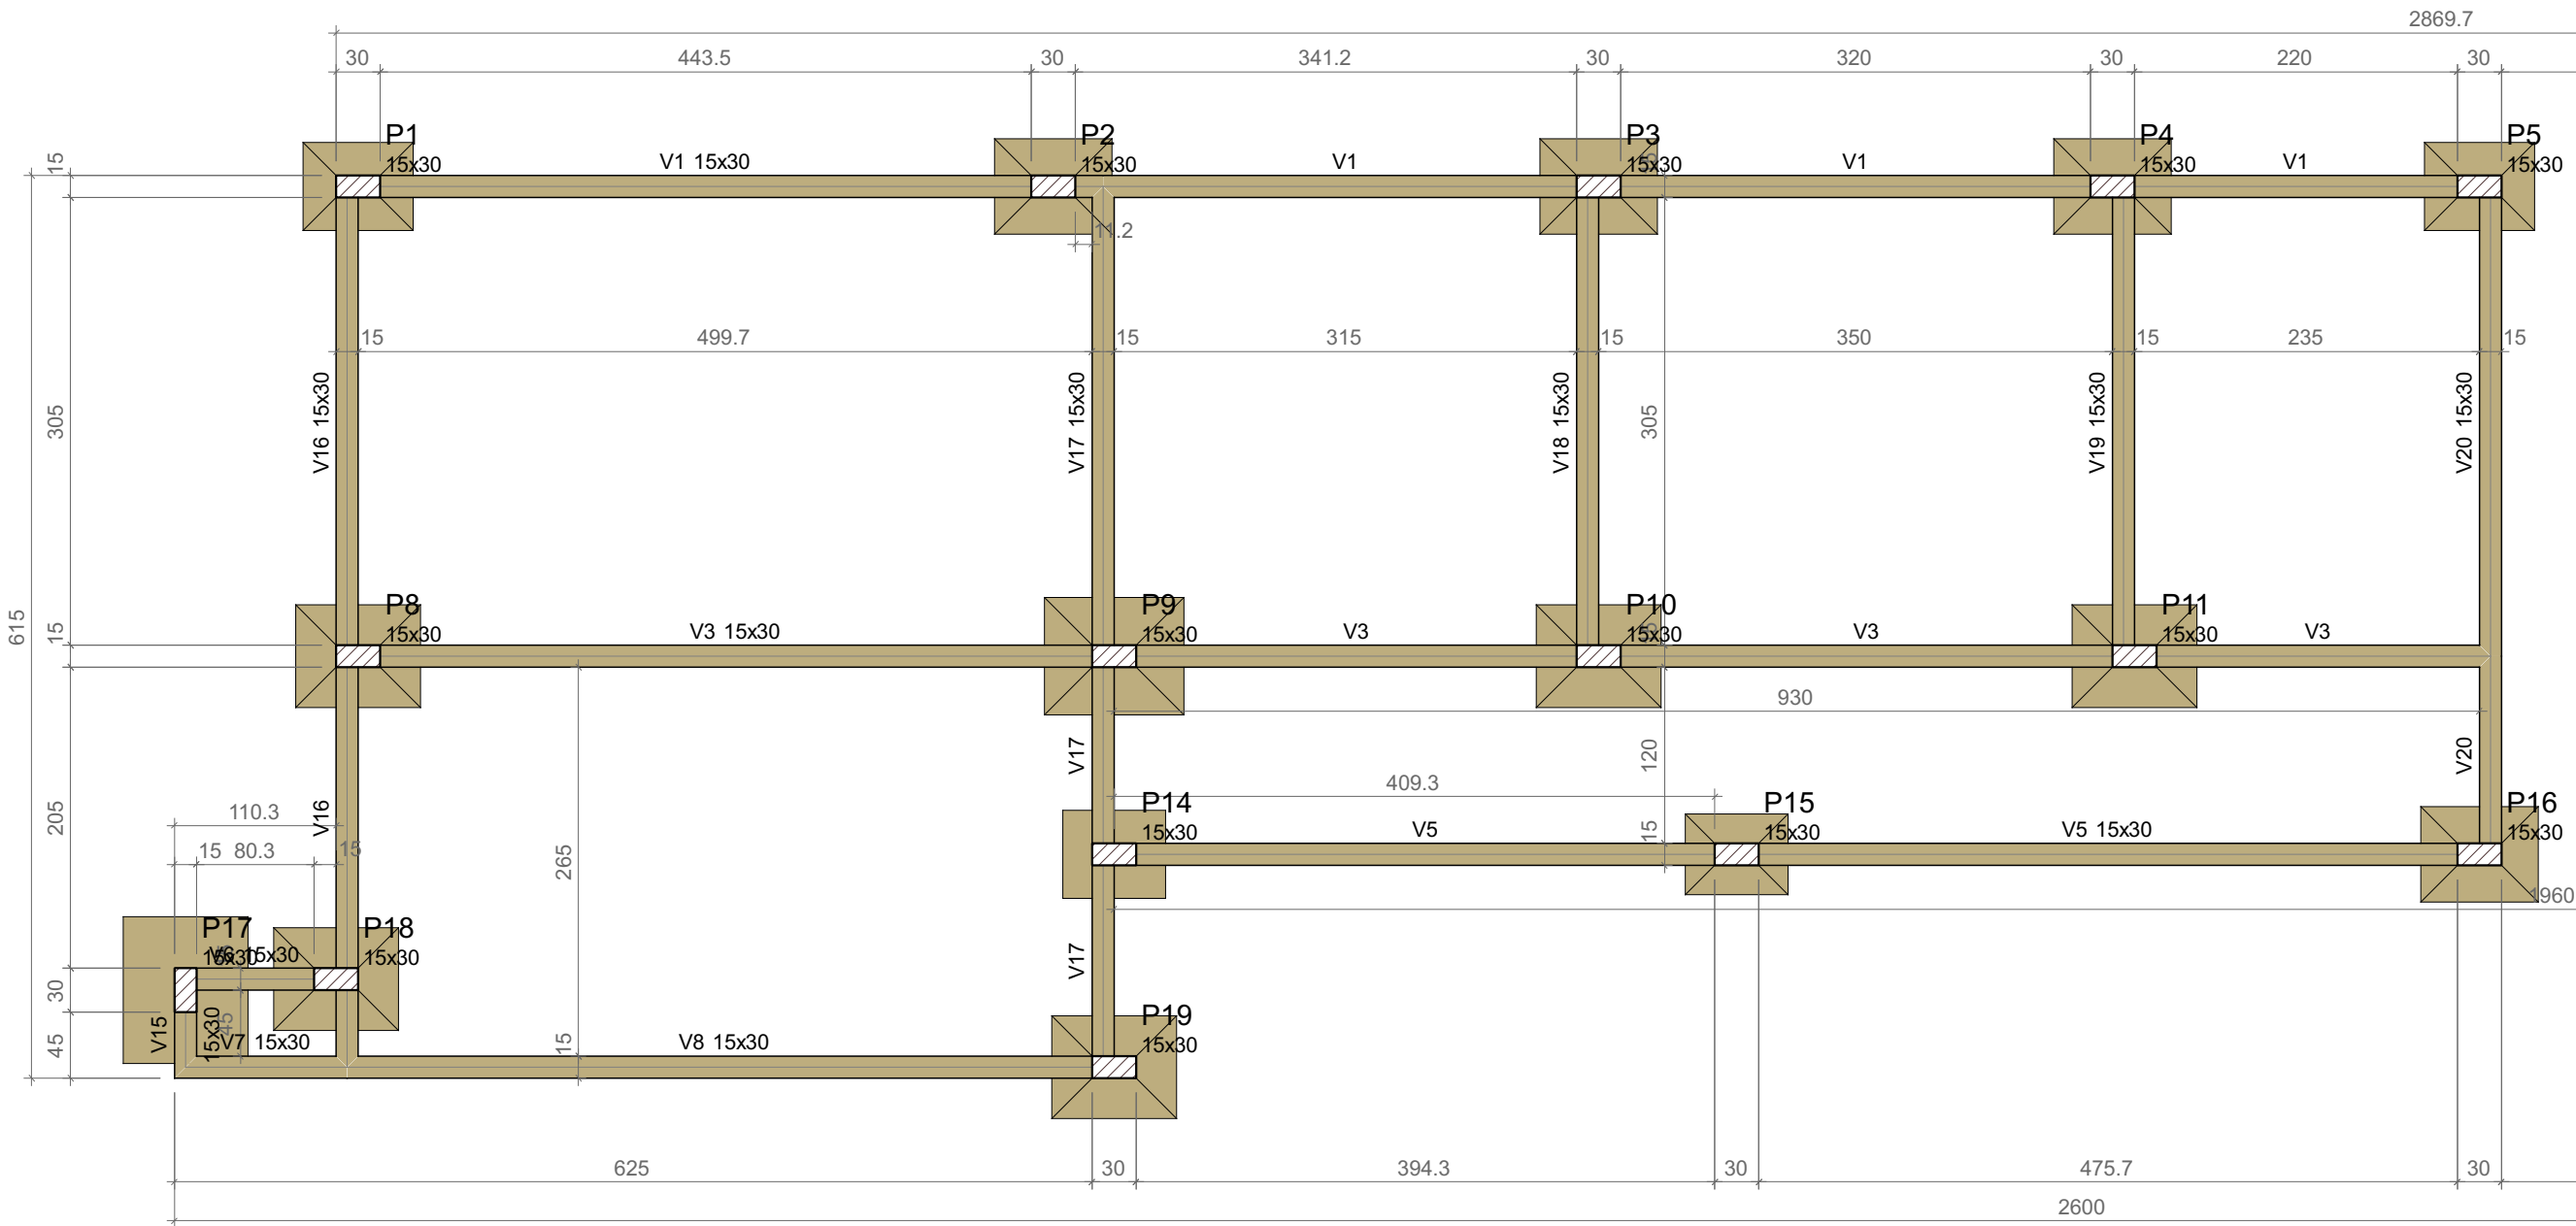

Vigas			
Nome	Seção (cm)	Elevação (cm)	Nível (cm)
V1	15x30	0	25
V2	15x30	0	25
V3	15x30	0	25
V4	15x30	0	25
V5	15x30	0	25
V6	15x30	0	25
V7	15x30	0	25
V8	15x30	0	25
V9	15x30	0	25
V10	15x30	0	25
V11	15x30	0	25
V12	15x30	0	25
V13	15x30	0	25
V14	15x30	0	25
V15	15x30	0	25
V16	15x30	0	25
V17	15x30	0	25
V18	15x30	0	25
V19	15x30	0	25
V20	15x30	0	25
V21	15x30	0	25
V22	15x30	0	25
V23	15x30	0	25
V24	15x30	0	25

Características dos materiais		
Elemento	fck (kgf/cm²)	Ecs (kgf/cm²)
Vigas	300	268384
Pilares	300	268384
Sapatas	250	241500

Dimensão máxima do agregado = 19 mm

Pilares			
Nome	Seção (cm)	Elevação (cm)	Nível (cm)
P1	15x30	0	25
P2	15x30	0	25
P3	15x30	0	25
P4	15x30	0	25
P5	15x30	0	25
P6	15x30	0	25
P7	15x30	0	25
P8	15x30	0	25
P9	15x30	0	25
P10	15x30	0	25
P11	15x30	0	25
P12	15x30	0	25
P13	15x30	0	25
P14	15x30	0	25
P15	15x30	0	25
P16	15x30	0	25
P17	15x30	0	25
P18	15x30	0	25
P19	15x30	0	25
P20	15x30	0	25
P21	15x30	0	25
P22	15x30	0	25
P23	15x30	0	25
P24	15x30	0	25
P25	15x30	0	25
P26	15x30	0	25
P27	15x30	0	25
P28	15x30	0	25
P29	15x30	0	25
P30	15x30	0	25
P31	15x30	0	25

Legenda dos pilares	
	Pilar que passa


Legenda das vigas e paredes	
	Viga

Forma do pavimento FUNDAÇÃO (Nível 25)

escala 1:50

A

B

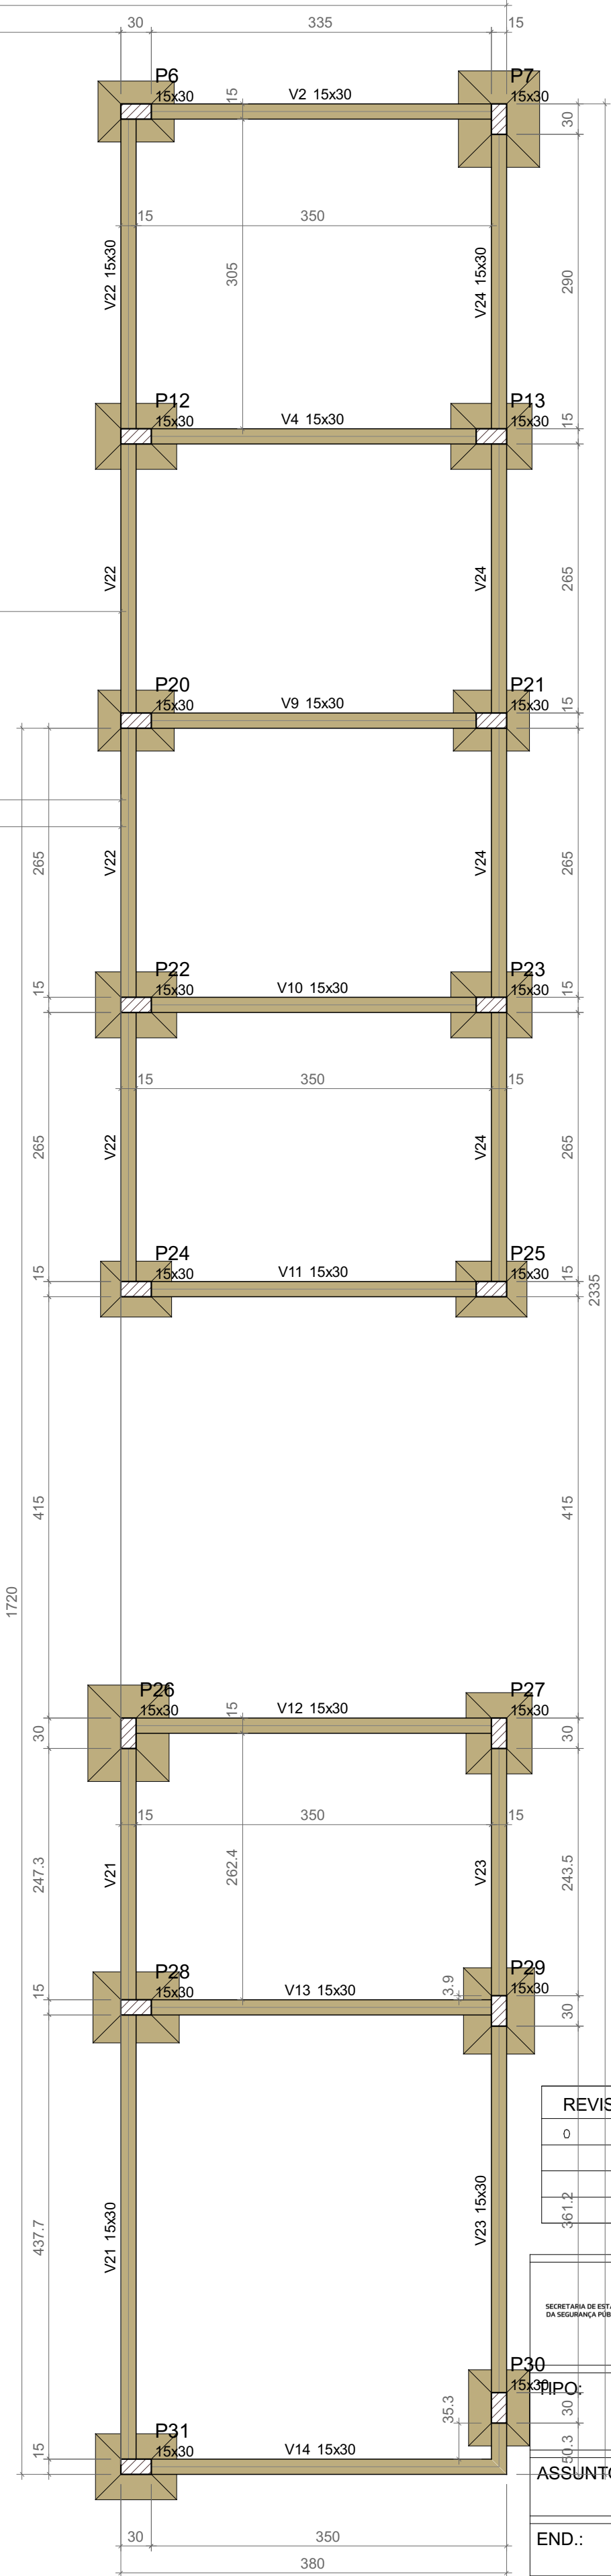

A

Documento assinado digitalmente
WAGNER DARY DA SILVA
Data: 26/02/2025 15:59:51 -0300
Verifique em https://validar.jo.gov.br

REVISÃO	DESCRIÇÃO	REVISADO POR	DATA
0	EMISSÃO INICIAL	WAGNER DARY	SET/2024
1			
2			
3			

SECRETARIA DE ESTADO DA SEGURANÇA PÚBLICA SERGIPE GOVERNO DO ESTADO	DIRETORIA DE ARQUITETURA E EDIFICAÇÕES PRAÇA TOBIAS BARRETO, nº 20, BAIRRO SÃO JOSÉ CEP: 49050-220 ARACAJU/SE TELS: (79)3216-5454 / (79)88851-9337
--	---

PROJETO ESTRUTURAL DA REFORMA E AMPLIAÇÃO DO CISP DE LARANJEIRAS	Nº DA PRANCHA 3 /14
ASSUNTO: PROJETO ESTRUTURAL	

END.: RUA BARROS SIQUEIRA DE MENEZES, N163, LARANJEIRAS – SE		
AUTOR DO PROJETO: WAGNER DARY DA SILVA		
RESPONSÁVEL TÉCNICO: WAGNER DARY DA SILVA		RN: 270771497–6
ESCALA: INDICADA	DATA: SET/2024	DESENHISTA: WAGNER DARY

Protocolo de Assinatura(s)

O documento acima foi proposto para assinatura digital. Para verificar as assinaturas acesse o endereço <http://edocsergipe.se.gov.br/consultacodigo> e utilize o código abaixo para verificar se este documento é válido.

Código de verificação: LODP-WCAQ-GTXC-HSKK



O(s) nome(s) indicado(s) para assinatura, bem como seu(s) status em 02/12/2025 é(são) :

Legenda: ■ Aprovada ■ Indeterminada ■ Pendente

■ WAGNER DARY DA SILVA 26/02/2025 11:59:01 (Certificado Digital)