

Relação do aço

Positivos X

AÇO	N	DIAM (mm)	QUANT	C.UNIT (cm)	C.TOTAL (cm)
CA50	1	8.0	2	30	60
	2	8.0	4	1200	4800
	3	8.0	2	593	1186
	4	8.0	56	VAR	VAR

Resumo do aço


AÇO	DIAM (mm)	C.TOTAL (m)	PESO (kg)
CA50	8.0	257.1	101.4

PESO TOTAL (kg)

CA50	101.4
------	-------

Volume de concreto (C-30) = 9.64 m³

Área de forma = 11.22 m²

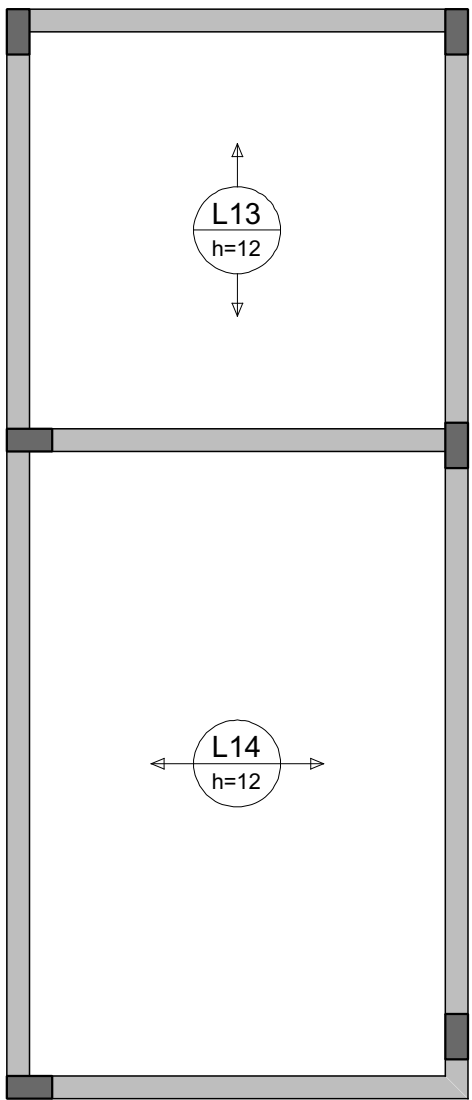

Armação positiva das lajes do pavimento TÉRREO (Eixo X)

escala 1:50

Documento assinado digitalmente
gov.br
WAGNER DARY DA SILVA
Data: 16/02/2025 15:03:33 -0300
Verifique em https://validar.sil.gov.br

REVISÃO	DESCRIÇÃO	REVISADO POR	DATA
0	EMIÇÃO INICIAL	WAGNER DARY	SET/2024

**SERGIPE**
GOVERNO DO ESTADO

DIRETORIA DE ARQUITETURA E EDIFICAÇÕES
PRAÇA TOBIAS BARRETO, nº 20, BAIRRO SÃO JOSÉ
CEP: 49050-220 ARACAJU/SE
TELS: (79)3216-5454 / (79)98851-9337

TIPO:

PROJETO ESTRUTURAL DA REFORMA E AMPLIAÇÃO DO CISP DE LARANJEIRAS

ASSUNTO:

PROJETO ESTRUTURAL

Nº DA PRANCHA
11/14

END.:

RUA BARROS SIQUEIRA DE MENEZES, N163, LARANJEIRAS – SE

AUTOR DO PROJETO:

WAGNER DARY DA SILVA

RESPONSÁVEL TÉCNICO:

WAGNER DARY DA SILVA

RN:

270771497–6

ESCALA:

INDICADA

DATA:

SET/2024

DESENHISTA:

WAGNER DARY

Protocolo de Assinatura(s)

O documento acima foi proposto para assinatura digital. Para verificar as assinaturas acesse o endereço <http://edocsergipe.se.gov.br/consultacodigo> e utilize o código abaixo para verificar se este documento é válido.

Código de verificação: ZZ08-H9YJ-SC0Y-SJ4Z



O(s) nome(s) indicado(s) para assinatura, bem como seu(s) status em 02/12/2025 é(são) :

Legenda: ■ Aprovada ■ Indeterminada ■ Pendente

■ WAGNER DARY DA SILVA 26/02/2025 12:03:33 (Certificado Digital)