


Relação do aço

Positivos Y

AO	N	DIAM (mm)	QUANT	C.UNIT (cm)	C.TOTAL (cm)
CA50	1	8.0	2	555	1110
	2	8.0	2	30	60
	3	8.0	289	VAR	VAR

Resumo do aço

AO	DIAM (mm)	C.TOTAL (m)	PESO (kg)
CA50	8.0	193.8	76.5
PESO TOTAL (kg)			
CA50	76.5		

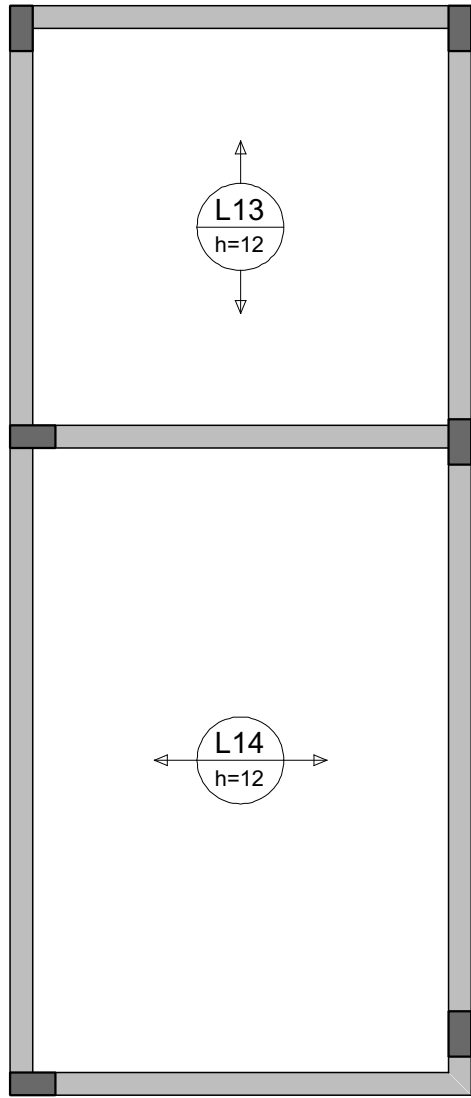

Armação positiva das lajes do pavimento TÉRREO (Eixo Y)

escala 1:50

Documento assinado digitalmente
gov.br
WAGNER DARY DA SILVA
Data: 26/02/2025 12:03:33-0300
Verifique em: https://validar.dl.gov.br

REVISÃO	DESCRIÇÃO	REVISADO POR	DATA
0	EMIÇÃO INICIAL	WAGNER DARY	SET/2024



SERGIPE
GOVERNO DO ESTADO

DIRETORIA DE ARQUITETURA E EDIFICAÇÕES

PRAÇA TOBIAS BARRETO, nº 20, BAIRRO SÃO JOSÉ

CEP: 49050-220 ARACAJU/SE

TELS: (79)3216-5454 / (79)98851-9337

TIPO:

PROJETO ESTRUTURAL DA REFORMA E AMPLIAÇÃO DO CISP DE LARANJEIRAS

Nº DA PRANCHA

12/14

ASSUNTO:

PROJETO ESTRUTURAL

END.:

RUA BARROS SIQUEIRA DE MENEZES, N163, LARANJEIRAS – SE

AUTOR DO PROJETO:

WAGNER DARY DA SILVA

RESPONSÁVEL TÉCNICO:

WAGNER DARY DA SILVA

RN:

270771497–6

ESCALA:

INDICADA

DATA:

SET/2024

DESENHISTA:

WAGNER DARY

Protocolo de Assinatura(s)

O documento acima foi proposto para assinatura digital. Para verificar as assinaturas acesse o endereço <http://edocsergipe.se.gov.br/consultacodigo> e utilize o código abaixo para verificar se este documento é válido.

Código de verificação: APXX-P69R-FCBM-N79H



O(s) nome(s) indicado(s) para assinatura, bem como seu(s) status em 02/12/2025 é(são) :

Legenda: ■ Aprovada ■ Indeterminada ■ Pendente

■ WAGNER DARY DA SILVA 26/02/2025 12:03:33 (Certificado Digital)