
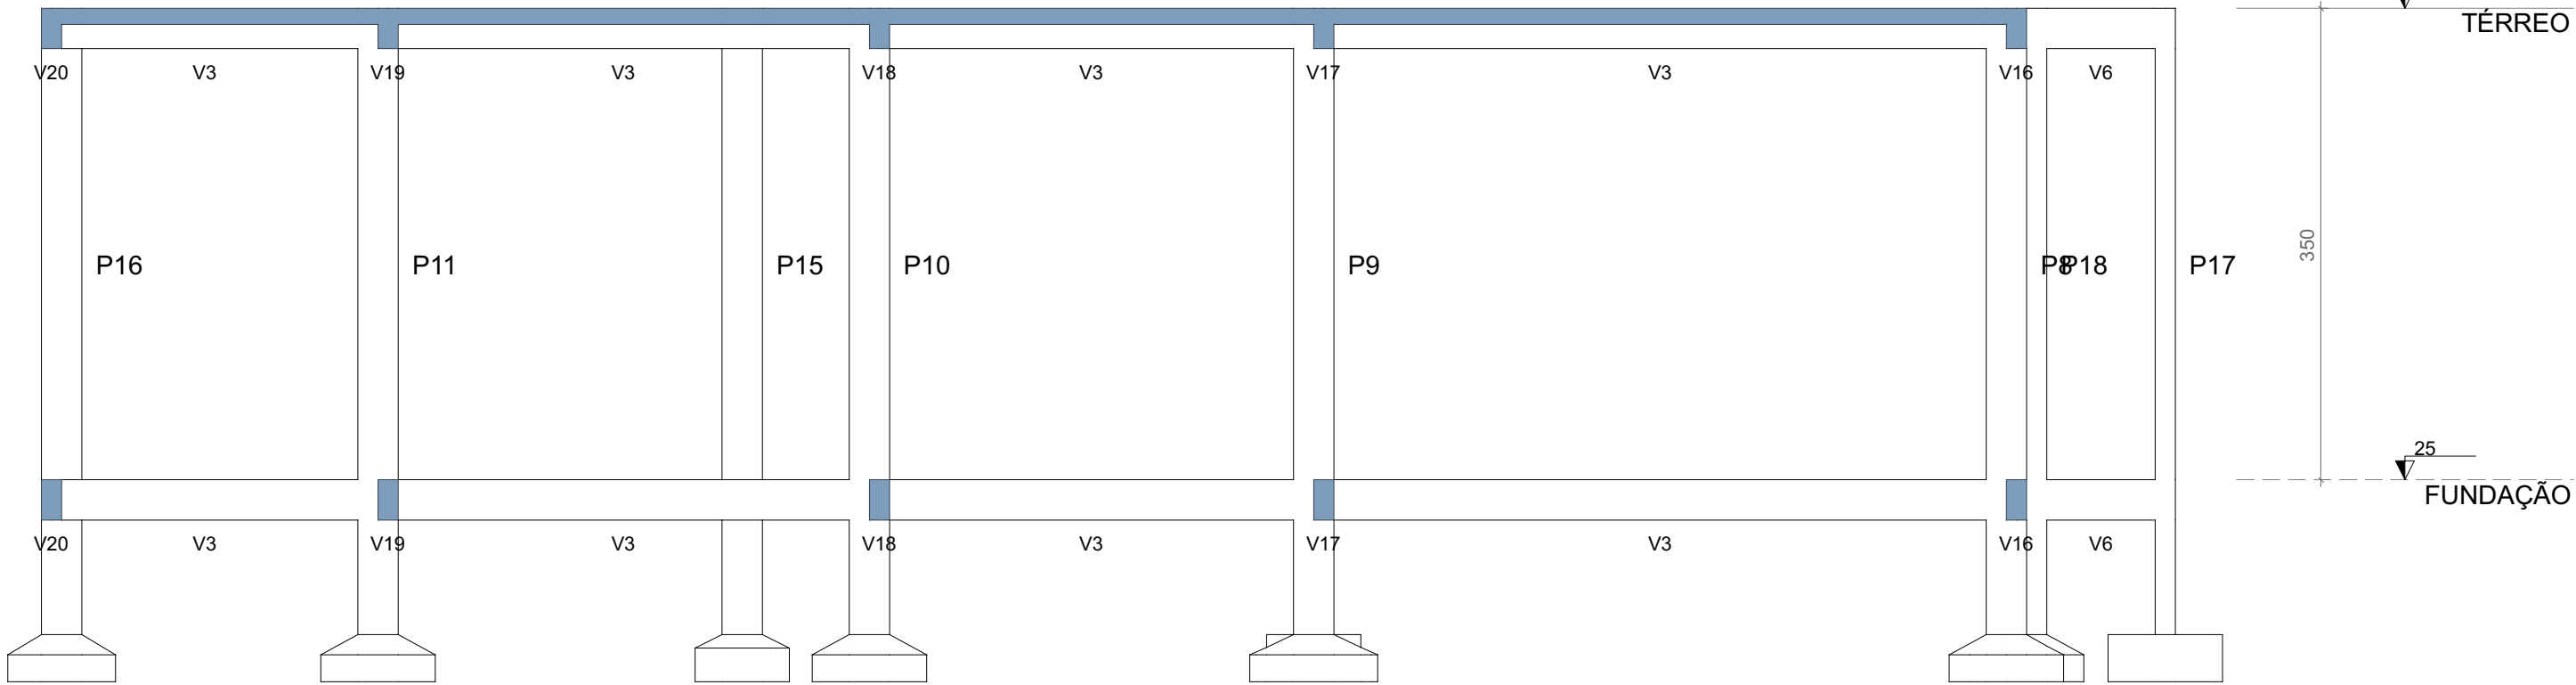


Corte A-A
escala 1:50

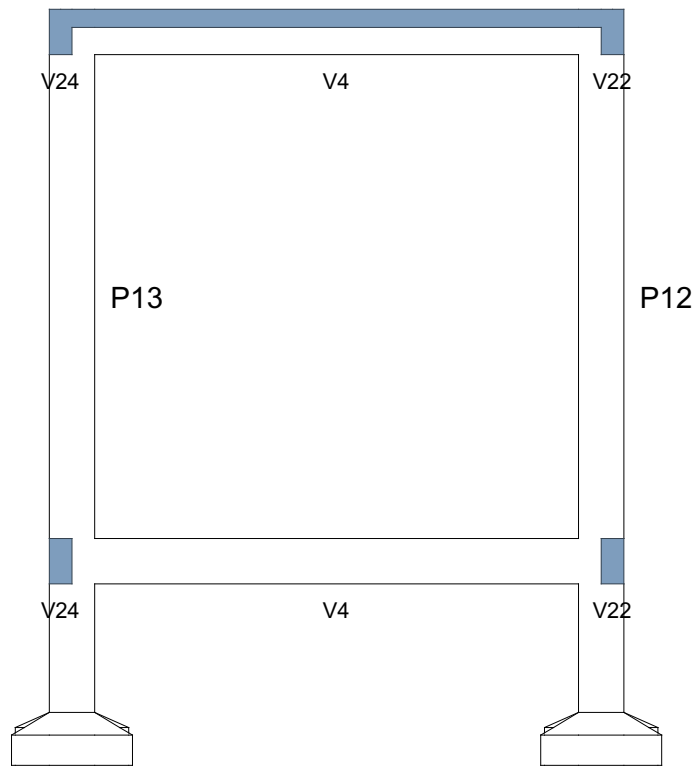

Corte B-B
escala 1:50

Documento assinado digitalmente
WAGNER DARY DA SILVA
Data: 26/02/2025 12:03:33 -0300
Verifique em https://validar.rli.gov.br

REVISÃO	DESCRIÇÃO	REVISADO POR	DATA
0	EMIÇÃO INICIAL	WAGNER DARY	SET/2024

<div><div><div><div><div><div></div><div><div>SERGIPE</div><div>GOVERNO DO ESTADO</div></div></div><div><div>DIRETORIA DE ARQUITETURA E EDIFICAÇÕES</div><div>PRAÇA TOBIAS BARRETO, nº 20, BAIRRO SÃO JOSÉ</div><div>CEP: 49050-220 ARACAJU/SE</div><div>TELS: (79)3216-5454 / (79)98851-9337</div></div></div></div></div></div>		Nº DA PRANCHA
TIPO: PROJETO ESTRUTURAL DA REFORMA E AMPLIAÇÃO DO CISP DE LARANJEIRAS		14/14
ASSUNTO: PROJETO ESTRUTURAL		
END.: RUA BARROS SIQUEIRA DE MENEZES, N163, LARANJEIRAS – SE		
AUTOR DO PROJETO: WAGNER DARY DA SILVA		
RESPONSÁVEL TÉCNICO: WAGNER DARY DA SILVA		RN: 270771497–6
ESCALA: INDICADA	DATA: SET/2024	DESENHISTA: WAGNER DARY

Protocolo de Assinatura(s)

O documento acima foi proposto para assinatura digital. Para verificar as assinaturas acesse o endereço <http://edocsergipe.se.gov.br/consultacodigo> e utilize o código abaixo para verificar se este documento é válido.

Código de verificação: 8HT7-C7YF-TVSA-FVKI



O(s) nome(s) indicado(s) para assinatura, bem como seu(s) status em 02/12/2025 é(são) :

Legenda: ■ Aprovada ■ Indeterminada ■ Pendente

■ WAGNER DARY DA SILVA 26/02/2025 12:03:33 (Certificado Digital)