
 










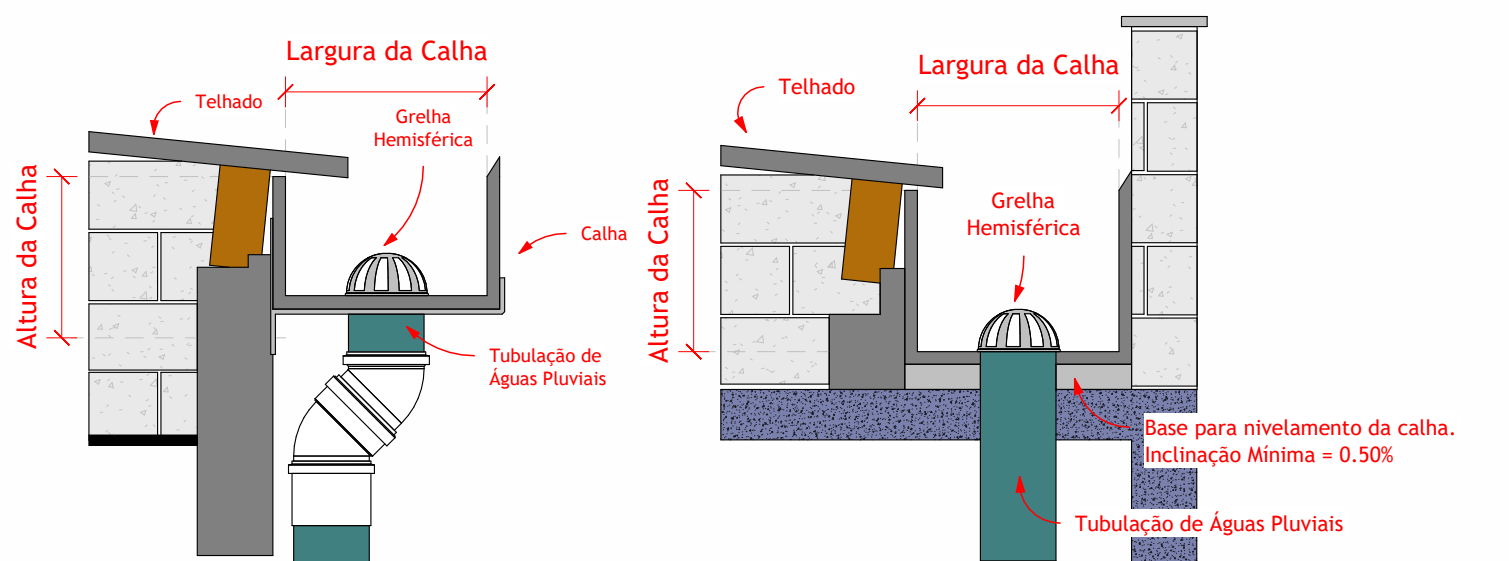


Cor	Descrição	Cor	Descrição	Cor	Descrição	Cor	Descrição
	Água Fria - Padrão		Alimentador - Padrão		Água Quente - Padrão		Esgoto - Tubulação Padrão
	Água Fria - Piso		Alimentador - Piso		Água Quente - Piso		Ventilação de Esgoto
	Água Fria - Forro		Alimentador - Forro		Água Quente - Forro		Drenagem Pluvial
	Sucção		Recalque		Aproveitamento Pluvial		Drenos de Ar-Condicionado



UnMEP Pluv - Lista de Acessórios de Tubulação		
Código	Descrição do Material	Quantidade
PA-1	Caixa de Passagem de PVC para Split - Referência Polar CP005	15
PA-2	Caixa de Passagem de PVC para Split - Referência Polar CP001	1
PA-3	Brenagem - Calha Circular com Tela de DN Ø100 - Confeite Comprimento	1
PA-4	Brenagem - Calha Circular sem Tela de DN Ø100 - Confeite Comprimento	5
PA-5	Brenagem Aquapluv Split - Greiha Hermética Flexível 88-100 mm	9

[illegible]

UnMEP Pluv - Lista de Tubulações			
Código	Descrição	Diâmetro	Comprimento
PT-1	Tubo de PVC, Esgoto Série Normal	100 mm	122,81
PT-2	Tubo de PVC, Marrom Soldável	25 mm	74,17
PT-3	Tubo de PVC, Marrom Soldável	50 mm	31,04

Documento assinado digitalmente
gov.br WAGNER DARY DA SILVA
Data: 26/02/2025 12:20:11 -0300
Verifique em <https://validar.jf.gov.br>

OBSERVAÇÕES:

- 1- REDES DE ÁGUAS PLUVIAIS NÃO DEVEM SER LIGADAS À REDE DE ESGOTO (E VICE-VERSA);
- 2- REDES DE ÁGUAS PLUVIAIS, RAMALHOS, ESGOTO E ÁGUA FRIA DEVEM SER FEITAS EXCLUSIVAMENTE PELA CONCESSIONÁRIA DE ABASTECIMENTO DE ÁGUA E ESGOTAMENTO SANITÁRIO;
- 3- A DECLIVIDADE MÍNIMA PARA AS REDES DE ESGOTO COM DIÂMETRO DE 40, 50 E 75 MM, DEVE SER DE 2% E PARA 100 MM, DEVE SER DE 1%;
- 4- O LIVRE ACESSO AO HIDRÔMETRO, PELA DESO DEVE SEMPRE SER RESPEITADO;
- 5- OS EGRESSOS DE ÁGUA PLUVIAL SERÃO ABSORVIDOS NATURALMENTE PELO TERRENO E/OU PELA SARJETÁ.
- 6- TODAS AS COLUNAS DE VENTILAÇÃO DEVEM ALCANÇAR A COBERTURA DO EMPREENDIMENTO.

