


Detalhe SAN-5
Escala 1:25



Lista de materiais - TÉRREO	
Esgoto	
Caixas de Passagem	
Caixa de inspeção esgoto simples CE- 60x60 cm	1 pç
PVC Acessórios	
Caixa sifonada 150x150x50	2 pç
Sifão de copo p/ pia e lavatório 1" - 1.1/2"	1 pç
1" - 2"	1 pç
Válvula p/ lavatório e tanque 1"	1 pç
Válvula p/ pia 1"	1 pç
PVC Esgoto	
Anel de borraça 100mm - 4"	2 pç
50mm - 2"	8 pç
Curva 90 curta 100 mm	1 pç
40 mm	1 pç
Joelho 45 40 mm	1 pç
50 mm	3 pç
Joelho 90 50 mm	2 pç
Joelho 90 c/anel p/ esgoto secundário 40 mm - 1.1/2"	1 pç
Junção simples 100 mm - 50 mm	1 pç
Luva simples 100 mm	2 pç
Tubo PVC ponta-bolsa c/ virola 100 mm - 4"	15.42 m
50 mm - 2"	2.86 m
Tubo rígido c/ ponta lisa 100 mm - 4"	0.63 m
40 mm	0.91 m
50 mm - 2"	1.36 m
Vedação p/ saída de vaso sanitário 100 mm	1 pç
Unidades de tratamento	
Alça	
Ferro	1 pç
Argamassa	
Argamassa	0.02 m³
Tijolo	
Maciço	1 pç

Legenda de peças - TÉRREO	
PVC Acessórios	
Caixa sifonada 150x150x50	1 pç
PVC Esgoto	
Anel de borraça 50mm - 2"	1 pç
PVC Acessórios	
Sifão de copo p/ pia e lavatório 1" - 2"	1 pç
Válvula p/ pia 1"	1 pç
PVC Esgoto	
Anel de borraça 50mm - 2"	2 pç
Joelho 90 50 mm	2 pç
Tubo rígido c/ ponta lisa 50 mm - 2"	0.6m
Unidades de tratamento	
Alça	
Ferro	1 pç
Argamassa	
Argamassa	0.04m³
Tijolo	
Maciço	0.15pç

Legenda - TÉRREO	
Caixa Sifonada	
Caixas Inspeção Esgoto Simples	
Joelho 45	
Junção simples	
Lavatório Residencial com sifão	
Pia de Cozinha Residencial com Sifão 50mm	
Vaso Sanitário c/ curva 90°	

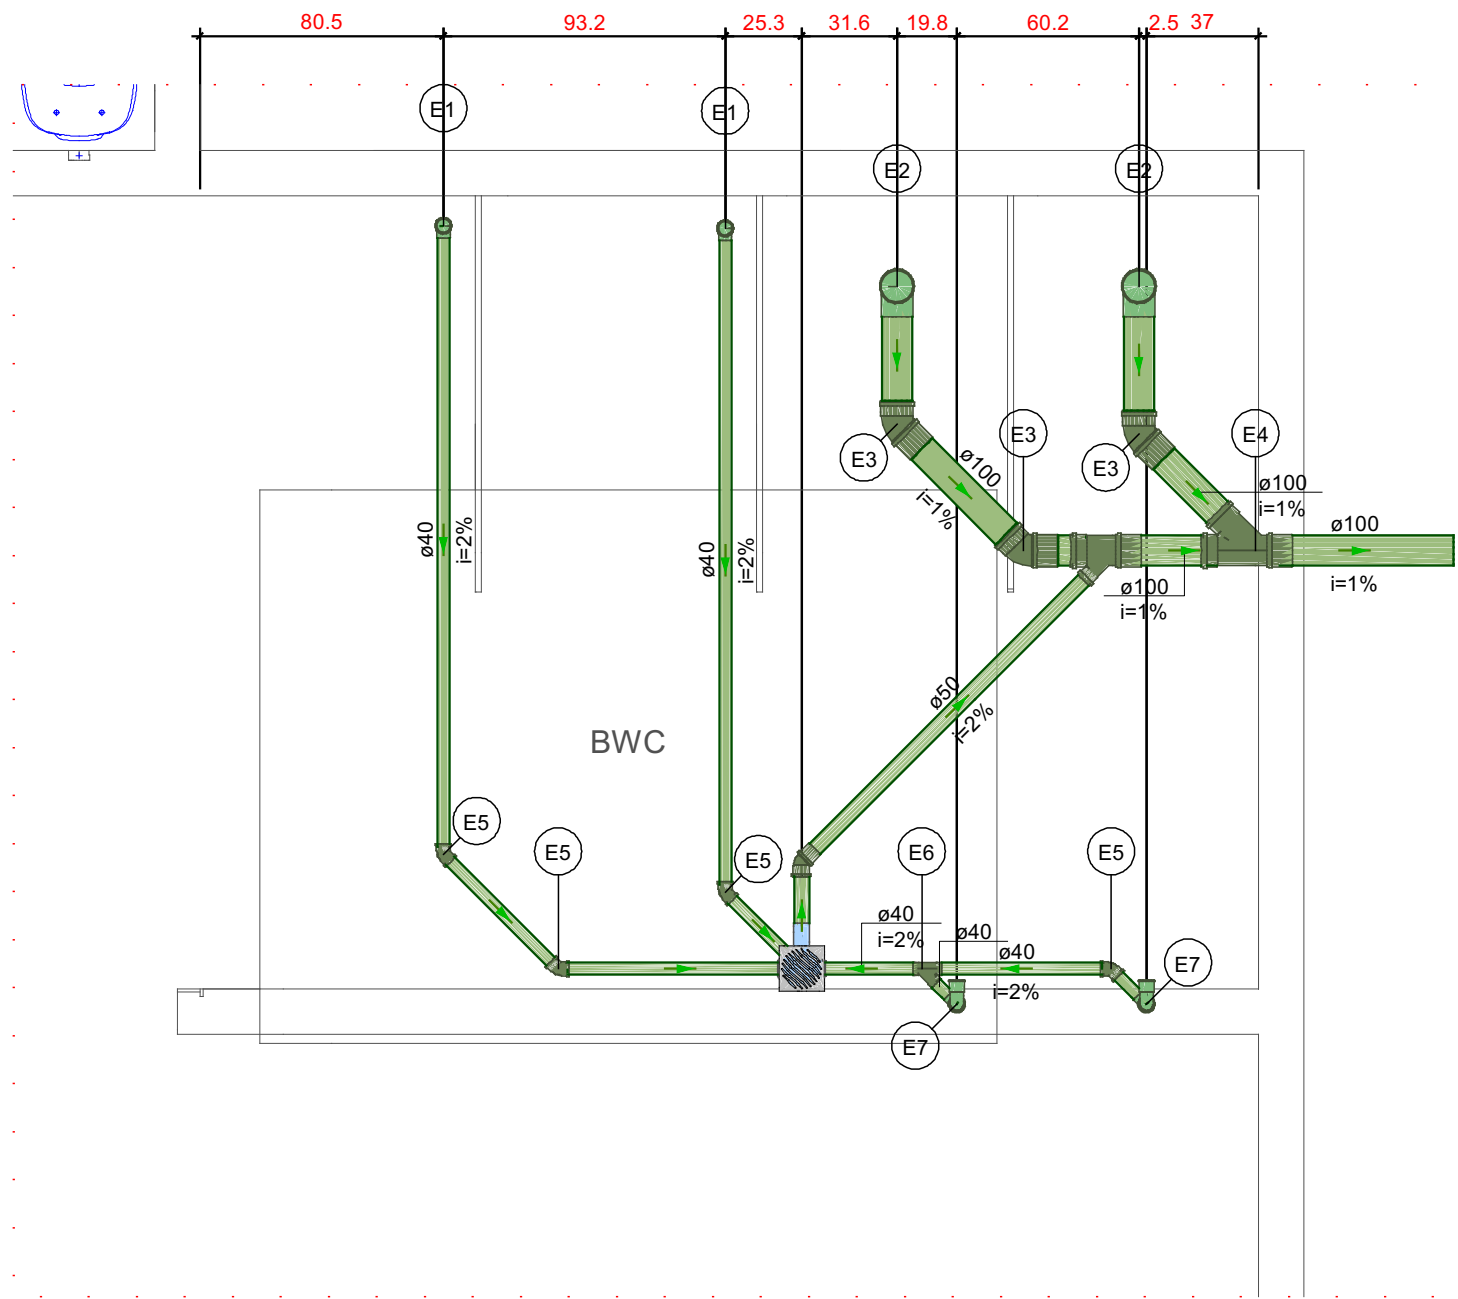


Detalhe SAN-3
Escala 1:25

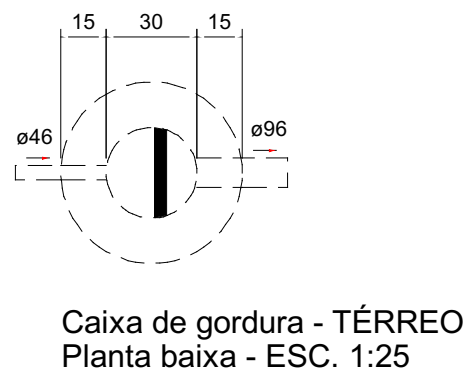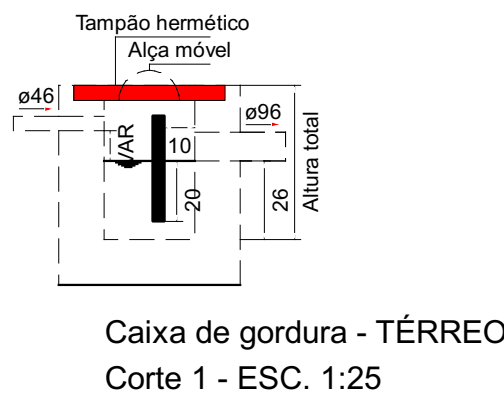

Lista de materiais - TÉRREO	
Esgoto	
PVC Acessórios	
Caixa sifonada 150x150x50	1 pç
Ralo sifonado alt. reg. saída 40 100 mm - 40 mm	2 pç
Sifão de copo p/ pia e lavatório 1" - 1.1/2"	2 pç
Válvula p/ lavatório e tanque 1"	2 pç
PVC Esgoto	
Anel de borraça 100mm - 4"	8 pç
50mm - 2"	3 pç
Curva 90 curta 100 mm	2 pç
40 mm	4 pç
Joelho 45 100 mm	3 pç
40 mm	4 pç
50 mm	1 pç
Joelho 90 c/anel p/ esgoto secundário 40 mm - 1.1/2"	2 pç
Junção simples 100 mm - 50 mm	1 pç
100 mm - 100 mm	1 pç
40 mm x 40 mm	1 pç
Luva simples 100 mm	3 pç
Tubo PVC ponta-bolsa c/ virola 100 mm - 4"	1.34 m
50 mm - 2"	1.3 m
Tubo rígido c/ ponta e bolsa soldável 40 mm	4.17 m
Tubo rígido c/ ponta lisa 100 mm - 4"	1.13 m
40 mm	3.98 m
50 mm - 2"	0.26 m
Vedação p/ saída de vaso sanitário 100 mm	2 pç

Legenda de peças - TÉRREO	
PVC Acessórios	
Ralo sifonado alt. reg. saída 40 100 mm - 40 mm	1 pç
PVC Esgoto	
Curva 90 curta 40 mm	1 pç
PVC Esgoto	
Anel de borraça 100mm - 4"	1 pç
Curva 90 curta 100 mm	1 pç
Vedação p/ saída de vaso sanitário 100 mm	1 pç
PVC Esgoto	
Anel de borraça 100mm - 4"	1 pç
Joelho 45 100 mm	1 pç
PVC Esgoto	
Anel de borraça 100mm - 4"	2 pç
Junção simples 100 mm - 100 mm	1 pç
PVC Esgoto	
Joelho 45 40 mm	1 pç
PVC Esgoto	
Junção simples 40 mm x 40 mm	1 pç
PVC Acessórios	
Sifão de copo p/ pia e lavatório 1" - 1.1/2"	1 pç
Válvula p/ lavatório e tanque 1"	1 pç
PVC Esgoto	
Curva 90 curta 40 mm	1 pç
Joelho 90 c/anel p/ esgoto secundário 40 mm - 1.1/2"	1 pç
Tubo rígido c/ ponta lisa 40 mm	0.6m

Legenda - TÉRREO	
Caixa Sifonada	
Chuveiro Residencial Joelho 45	
Junção simples	
Lavatório Residencial com sifão	
Vaso Sanitário c/ curva 90°	

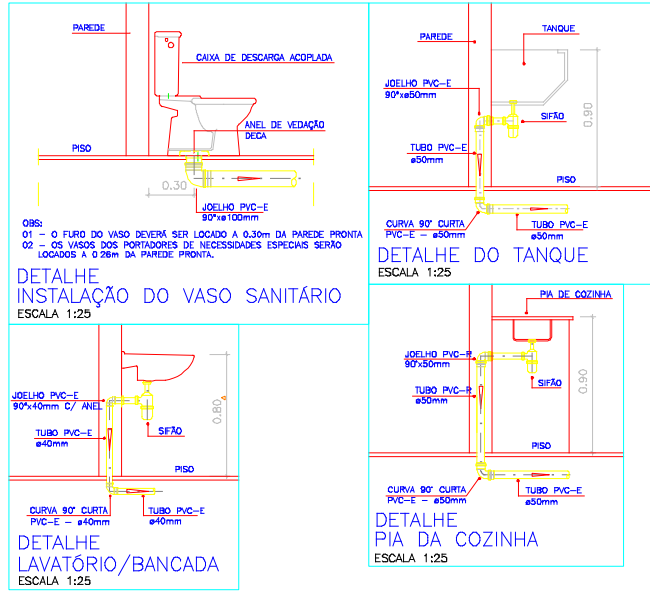

Documento assinado digitalmente
WAGNER DARY DA SILVA
Data: 26/02/2025 11:48:48-0300
Verifique em <https://validar.dl.gov.br>

REVISÃO	DESCRIÇÃO	REVISADO POR	DATA
00	EMIÇÃO INICIAL	WAGNER DARY	

SECRETARIA DE ESTADO DA SEGURANÇA PÚBLICA SERGIPE GOVERNO DO ESTADO		DIRETORIA DE ARQUITETURA E EDIFICAÇÕES PRAÇA TOBIAS BARRETO, nº 20, BAIRRO SÃO JOSÉ CEP: 49050-220 ARACAJU/SE TELS: (79)3216-5454 / (79)88851-9337	
TIPO: PROJETO HIDROSSANITÁRIO DA REFORMA E AMPLIAÇÃO DO CISP DE LARANJEIRAS		Nº DA PRANCHA 3 /5	
ASSUNTO: Sanitário — TÉRREO — Folha 1			
END.: RUA BARROS, N 163, LARANJEIRAS/SE			
AUTOR DO PROJETO: WAGNER DARY DA SILVA			
RESPONSÁVEL TÉCNICO: WAGNER DARY DA SILVA		RN: 270771497-6	
ESCALA: INDICADA	DATA:	DESENHISTA: WAGNER DARY	

Protocolo de Assinatura(s)

O documento acima foi proposto para assinatura digital. Para verificar as assinaturas acesse o endereço <http://edocsergipe.se.gov.br/consultacodigo> e utilize o código abaixo para verificar se este documento é válido.

Código de verificação: ZNVC-NKHS-TYQR-7AOI



O(s) nome(s) indicado(s) para assinatura, bem como seu(s) status em 02/12/2025 é(são) :

Legenda: ■ Aprovada ■ Indeterminada ■ Pendente

■ WAGNER DARY DA SILVA 26/02/2025 11:46:48 (Certificado Digital)