

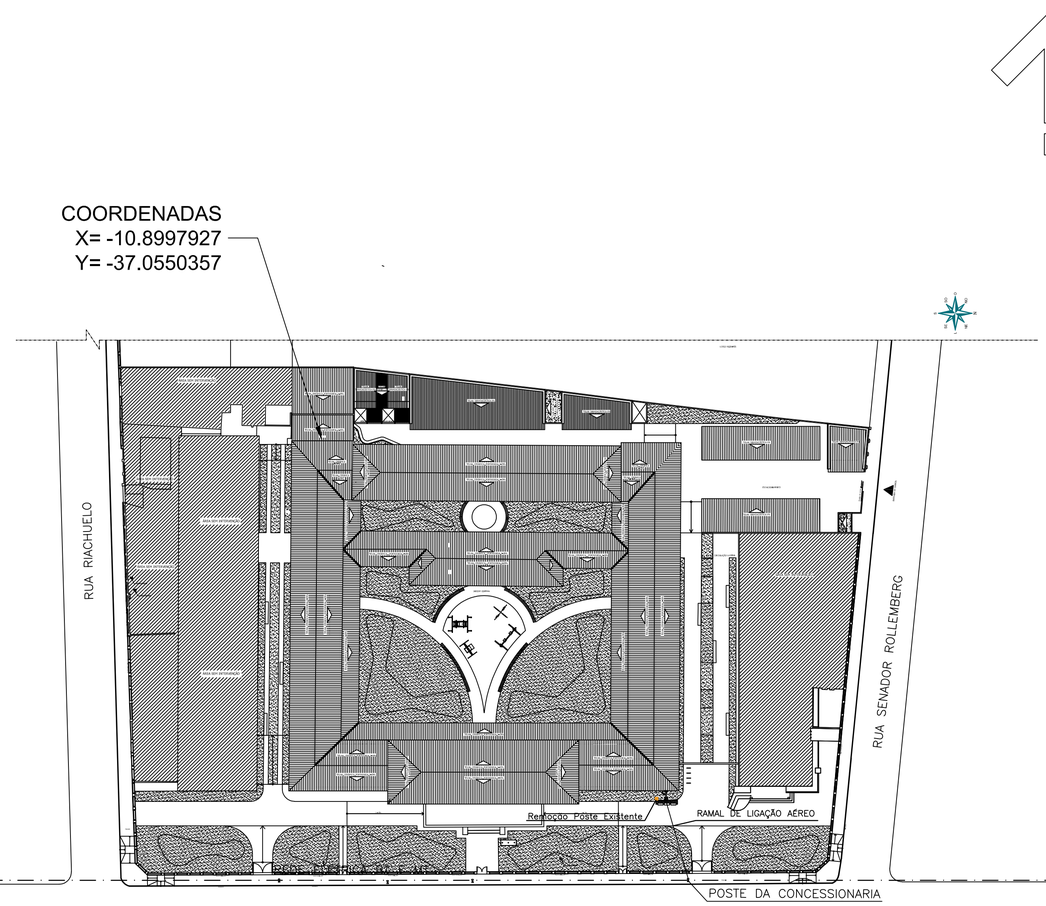


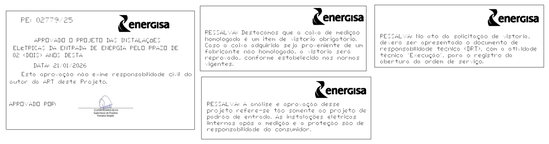

PLANTA DE SITUAÇÃO
S/ESCALA

NOTA:
1. Coordenadas de localização do empreendimento:
   - UTM (datum WGS84): 712899.95mE e 8792155.54mS;

ÁREA TOTAL DO TERRENO:	9.126,94m²
ÁREA TOTAL CONSTRUÍDA:	2953,39m²
ÁREA PERMEÁVEL:	2091,37m²

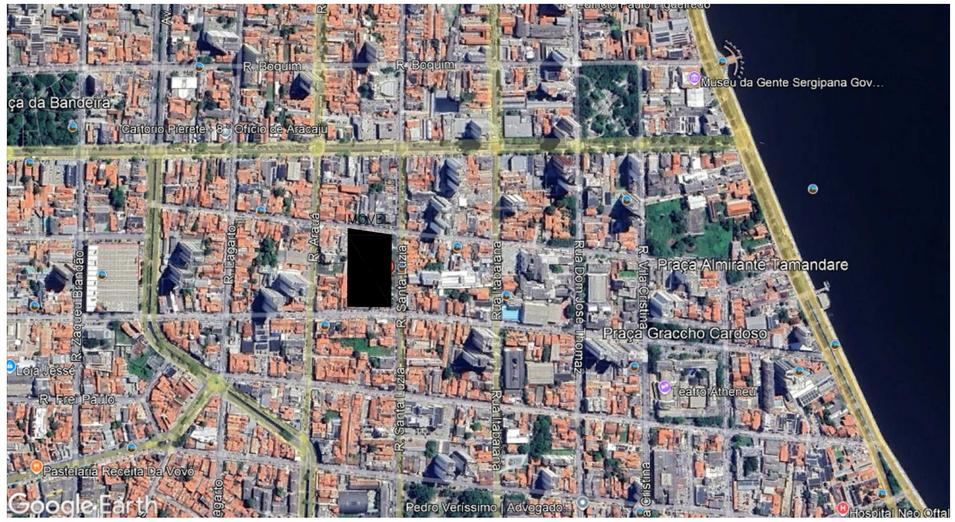

PLANTA DE LOCALIZAÇÃO
S/ESCALA

Nº REVISÃO	DESCRIÇÃO	REVISADO POR	DATA
00	EMISSÃO INICIAL	AB PROJETOS	FEV/2025
01	REVISÃO CONFORME SOLICITAÇÃO ENERGISA	AB PROJETOS	DEZ/2025

AB PROJETOS E CONSTRUÇÕES EIRELI - ME
CNPJ: 25.305.641/0001-85
Rua Permínio de Souza, 1166 - Bairro Cirurgia – Aracaju/SE
Contatos: (79) 4141-0342 | 99801-9570
Email: abprojetoseconstrucoes@gmail.com

SECRETARIA DO ESTADO DA ASSISTÊNCIA SOCIAL, INCLUSÃO E CIDADANIA
PROPRIETÁRIO — CPF/CNPJ

JOSÉ CLÁUDIO DOS SANTOS VIEIRA — 0543236250-3
RESPONSÁVEL TÉCNICO — CFT/CRT

PROJETO
PROJETO ELÉTRICO

EMPREENDIMENTO
SECRETARIA DO ESTADO DA ASSISTÊNCIA SOCIAL, INCLUSÃO E CIDADANIA

ENDEREÇO
RUA SANTA LUZIA, N° 680, SÃO JOSÉ, ARACAJU-SE

CONTEÚDO
PLANTA DE LOCALIZAÇÃO E SITUAÇÃO

ESCALA
1/1000

DATA
FEV/2025

Nº PRANCHAS
01/07