PE: 02779/25

energisa

APPD/ADD O PROJETO DAS INSTALAÇÕES ELÉTRICAS DA EDIFICAÇÃO DE ENERGIA FELD FRANZO DE 02 (DOIS) ANDARES DELTA

Data: 21/01/2026

Esta aprovação não exime responsabilidade civil do autor do ART deste Projeto.

APPD/ADD PDP:

energisa


PESSALVA: Destacamos que a caixa de medição homologada é um item de leitura obrigatória. Caso a caixa adquirida seja proveniente de um fabricante não homologado, a leitura será reprovada, conforme estabelecido nas normas vigentes.

energisa

PESSALVA: A análise e aprovação deste projeto referem-se tão somente ao projeto de padrão de entrada das instalações elétricas internas, sendo a medição e a proteção são de responsabilidade do consumidor.

energisa

PESSALVA: No ato da solicitação de leitura, deverá ser apresentado o documento de responsabilidade técnica (ART) com a atividade técnica "Execução" para o registro da abertura da ordem de serviço.

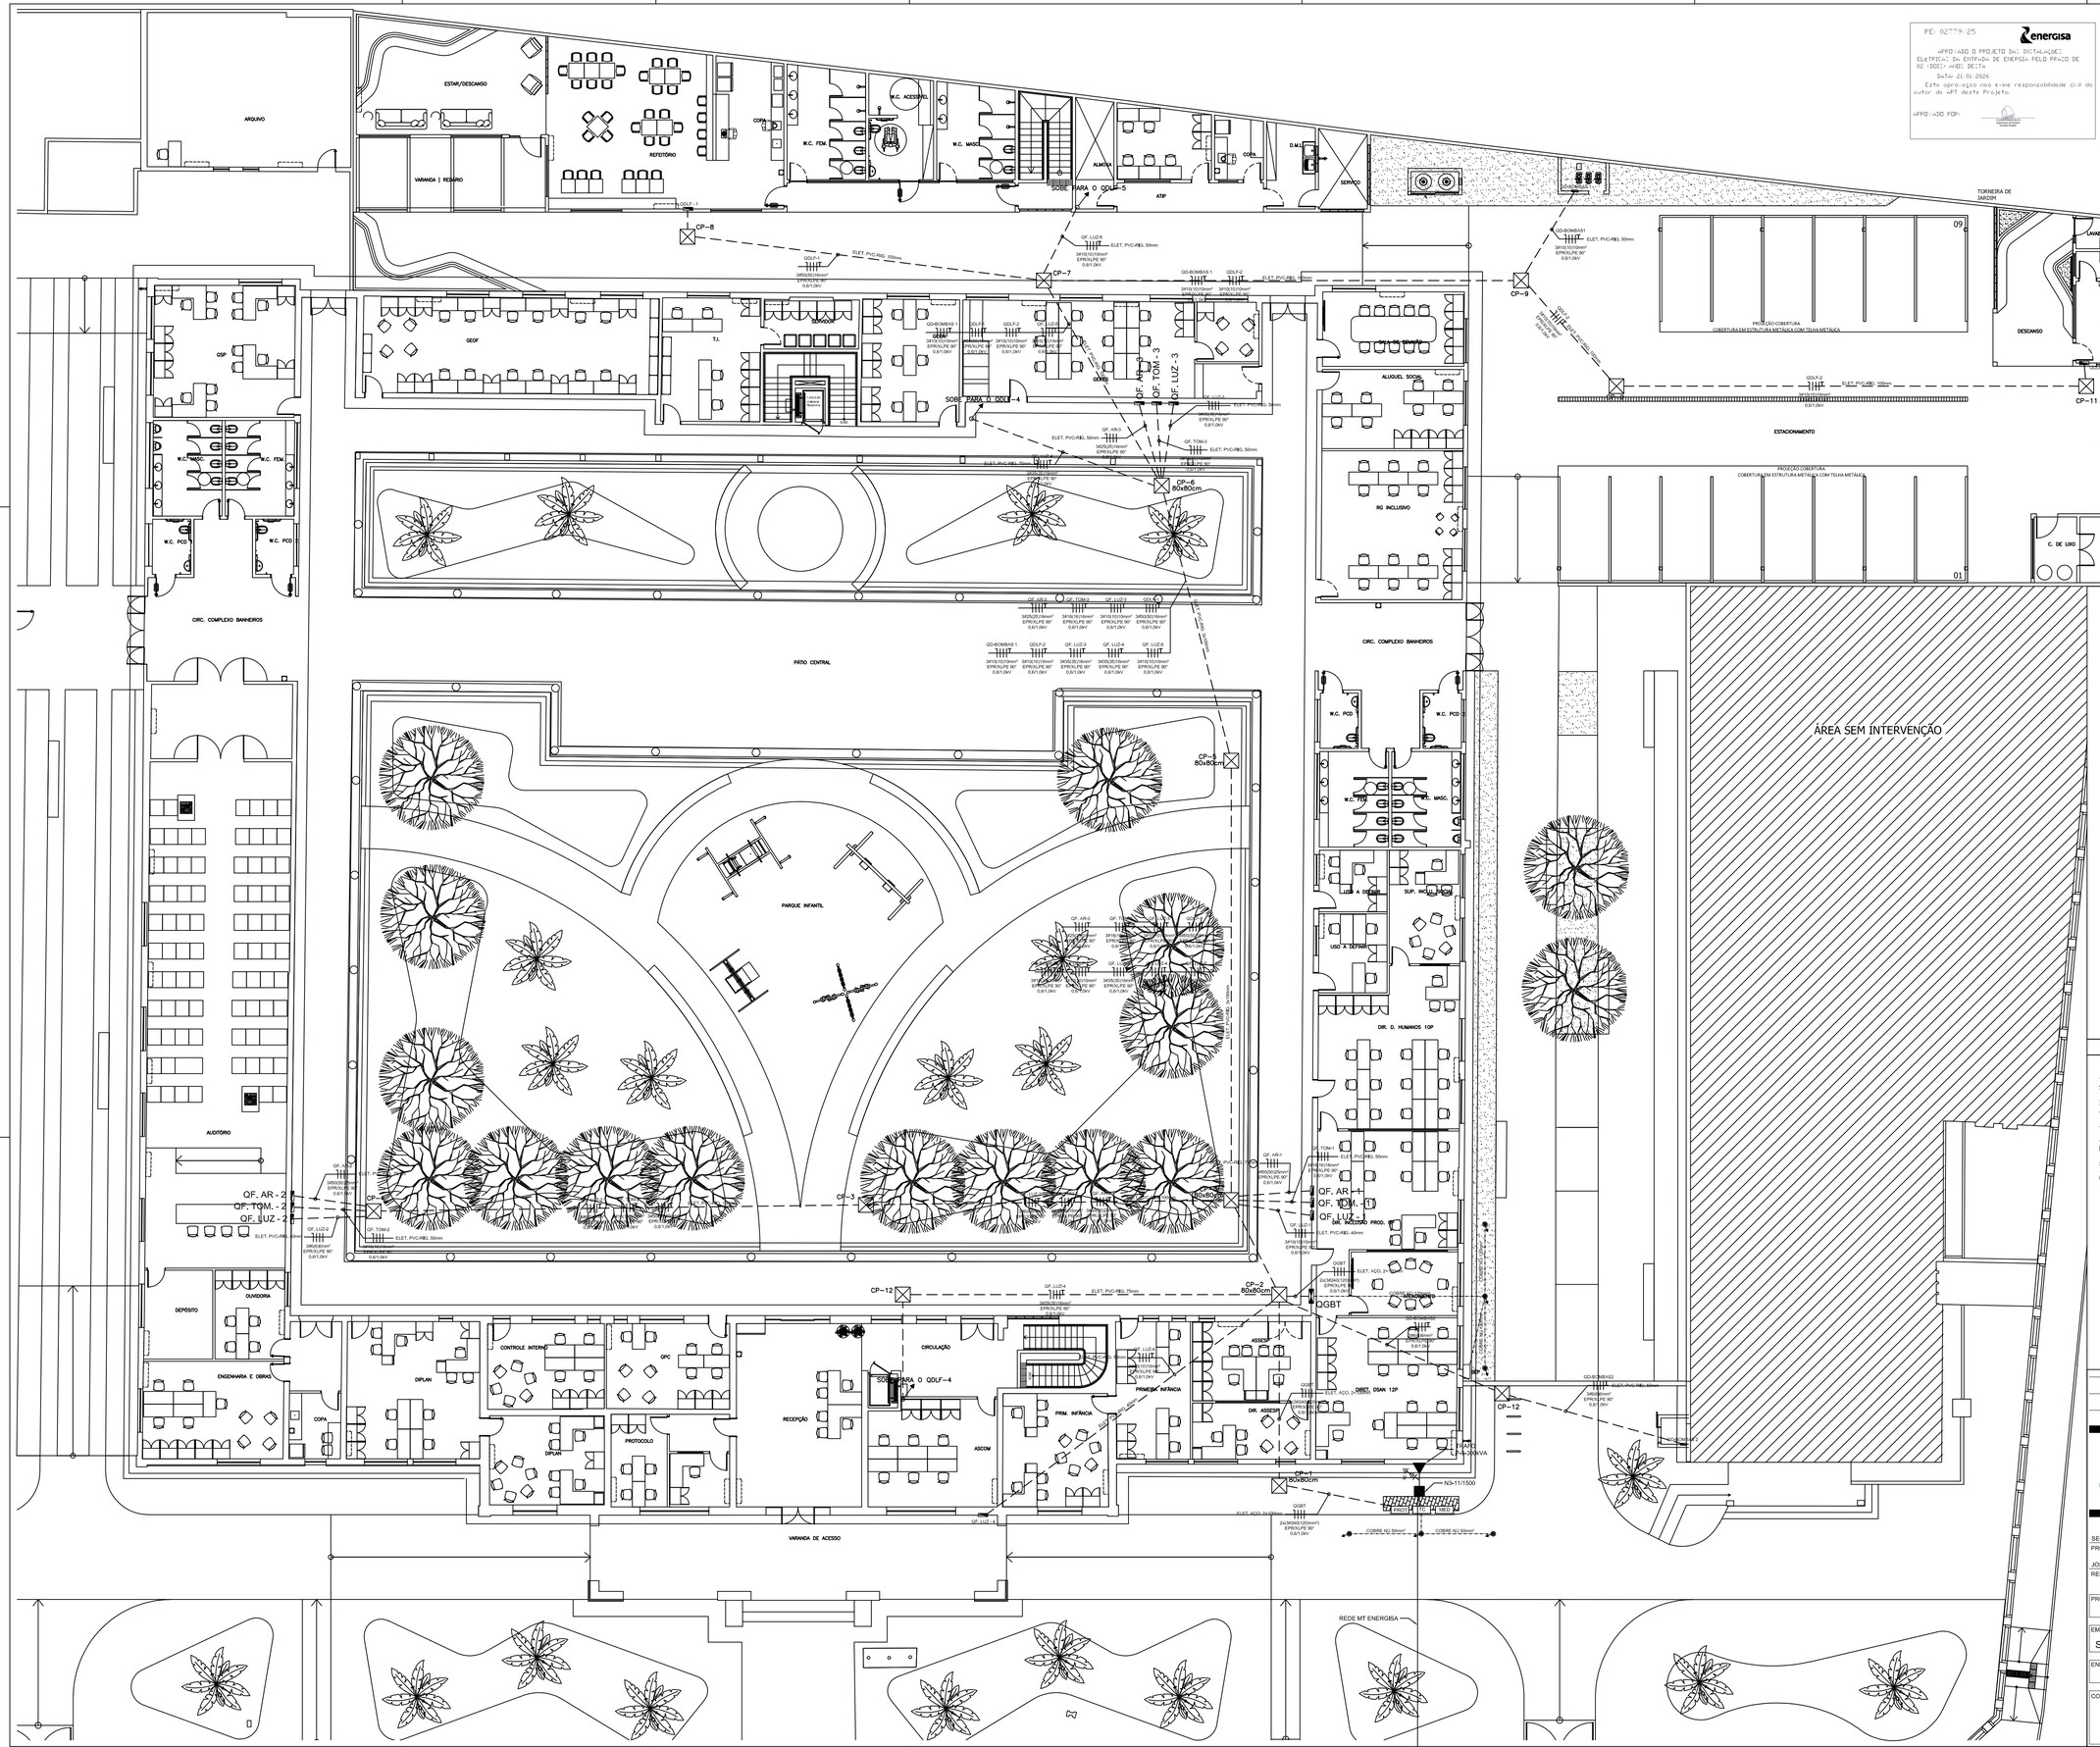

Legenda

- – QUADRO GERAL DE BAIXA TENSÃO – EMBUTIR A 1,50m DO PISO;
- – QUADRO DE DISTRIBUIÇÃO – EMBUTIR A 1,50m DO PISO;
- – CAIXA DE PASSAGEM NO PISO 60x60x60cm OU INDICADA MEDIDA EM PROJETO;
- – ELETRODUTO PVC RÍGIDO EMBUTIDO NO PISO;
- – ELETRODUTO PVC FLEXIVEL REFORÇADO EMBUTIDO NA LAJE OU SOBRE O FORRO ACABADO;
- – ELETRODUTO PVC FLEXIVEL EMBUTIDO NA ALVENARIA;
- – CONDUTORES NEUTRO, FASE, RETORNO E TERRA, RESPECTIVAMENTE;
- – ATERRAMENTO;
- – ELETRODUTO QUE SOBE OU DESCE;

NOTAS

1 – A SEÇÃO NOMINAL MÍNIMA DOS CONDUTORES DE ENERGIA PARA AS TOMADAS DE ALIMENTAÇÃO SERÁ DE 4,0mm² E PARA ILUMINAÇÃO SERÁ DE 2,5mm².

2 – OS ELETRODUTOS EMBUTIDO NO PISO E APARENTES SERÃO EM PVC RIGIDO DE FABRICAÇÃO TIGRE, AMANCO OU EQUIVALENTE TÉCNICO;

3 – TODOS OS QUADROS E PARTES METÁLICAS DEVEM SER ATERRADOS;

4 – OS CONDUTORES E CABOS QUE ALIMENTA OS QD'S ESTÃO COTADOS EM mm² COM ISOLAÇÃO DE 0,6/1KV EPR;

5 – QUANDO NÃO HOUVER INDICAÇÃO DE BITOLA, O CABO SERÁ #2,5mm² E O ELETRODUTO DE ø3/4"

6 – FASE – VERMELHO OU PRETO
NEUTRO – AZUL CLARO
TERRA – VERDE
RETORNO – BRANCO

Nº REVISÃO	DESCRIÇÃO	REVISADO POR	DATA
01	REVISÃO CONFORME SOLICITAÇÃO ENERGISA	AB PROJETOS	DEZ/2025
00	EMISSÃO INICIAL	AB PROJETOS	FEV/2025

AB PROJETOS E CONSTRUÇÕES EIRELI - ME
CNPJ: 25.305.641/0001-85
Rua Permínio de Souza, 1166 - Bairro Cirurgia – Aracaju/SE
Contatos: (79) 4141-0342 | 99801-9570
Email: abprojetoseconstrucoes@gmail.com

SECRETARIA DO ESTADO DA ASSISTÊNCIA SOCIAL, INCLUSÃO E CIDADANIA
PROPRIETÁRIO — CPF/CNPJ

JOSÉ CLÁUDIO DOS SANTOS VIEIRA — 0543236250-3
RESPONSÁVEL TÉCNICO — CFT/CRT

PROJETO
PROJETO ELÉTRICO

EMPREENDIMENTO
SECRETARIA DO ESTADO DA ASSISTÊNCIA SOCIAL, INCLUSÃO E CIDADANIA

ENDEREÇO
RUA SANTA LUZIA, N° 680, SÃO JOSÉ, ARACAJU-SE

CONTEÚDO
IMPLANTAÇÃO GERAL
DISTRIBUIÇÃO DE FORÇA

ESCALA
1/100

DATA
FEV/2025

Nº PRANCHAS
02/07