


QF. LUZ - 1 (Quadro de Distribuição - Luz 1)

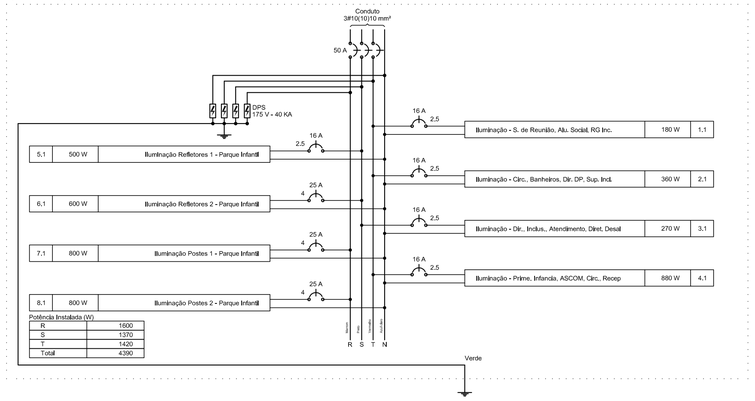


QF. LUZ - 2 (Quadro de Distribuição - Luz 2)

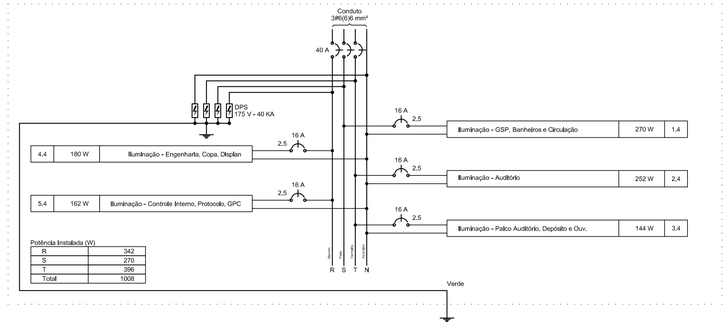


QF. LUZ - 3 (Quadro de Distribuição - Luz 3)

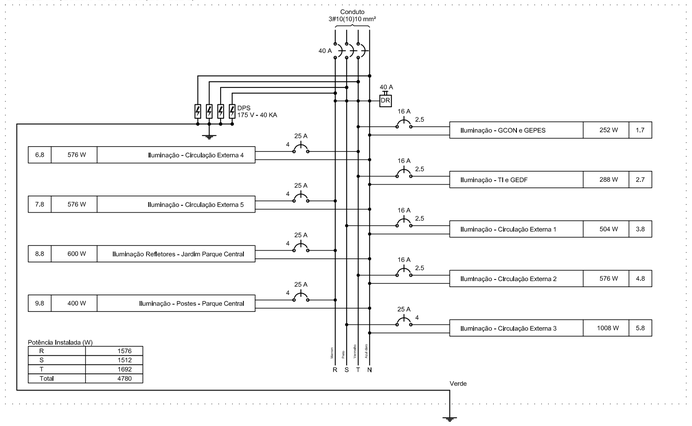


QF. LUZ - 4 (Quadro de Distribuição - Luz 4)

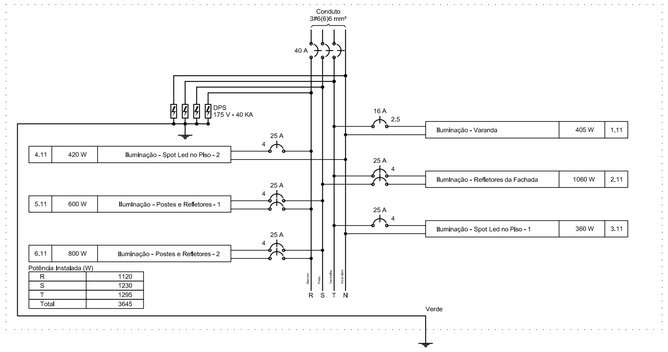


QF. TOM. - 1 (Quadro de Distribuição - Tomadas 1)

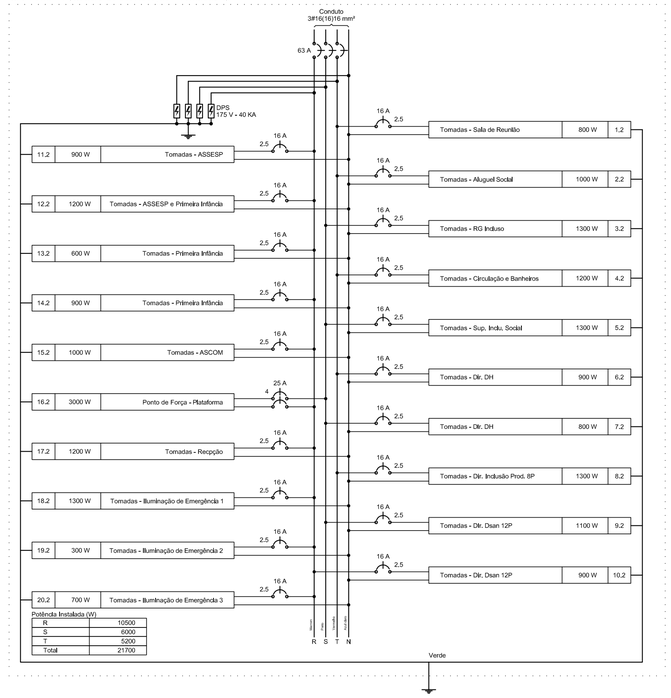


QF. TOM. - 2 (Quadro de Distribuição - Tomadas 2)

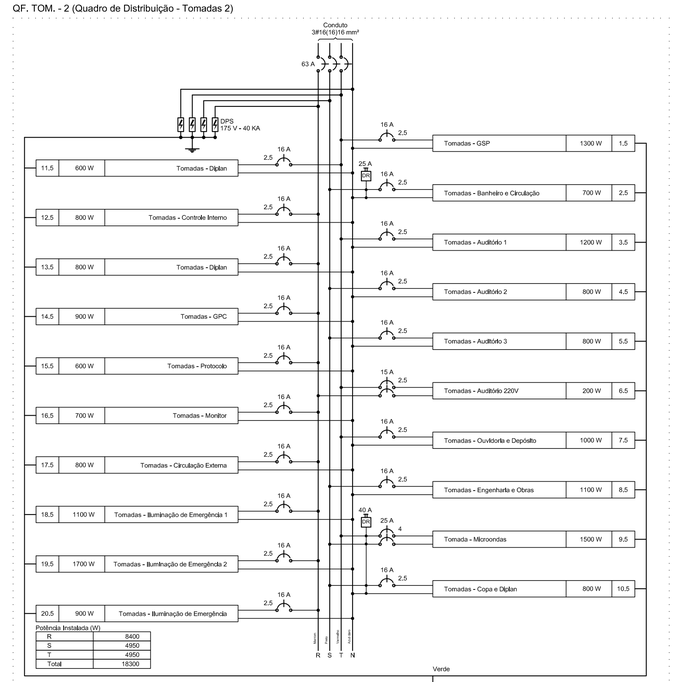


QD-BOMBAS 2 (Quadro de Distribuição - Bombas Recalque)

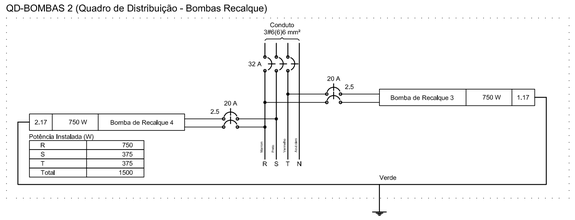


QF. TOM - 3 (Quadro de Distribuição - Tomadas 3)

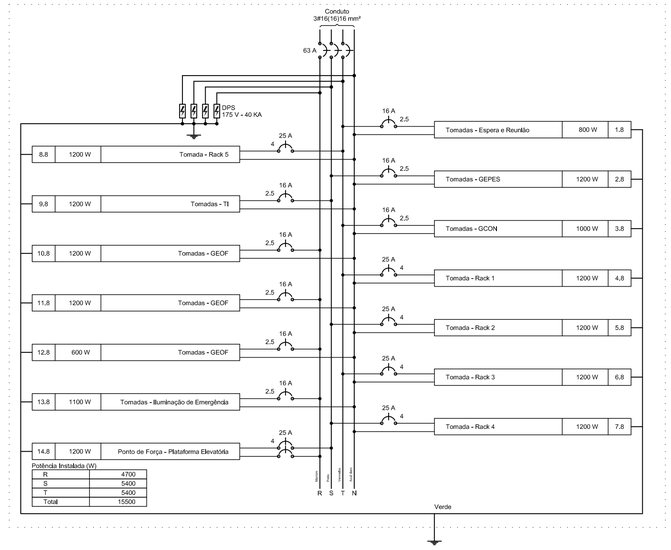

QDLF-5 (Quadro de Distribuição - Pav. Superior- Apoio)

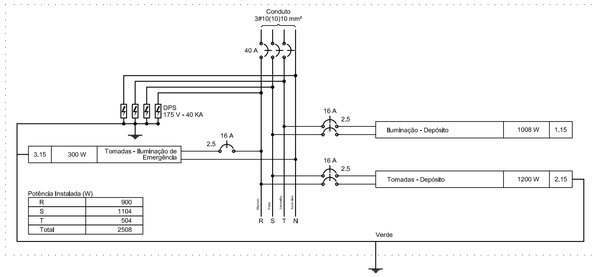

QD-BOMBAS 1 (Quadro de distribuição - Bombas Incêndio e Recalqu)

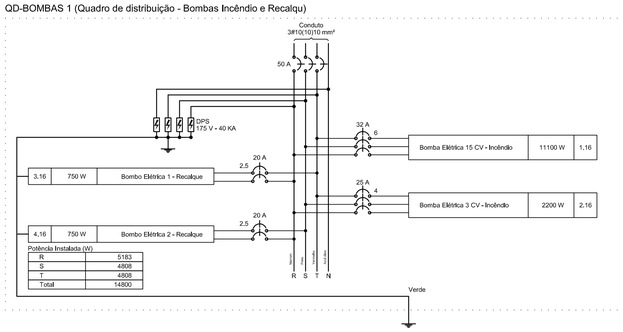

PE: 027779/25

ENERGISA

APRO-VADO O PROJETO DeC INSTALAÇÕES ELÉTRICAS De ENTRADA DE ENERGIA PELO PPAJO DE 02-DDI: AMDO DESTA

DaTa: 21/01/2026

Esta aprovação não exime responsabilidade civil do autor do ART deste Projeto.

APRO-VADO POR:

ENERGISA

PECIALiZe Destacamos que o calor de medição homologado e um item de leitura obrigatorio. Caso o mesmo esqueTa seja pro-ximente de um retirado, não homologado, e leitura pera-rederando, conforme estabelecido nas normas vigentes.

ENERGISA

PECIALiZe No ato da solicitação de leitura, deve ser apresentado o documento de responsabilidade técnica (RT), com a atividade técnica Executor, para o registro de abertura da ordem de serviço.

ENERGISA

PECIALiZe A análise e aprovação desse projeto referem-se tão somente ao projeto de padrão de entrada, as instalações elétricas internas após a medição e a proteção são de responsabilidade do consumidor.

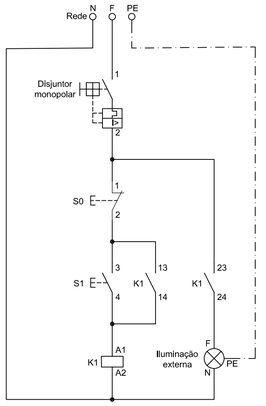


DIAGRAMA DE LIGAÇÃO DA ILUMINAÇÃO EXTERNA

S/ESCALA

Nº REVISÃO	DESCRIÇÃO	REVISADO POR	DATA
01	REVISÃO CONFORME SOLICITAÇÃO ENERGISA	AB PROJETOS	DEZ/2025
00	EMISSÃO INICIAL	AB PROJETOS	FEV/2025

AB PROJETOS E CONSTRUÇÕES EIRELI - ME
CNPJ: 25.305.641/0001-85
Rua Permínio de Souza, 1166 - Bairro Cirurgia – Aracaju/SE
Contatos: (79) 4141-0342 | 99901-9570
Email: abprojetoseconstrucoes@gmail.com

SECRETARIA DO ESTADO DA ASSISTÊNCIA SOCIAL, INCLUSÃO E CIDADANIA

PROPRIETÁRIO — CPF/CNPJ

JOSÉ CLÁUDIO DOS SANTOS VIEIRA — 05432362503

RESPONSÁVEL TÉCNICO — CFT/CRT

PROJETO: PROJETO ELÉTRICO

EMPREENDIMENTO: SECRETARIA DO ESTADO DA ASSISTÊNCIA SOCIAL, INCLUSÃO E CIDADANIA

ENDEREÇO: RUA SANTA LUZIA, N° 680, SÃO JOSÉ, ARACAJU-SE

CONTEÚDO: DIAGRAMAS MULTIFILARES - I

ESCALA: 1/50

DATA: FEV/2025

Nº PRANCHAS: 04/07