


QF. AR - 1 (Quadro de Distribuição - Ar-condicionado 1)

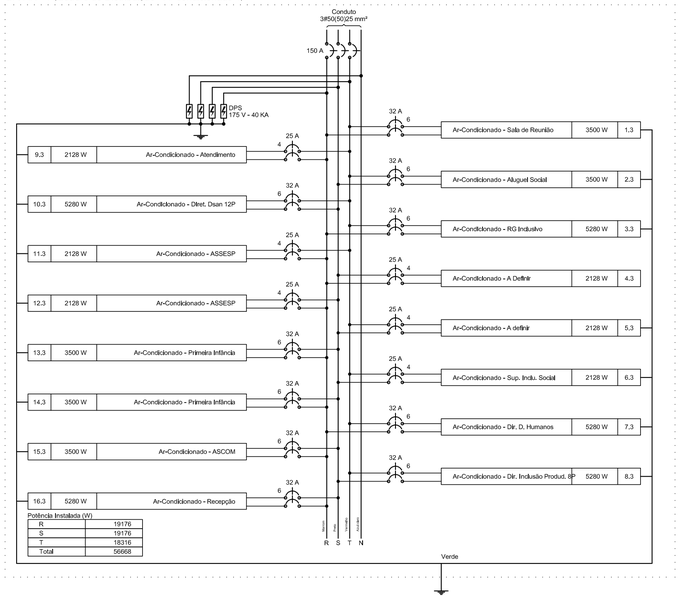


QF. AR - 2 (Quadro de Distribuição - Ar-condicionado 2)

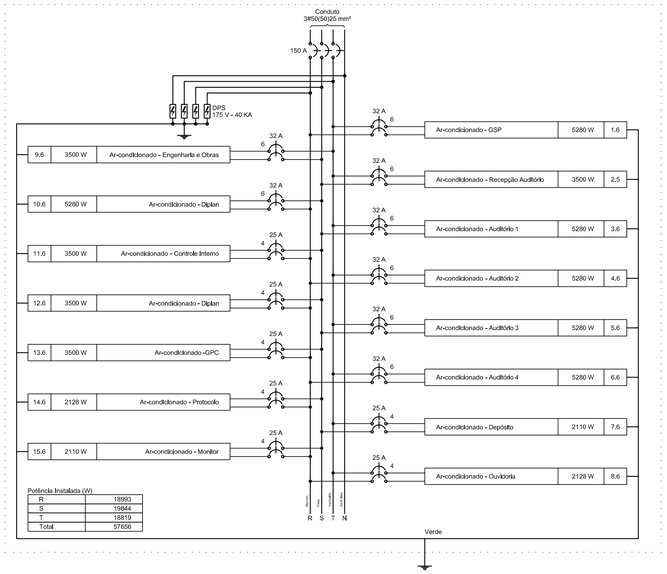


QF. AR - 3 (Quadro de Distribuição - Ar-condicionado 3)

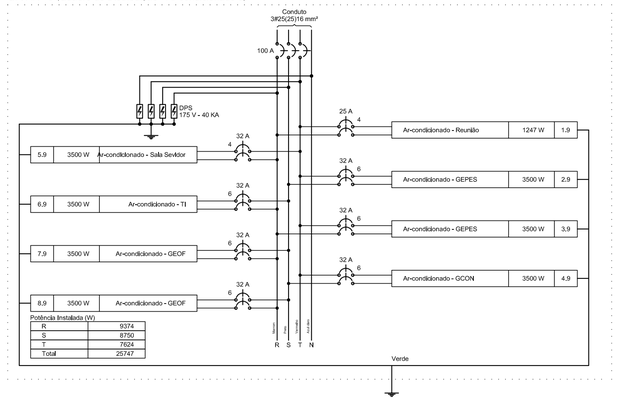


QDLF - 1 (Quadro de Distribuição - Luz e Força 1)

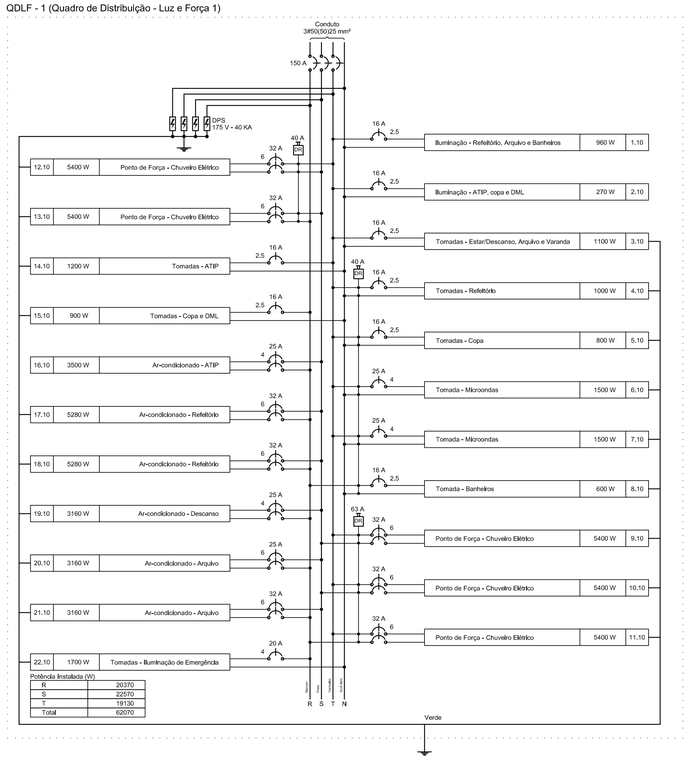


QDLF-4 (Quadro de Distribuição - Pav. Superior- ALA 3)

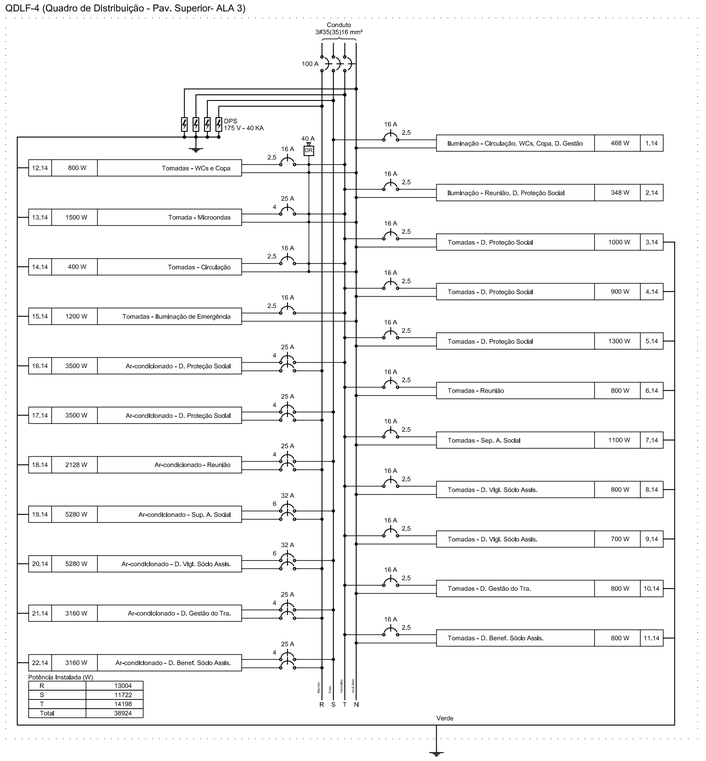

QDLF-3 (Quadro Distribuição - Pav. Superior - ALA 1)

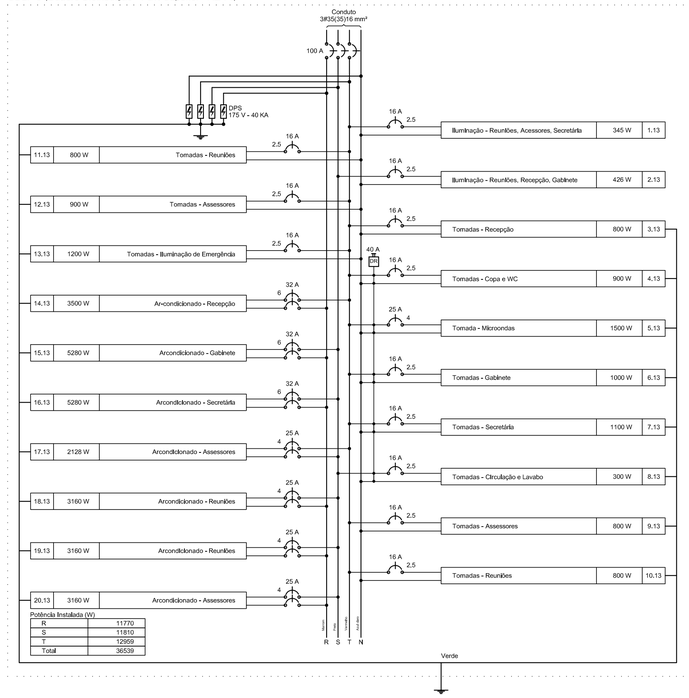

QDLF-2 (Quadro de Distribuição - Luz e Força 2)

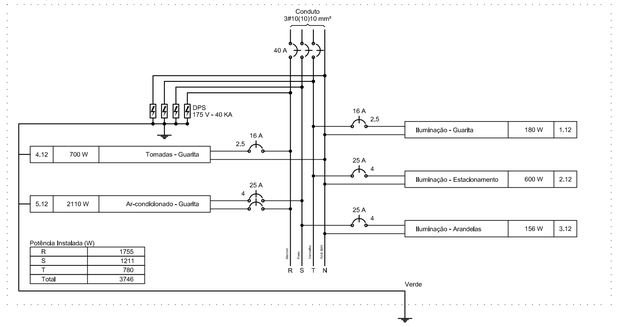

Legenda de dispositivos de proteção

1 | T	Condutores: neutro, fase, retorno e terra
10 A	Disjuntor termomagnético monopolar (DTM)
40 A	Disjuntor termomagnético bipolar (DTB)
63 A	Disjuntor termomagnético tripolar (DTT)
400 A	Chave seccionadora rotativa (CSR)
DPS 175V-40KA	Dispositivo de proteção contra surtos (DPS)
	Aterramento

PEI 02779/25

APROVADO O PROJETO DAS INSTALAÇÕES ELÉTRICAS DA ENTRADA DE ENERGIA PELO PADRÃO DE 02 <UNID> AMBIENTE DELTA

DATA: 21/01/2026

Esta aprovação não exime responsabilidade civil do autor do art deste Projeto.

APROVADO POR:

RESSALVA: Destacamos que a caixa de medição homologada é um item de leitura obrigatória. Caso a caixa adquirida pelo proprietário de um fabricante não homologado, a leitura será reprovada, conforme estabelecido nas normas vigentes.

RESSALVA: A análise e aprovação deste projeto referem-se tão somente ao projeto de padrão de entrada, as instalações elétricas internas após a medição e a proteção são de responsabilidade do consumidor.

RESSALVA: No ato da solicitação de leitura, deverá ser apresentado o documento de responsabilidade técnica (ART), com a atividade técnica 'Execução' para o registro da abertura da ordem de serviço.

Nº REVISÃO	DESCRIÇÃO	REVISADO POR	DATA
01	REVISÃO CONFORME SOLICITAÇÃO ENERGISA	AB PROJETOS	DEZ/2025
00	EMISSÃO INICIAL	AB PROJETOS	FEV/2025

AB PROJETOS E CONSTRUÇÕES EIRELI - ME
CNPJ: 25.305.641/0001-85
Rua Permínio de Souza, 1166 - Bairro Cirurgia – Aracaju/SE
Contatos: (79) 4141-0342 | 99801-9570
Email: abprojetoseconstrucoes@gmail.com

SECRETARIA DO ESTADO DA ASSISTÊNCIA SOCIAL, INCLUSÃO E CIDADANIA
PROPRIETÁRIO — CPF/CNPJ

JOSÉ CLÁUDIO DOS SANTOS VIEIRA — 05432362503
RESPONSÁVEL TÉCNICO — CFT/CRT

PROJETO
PROJETO ELÉTRICO

EMPREENDIMENTO
SECRETARIA DO ESTADO DA ASSISTÊNCIA SOCIAL, INCLUSÃO E CIDADANIA

ENDEREÇO
RUA SANTA LUZIA, N° 680, SÃO JOSÉ, ARACAJU-SE

CONTEUDO
DIAGRAMAS MULTIFILARES - II

ESCALA
1/50

DATA
FEV/2025

Nº PRANCHAS
05/07