


NOTAS

- Os projetos obedecem as leis, decretos, regulamentos, portarias e normas federais, estaduais/distritais e municipais direta ou indiretamente aplicáveis a obras públicas, e em conformidade com as normas técnicas vigentes.
- Direitos Autorais reservados conforme a Resolução CAU No. 57 de 2013, amparados sob a Lei 9610 de 1988 que determina a proteção de obra intelectual de projetos, esboços e obras plásticas concernentes à arquitetura e paisagismo, sob a pena descrita no Artigo 184 do Código Penal (Decreto Lei No. 2848 de 1940).

OBSERVAÇÃO IMPORTANTE SOBRE AS COTAS

- Todas as dimensões apresentadas estão em centímetros (cm).

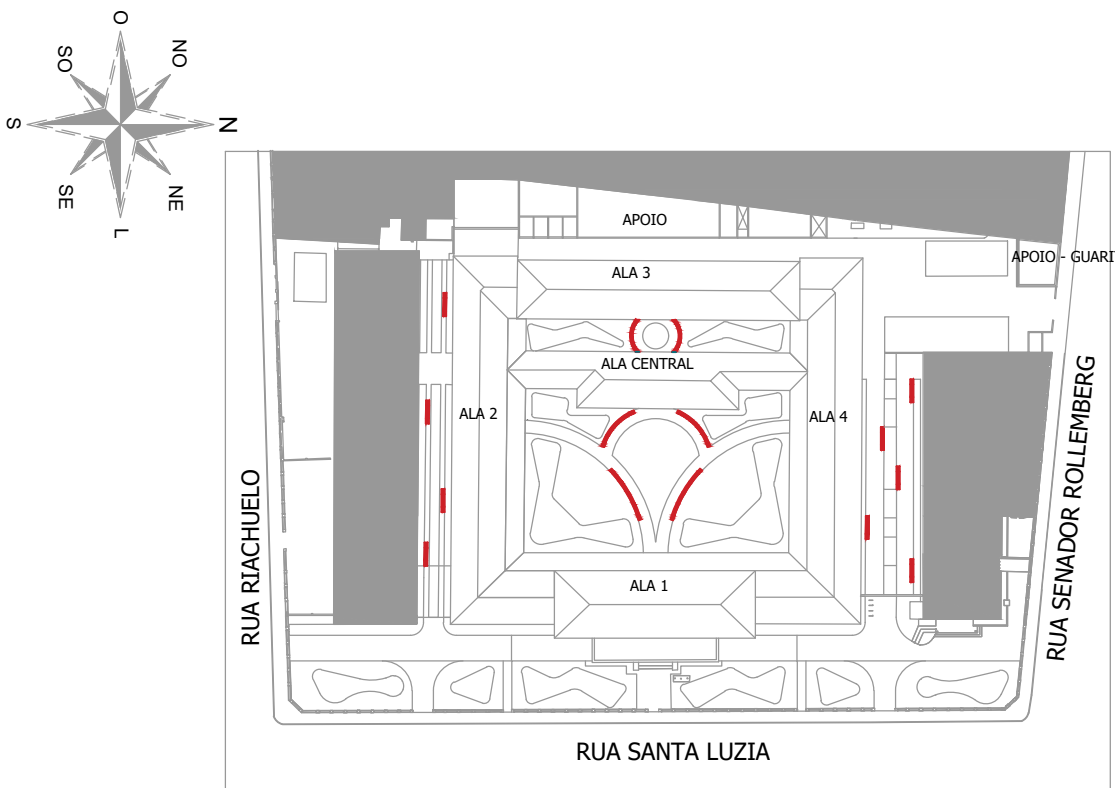

PLANTA DE SETORIZAÇÃO
SEM ESCALA

REV.	DESCRIÇÃO	RESPONSÁVEL	DATA
R00	PE: EMISSÃO INICIAL	PROJETAR-SE	JUL/2024
R01	PE: REVISÃO ARQUITETÔNICA - AJUSTE BLOCO DE APOIO CIRCULAÇÃO VERTICAL, INSERÇÃO DE LAJE IMPERMEABILIZADA E ÁREA TÉCNICA	PROJETAR-SE	DEZ/2024
R02	PE: REVISÃO ARQUITETÔNICA - INSERÇÃO DA CASA DE GÁS E CASAS DE BOMBA, TROCA DO TIPO DE LIXEIRA E AJUSTE NO TELhado DA GUARITA	PROJETAR-SE	MAR/2025
R03	PE: REVISÃO ARQUITETÔNICA - ATUALIZAÇÃO DO QUADRO DE ÁREAS	PROJETAR-SE	JUN/2025

EQUIPE TÉCNICA PROJETAR-SE

COORDENAÇÃO GERAL SHIRLEY DANTAS Arquitetura e Urbanismo CAU A 22502-9	ANDRESSA DOS SANTOS OLIVEIRA Arquitetura e Urbanismo CAU A 150834-2
CAYO MOREIRA ALcantara Arquitetura e Urbanismo CAU A 191981-4	LUCIANA BRITO DOS SANTOS MELO Arquitetura e Urbanismo CAU A 48124-6
SIMONE ALVES PRADO MENEZES Arquitetura e Urbanismo CAU A 36015-5	VANESSA DOS ANJOS COSTAS Arquitetura e Urbanismo CAU A 163471-2
PEDRIANNE BARBOSA DE SOUZA DANTAS Arquitetura e Urbanismo CAU A 41075-6	

PROJETO
SEASIC - SECRETARIA DE ESTADO DA ASSISTÊNCIA SOCIAL, INCLUSÃO E CIDADANIA

ENDEREÇO
Rua Santa Luzia, nº 680 - São José, Aracaju - SE

PROponente
SECRETARIA DE ESTADO DA ASSISTÊNCIA SOCIAL, INCLUSÃO E CIDADANIA

ETAPA
PROJETO EXECUTIVO

TIPO
REFORMA

CONVÊNIO

PROJETAR.SE
Parceiro do Desenvolvimento de Sergipe

DESENVOLVE-SE
Agência Sergipe de Desenvolvimento

PRANCHA
MOBILIÁRIO_DET._BANCOS_JARDINS

DISCIPLINA
DETALHAMENTO

NOME DO ARQUITO
P_SE_SEASIC_AJU_PE_MB_02_DET._BANCOS_JARDINS_R03

ESCALA
1:25

VERSÃO
R03

DATA
JUN/2025

Nº FOLHA
MB 02 /05



Endereço: Avenida Mário Jorge Menezes Vieira,
nº 667
Bairro Coroa do Meio
ARACAJU-SERGIPE
CEP: 49035-660
Fone: 79 3302.3526
Email: tecnico@projetar.se@gmail.com
Site: www.projetarsegipe.com.br