




PERSPECTIVA 3D SEM ESCALA

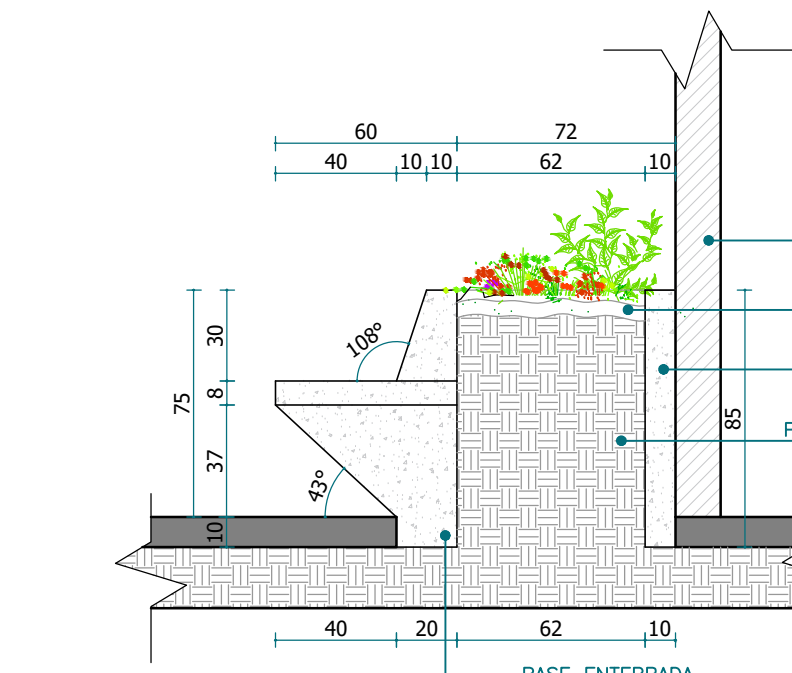

CORTE BB ESCALA 1/25

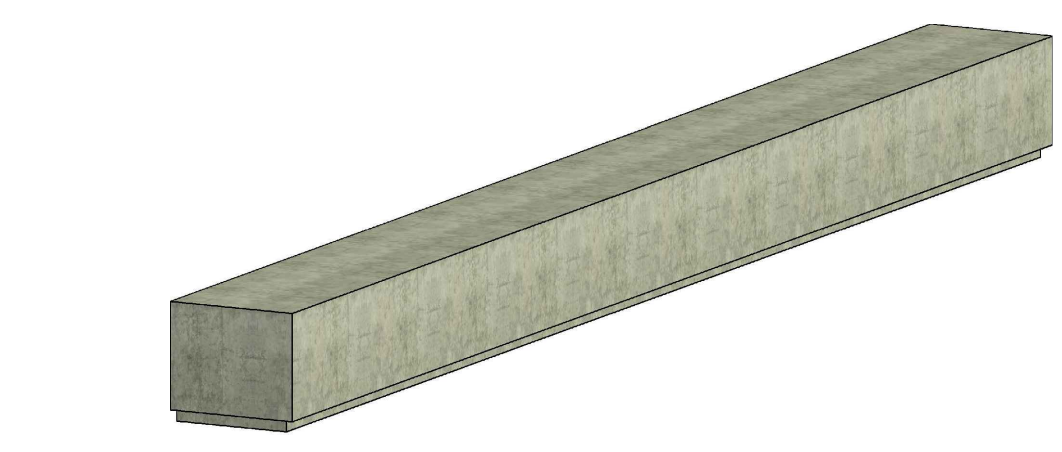

PERSPECTIVA 3D SEM ESCALA

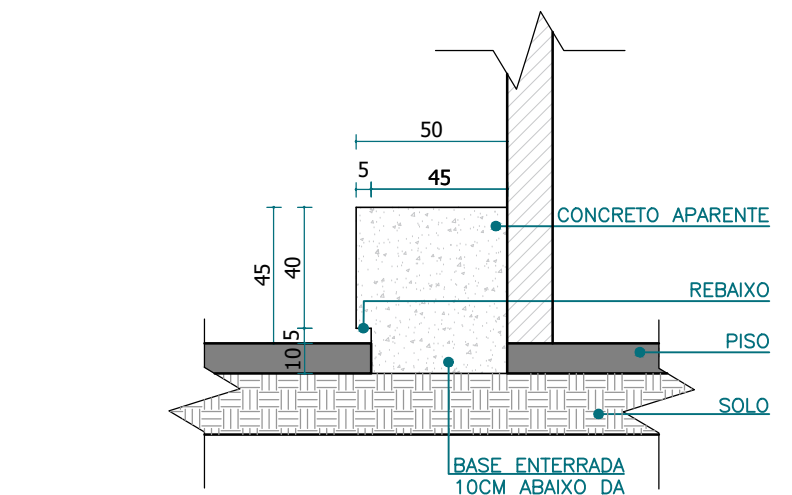


CORTE CC ESCALA 1/25

#### NOTAS

- Os projetos obedecem as leis, decretos, regulamentos, portarias e normas federais, estaduais/distritais e municipais diretas ou indiretamente aplicáveis a obras públicas, e em conformidade com as normas técnicas vigentes.
- Direitos Autorais reservados conforme a Resolução CAU No. 67 de 2013, amparados sob a Lei 9610 de 1998 que determina a proteção de obra intelectual de projetos, esboços e obras plásticas concernentes à arquitetura e paisagem, sob a pena descrita no Artigo 184 do Código Penal (Decreto Lei No. 2848 de 1940).

#### OBSERVAÇÃO IMPORTANTE SOBRE AS COTAS

- Todas as dimensões apresentadas estão em centímetros (cm).

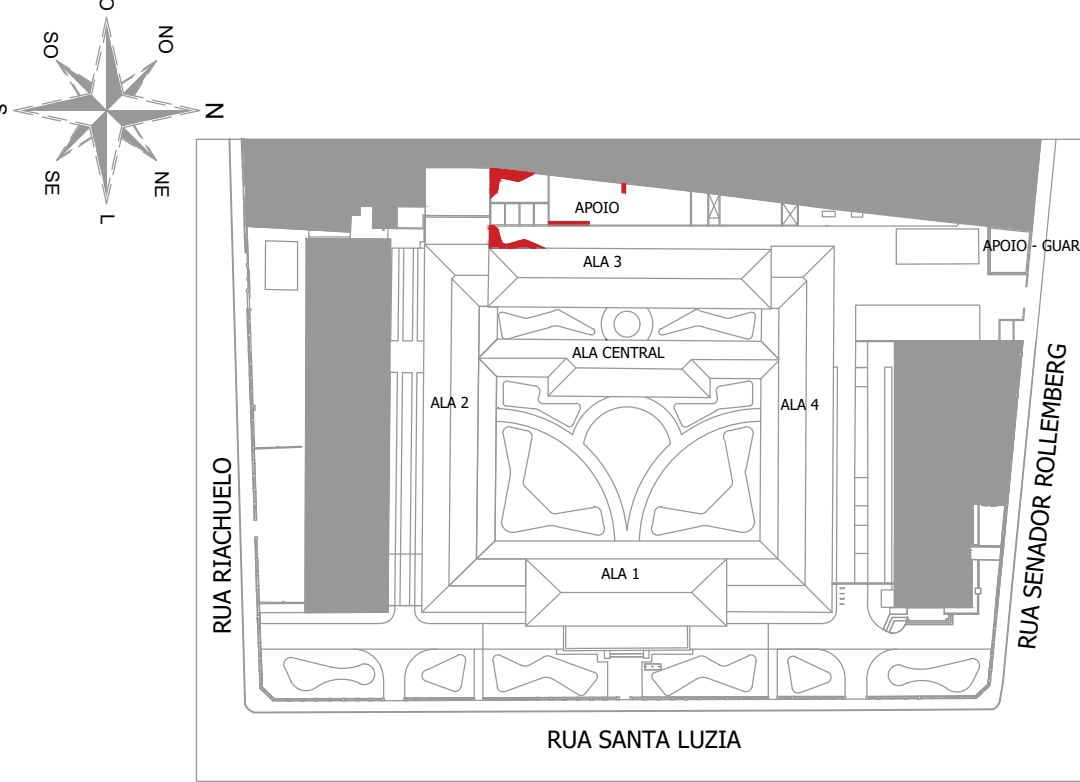

PLANTA DE SETORIZAÇÃO SEM ESCALA

REV.	DESCRIÇÃO	RESPONSÁVEL	DATA
R00	PE: EMISSÃO INICIAL	PROJETAR-SE	JUL/2024
R01	PE: REVISÃO ARQUITETÔNICA - AJUSTE BLOCO DE APOIO CIRCULAÇÃO VERTICAL, INSERÇÃO DE LAJE IMPERMEABILIZADA E ÁREA TÉCNICA	PROJETAR-SE	DEZ/2024
R02	PE: REVISÃO ARQUITETÔNICA - INSERÇÃO DA CASA DE GÁS E CASAS DE BOMBA, TROCA DO TIPO DE LIXEIRA E AJUSTE NO TELHADO DA GUARITA	PROJETAR-SE	MAR/2025
R03	PE: REVISÃO ARQUITETÔNICA - ATUALIZAÇÃO DO QUADRO DE ÁREAS	PROJETAR-SE	JUN/2025

#### EQUIPE TÉCNICA PROJETAR-SE

COORDENAÇÃO GERAL SHIRLEY DANTAS Arquitetura e Urbanismo CAU A 22502-9	ANDRESSA DOS SANTOS OLIVEIRA Arquitetura e Urbanismo CAU A 15084-2  CAYO MOREIRA ALCANTARA Arquitetura e Urbanismo CAU A 19198-4  LUCIANA BRITO DOS SANTOS MELO Arquitetura e Urbanismo CAU A 48124-6  SIMONE ALVES PRADO MENDES Arquitetura e Urbanismo CAU A 36015-5  VANESSA DOS ANJOS COSTAS Arquitetura e Urbanismo CAU A 163471-2
---	---

**PROJETO**  
SEASIC - SECRETARIA DE ESTADO DA ASSISTÊNCIA SOCIAL, INCLUSÃO E CIDADANIA

**ENDEREÇO**  
Rua Santa Luzia, nº 680 - São José, Aracaju - SE

**PROponente**  
SECRETARIA DE ESTADO DA ASSISTÊNCIA SOCIAL, INCLUSÃO E CIDADANIA

**ETAPA**  
PROJETO EXECUTIVO

**TIPO**  
REFORMA

**CONVÊNIO**  
---

**PROJETAR.SE**  
Porceto do Desenvolvimento de Sergipe

**DESENVOLVE-SE**  
Agência Sergipe de Desenvolvimento

Endereço: Avenida Mário Jorge Meneses Vieira, nº 667  
Bairro Coroa do Meio  
ARACAJU-SERGIPE  
CEP: 49035-660  
Fone: 79 3302 3526  
Email: tecnico@projetar-se@gmail.com  
Site: www.projetarsergipe.com.br

**PRANCHA**  
MOBILIARIA\_DET\_BANCOS\_APOIO

**DISCIPLINA**  
DETALHAMENTO

**NOME DO ARQUIVO**  
P-SE-SEASIC\_AJU\_PE\_MB\_03\_DET\_BANCOS\_APOIO\_R03

**ESCALA**  
1:25

**VERSÃO**  
R03

**DATA**  
JUN/2025

**Nº FOLHA**  
**MB 03 / 05**