


**NOTAS**

- Os projetos obedecem as leis, decretos, regulamentos, portarias e normas federais, estaduais/distritais e municipais direta ou indiretamente aplicáveis a obras públicas, e em conformidade com as normas técnicas vigentes.
- Direitos Autorais reservados conforme a Resolução CAU No. 67 de 2013, amparados sob a Lei 9610 de 1988 que determina a proteção de obra intelectual de projetos, esboços e obras plásticas concernentes à arquitetura e paisagismo, sob a pena descrita no Artigo 184 do Código Penal (Decreto Lei No. 2848 de 1940).

**OBSERVAÇÃO IMPORTANTE SOBRE AS COTAS**

- Todas as dimensões apresentadas estão em centímetros (cm).

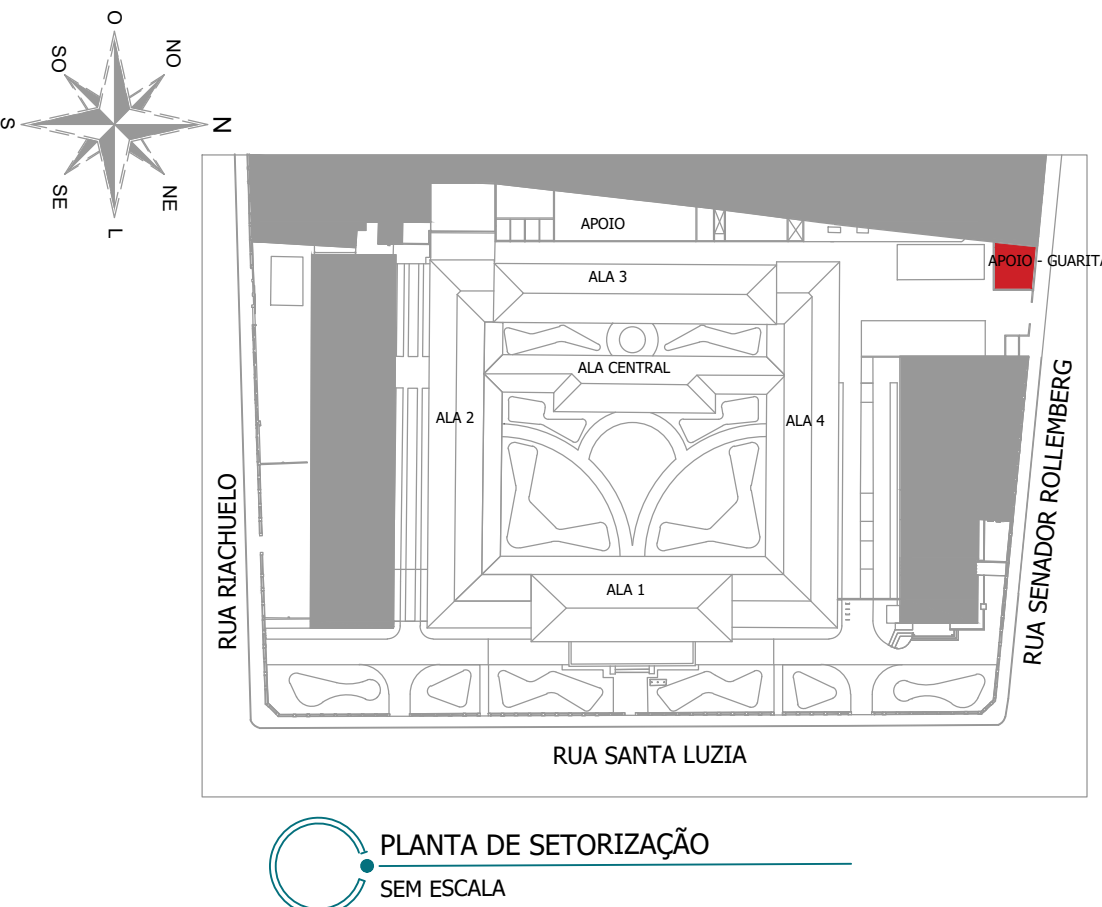

REV.	DESCRIÇÃO	RESPONSÁVEL	DATA
R00	PE: EMISSÃO INICIAL	PROJETAR-SE	JUL/2024
R01	PE: REVISÃO ARQUITETÔNICA - AJUSTE BLOCO DE APOIO CIRCULAÇÃO VERTICAL, INSERÇÃO DE LAJE IMPERMEABILIZADA E ÁREA TÉCNICA	PROJETAR-SE	DEZ/2024
R02	PE: REVISÃO ARQUITETÔNICA - INSERÇÃO DA CASA DE GÁS E CASAS DE BOMBA, TROCA DO TIPO DE LIXEIRA E AJUSTE NO TELHADO DA GUARITA	PROJETAR-SE	MAR/2025
R03	PE: REVISÃO ARQUITETÔNICA - ATUALIZAÇÃO DO QUADRO DE ÁREAS	PROJETAR-SE	JUN/2025

**EQUIPE TÉCNICA PROJETAR-SE**

COORDENAÇÃO GERAL SHIRLEY DANTAS Arquitetura e Urbanismo CAU A 22502-9	ANDRESA DOS SANTOS OLIVEIRA Arquitetura e Urbanismo CAU A 150834-2
	CAYO MOREIRA ALCANTARA Arquitetura e Urbanismo CAU A 191981-4
	LUCIANA BRITO DOS SANTOS MELO Arquitetura e Urbanismo CAU A 48124-6
	SIMONE ALVES PRADO MENEZES Arquitetura e Urbanismo CAU A 36015-5
PEDRIANNE BARBOSA DE SOUZA DANTAS Arquitetura e Urbanismo CAU A 41075-6	VANESSA DOS ANJOS COSTAS Arquitetura e Urbanismo CAU A 163471-2

**PROJETO**  
SEASIC - SECRETARIA DE ESTADO DA ASSISTÊNCIA SOCIAL, INCLUSÃO E CIDADANIA

**ENDEREÇO**  
Rua Santa Luzia, nº 680 - São José, Aracaju - SE

**PROPONENTE**  
SECRETARIA DE ESTADO DA ASSISTÊNCIA SOCIAL, INCLUSÃO E CIDADANIA

**ETAPA**  
PROJETO EXECUTIVO

**TIPO**  
REFORMA

**CONVÊNIO**  
---

**PROJETAR.SÉ**  
Parceiro do Desenvolvimento de Sergipe

**DESENVOLVE-SE**  
Agência Sergipe de Desenvolvimento



Endereço: Avenida Mário Jorge Menezes Vieira,  
nº 667  
Bairro Coroa do Meio  
ARACAJU-SERGIPE  
CEP: 49035 660  
Fone: 79 3302 3526  
Email: tecnico@projetar.se@gmail.com  
Site: www.projetarsegipe.com.br

**PRANCHA**  
MOBILIARIO\_DET.\_BANCOS\_GUARITA

**DISCIPLINA**  
DETALHAMENTO

**NOME DO ARQUITVO**  
P-SE\_SEASIC\_AJU\_PE\_MB\_04\_DET.\_BANCOS\_GUARITA\_R03

**ESCALA**  
1:25

**VERSÃO**  
R03

**DATA**  
JUN/2025

**Nº FOLHA**  
MB 04 /05