
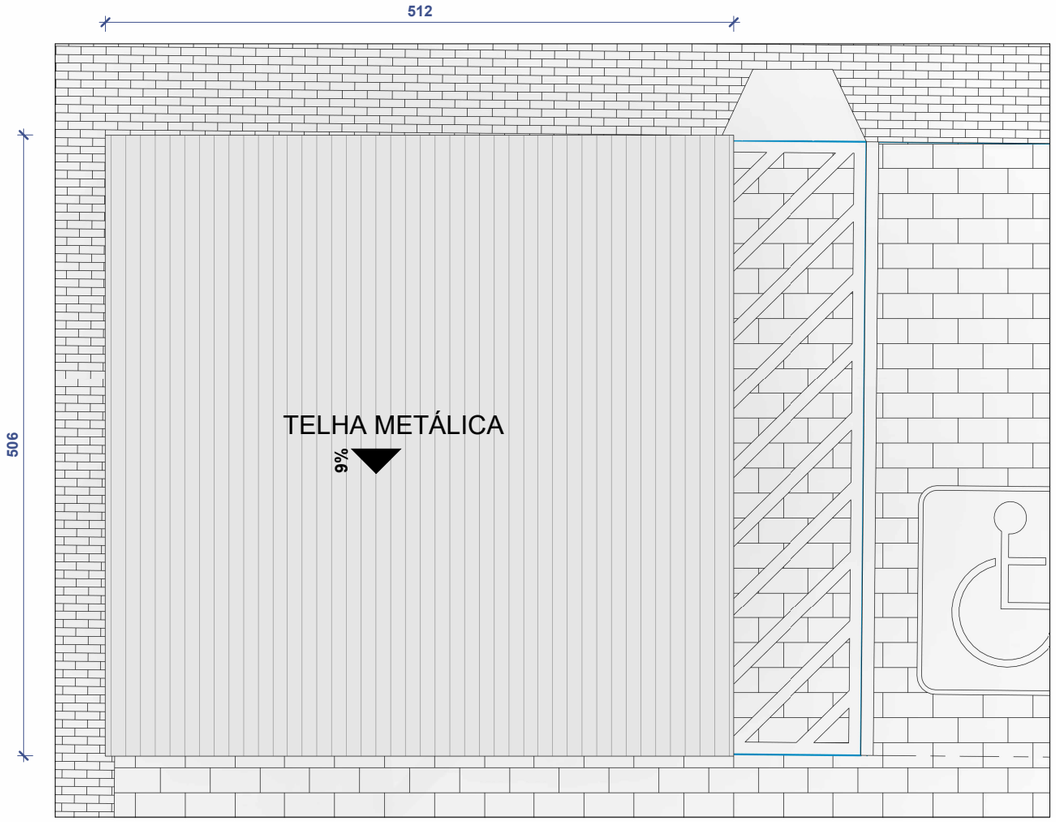


Documento assinado digitalmente
gov.br
PATRICIA DI ANGELIS SOUZA SANDES
Data: 22/09/2025 11:28:23-0300
Verifique em https://validar.iti.gov.br
Documento assinado com certificado digital (DIGITAL) Verificação em: http://edocsergipe.se.gov.br/consultacodigo. Utilize o código: CI8G-LTCM-EUTA-VS2J

VAGAS COBERTAS

ESCALA 1 : 50

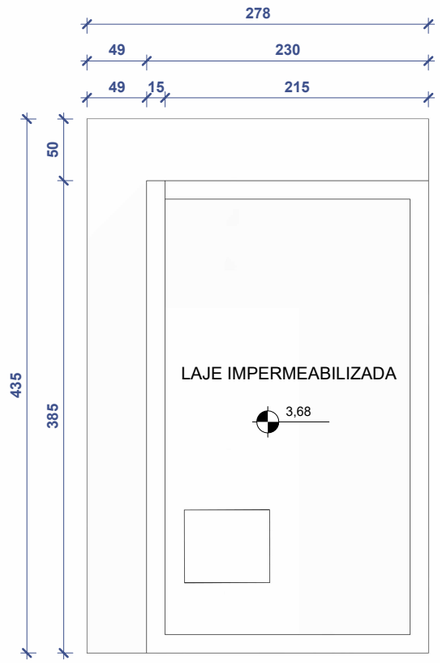

COBERTURA - GUARITA

ESCALA 1 : 50

INFORMAÇÃO LAJE IMPERMEABILIZADA

- TODAS AS LAJES IMPERMEABILIZADAS DEVERÃO SER IMPERMEABILIZADAS COM MANTAB ASFÁLTICA 4mm E PINTURA COM TINTA EMBORRACHADA

- TODAS AS PAREDES DEVERÃO SER IMPERMEABILIZADAS COM MANTA ASFÁLTICA 4mm h=30cm

SECRETARIA DE ESTADO DA SEGURANÇA PÚBLICA

SERGIPE GOVERNO DO ESTADO

DIRETORIA DE ARQUITETURA E EDIFICAÇÕES
PRAÇA TOBIAS BARRETO, nº 20, BAIRRO SÃO JOSÉ
- CEP 49050-220 ARACAJU/SE
TELS: (79)3216-5456

TIPO DE PROJETO:
ATUALIZAÇÕES - REFORMA E AMPLIAÇÃO CIOSP

N° DA PRANCHA
05/08

ASSUNTO:
PLANTA DE COBERTURA

ENDEREÇO:
Av. São Paulo 3005, Aracaju, SE, 49085-380

RESPONSÁVEL TÉCNICO:
PATRÍCIA DI ANGELIS SOUZA SANDES

CREA/CAU: A123899-0

DATA: 04/30/2022

AUTOR DO PROJETO:
GUSTAVO MORAES