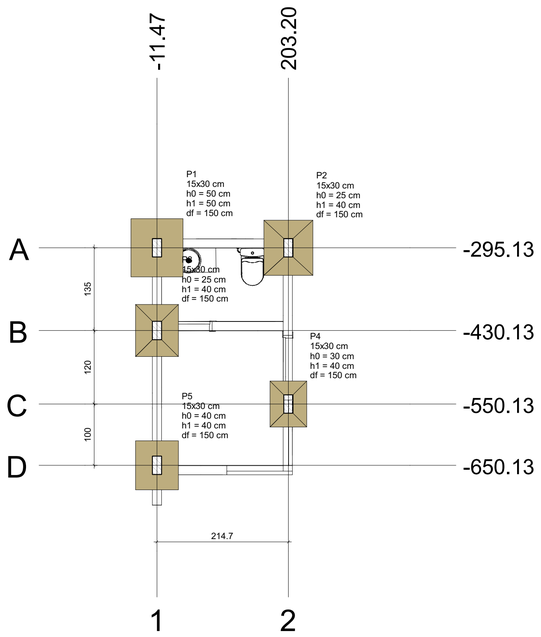



Planta de locação

escala 1:50


Pilar				Fundação				
Nome	Seção (cm)	X (cm)	Y (cm)	Lado B (cm)	Lado H (cm)	h0 / ha (cm)	h1 / hb (cm)	df (cm)
P1	15x30	-11.47	-295.13	85	95	50	50	150
P2	15x30	203.20	-295.13	80	90	25	40	150
P3	15x30	-11.47	-430.13	70	85	25	40	150
P4	15x30	203.20	-550.13	60	75	30	40	150
P5	15x30	-11.47	-650.13	70	80	40	40	150


Locação no eixo X	
Coordenadas (cm)	Nome
-11.47	P1, P3, P5
203.20	P2, P4

Locação no eixo Y	
Coordenadas (cm)	Nome
-295.13	P1, P2
-430.13	P3
-550.13	P4
-650.13	P5

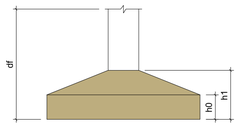



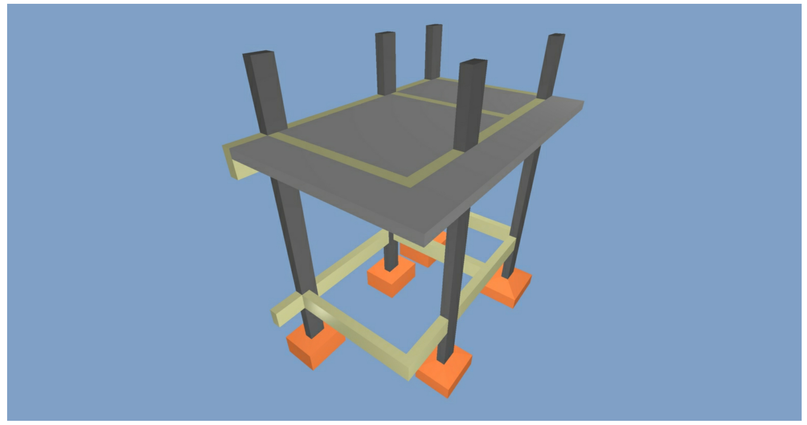

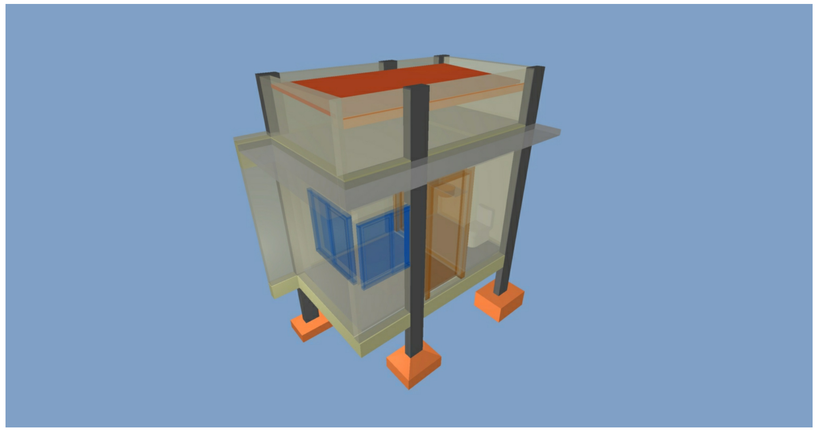

WAGNER DARY DA SILVA:96777931520

Assinado de forma digital por WAGNER DARY DA SILVA:96777931520
Dados: 2025.06.05 08:28:55 -03'00'

DIRETORIA DE ENGENHARIA E ARQUITETURA
PRAÇA TOBIAS BARRETO, nº 20, BAIRRO SÃO JOSÉ
CEP: 49050-220 ARACAJU/SE
TELS: (79)3216-5454 / (79)98851-9337

TIPO: PROJETO ESTRUTURAL DA GUARITA DO CIOSP	Nº DA PRANCHA: 1 /3
ASSUNTO: Locação	
END.: AV. SÃO PAULO, 3005 - BAIRRO JOSÉ CONRADO DE ARAÚJO - ARACAJU/SE	
AUTOR DO PROJETO: WAGNER DARY DA SILVA	
RESPONSÁVEL TÉCNICO: WAGNER DARY DA SILVA — CREA 270771497-6	
ESCALA: 1/50	DATA: 01/2025
DESENHISTA: WAGNER DARY	LEVANTAMENTO:

Este documento foi assinado digitalmente por WAGNER DARY DA SILVA
Documento assinado com certificado digital (DIGITAL) Verificação em: http://edocsergipe.se.gov.br/consultacodigo. Utilize o código: JREH-3ROO-WTC4-6KID

Protocolo de Assinatura(s)

O documento acima foi proposto para assinatura digital. Para verificar as assinaturas acesse o endereço http://edocsergipe.se.gov.br/consultacodigo e utilize o código abaixo para verificar se este documento é válido.

Código de verificação: JREH-3ROO-WTC4-6KID

O(s) nome(s) indicado(s) para assinatura, bem como seu(s) status em 15/10/2025 é(são) :

Legenda: Aprovada Indeterminada Pendente

WAGNER DARY DA SILVA 05/06/2025 08:28:55 (Certificado Digital)