
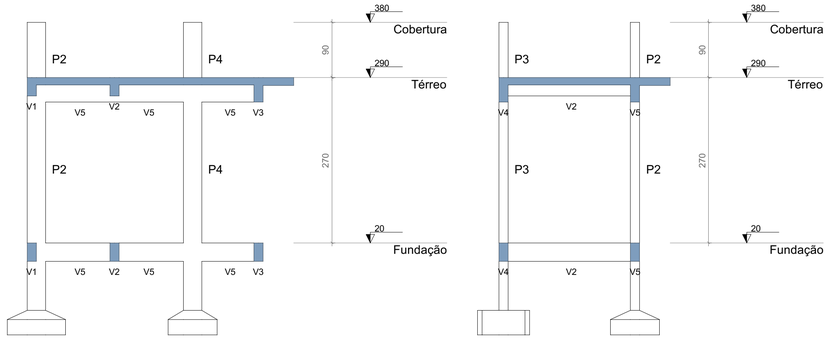


Corte A-A

escala 1:50

Corte B-B

escala 1:50

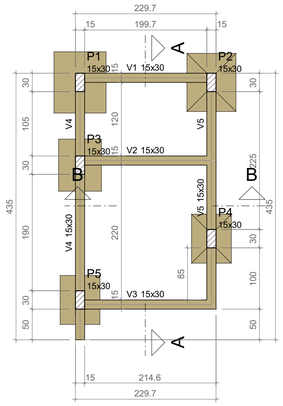

Forma do pavimento Fundação (Nível 20)

escala 1:50

Vigas			
Nome	Seção (cm)	Elevação (cm)	Nível (cm)
V1	15x30	0	20
V2	15x30	0	20
V3	15x30	0	20
V4	15x30	0	20
V5	15x30	0	20


Características dos materiais	
fck (kgf/cm²)	Ecs (kgf/cm²)
250	241500

Dimensão máxima do agregado = 19 mm

Pilares			
Nome	Seção (cm)	Elevação (cm)	Nível (cm)
P1	15x30	0	20
P2	15x30	0	20
P3	15x30	0	20
P4	15x30	0	20
P5	15x30	0	20

Legenda dos pilares
Pilar que passa

Legenda das vigas e paredes
Viga

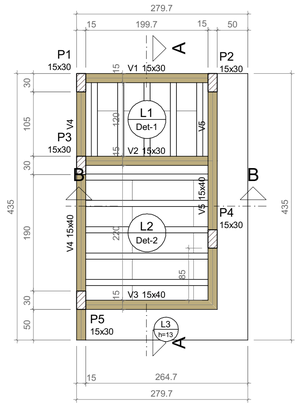

Forma do pavimento Térreo (Nível 290)

escala 1:50

Vigas			
Nome	Seção (cm)	Elevação (cm)	Nível (cm)
V1	15x30	0	290
V2	15x30	0	290
V3	15x40	0	290
V4	15x40	0	290
V5	15x40	0	290

Blocos de enchimento						
Detalhe	Tipo	Nome	Dimensões(cm)			Quantidade
			hb	bx	by	
1/2	EPS Unidirecional	B7/33/100/4.5/1.5	7	33	100	23

Lajes								
Dados						Sobrecarga (kgf/m²)		
Nome	Tipo	Altura (cm)	Elevação (cm)	Nível (cm)	Peso próprio (kgf/m²)	Adicional	Acidental	Localizada
L1	Treliçada 1D	12	0	290	148	76	50	-
L2	Treliçada 1D	12	0	290	148	76	50	-
L3	Maciça	13	0	290	325	126	10	-

Área de lajes			
Tipo	Altura (cm)	Bloco de Enchimento	Área (m²)
Maciça	13	-	3.25
Treliçada 1D	12	B7/33/100/4.5/1.5	6.79

Características dos materiais	
fck (kgf/cm²)	Ecs (kgf/cm²)
250	241500

Dimensão máxima do agregado = 19 mm


Pilares			
Nome	Seção (cm)	Elevação (cm)	Nível (cm)
P1	15x30	0	290
P2	15x30	0	290
P3	15x30	0	290
P4	15x30	0	290
P5	15x30	0	290

Legenda dos pilares
Pilar que passa


Legenda das vigas e paredes
Viga


Legenda das lajes
Laje

Detalhe 1 (esc. 1:30)

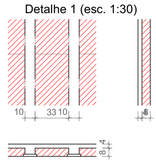

Detalhe 2 (esc. 1:30)

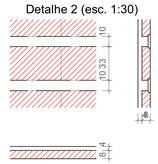

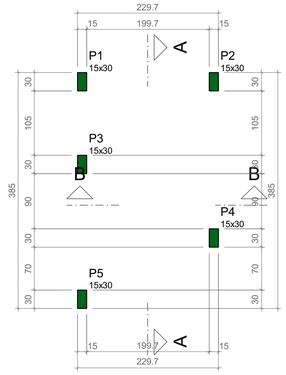

Forma do pavimento Cobertura (Nível 380)

escala 1:50

Características dos materiais	
fck (kgf/cm²)	Ecs (kgf/cm²)
250	241500

Dimensão máxima do agregado = 19 mm

Pilares			
Nome	Seção (cm)	Elevação (cm)	Nível (cm)
P1	15x30	0	380
P2	15x30	0	380
P3	15x30	0	380
P4	15x30	0	380
P5	15x30	0	380

Legenda dos pilares
Pilar que morre

WAGNER DARY DA SILVA:96777931520

Assinado de forma digital por WAGNER DARY DA SILVA:96777931520
Dados: 2025.06.05 08:28:26 -03'00'

DIRETORIA DE ENGENHARIA E ARQUITETURA
PRAÇA TOBIAS BARRETO, nº 20, BAIRRO SÃO JOSÉ
CEP: 49050-220 ARACAJU/SE
TELS: (79)3216-5454 / (79)98851-9337

TIPO: PROJETO ESTRUTURAL DA GUARITA DO CIOSP	Nº DA PRANCHA: 3 /3
ASSUNTO: Formas	
END.: AV. SÃO PAULO, 3005 - BAIRRO JOSÉ CONRADO DE ARAÚJO - ARACAJU/SE	
AUTOR DO PROJETO: WAGNER DARY DA SILVA	
RESPONSÁVEL TÉCNICO: WAGNER DARY DA SILVA — CREA 270771497-6	
ESCALA: 1/50 — DATA: 01/2025 — DESENHISTA: WAGNER DARY — LEVANTAMENTO:	

Documento assinado digitalmente por WAGNER DARY DA SILVA:96777931520 Verifique em https://validar.iti.gov.br
Documento assinado com certificado digital (DIGITAL) Verificação em: http://edocsergipe.se.gov.br/consultacodigo. Utilize o código: IB1T-T46H-PI1M-NNCT

Protocolo de Assinatura(s)

O documento acima foi proposto para assinatura digital. Para verificar as assinaturas acesse o endereço http://edocsergipe.se.gov.br/consultacodigo e utilize o código abaixo para verificar se este documento é válido.

Código de verificação: IB1T-T46H-PI1M-NNCT

O(s) nome(s) indicado(s) para assinatura, bem como seu(s) status em 15/10/2025 é(são) :

Legenda: Aprovada Indeterminada Pendente

- WAGNER DARY DA SILVA 05/06/2025 08:28:26 (Certificado Digital)