
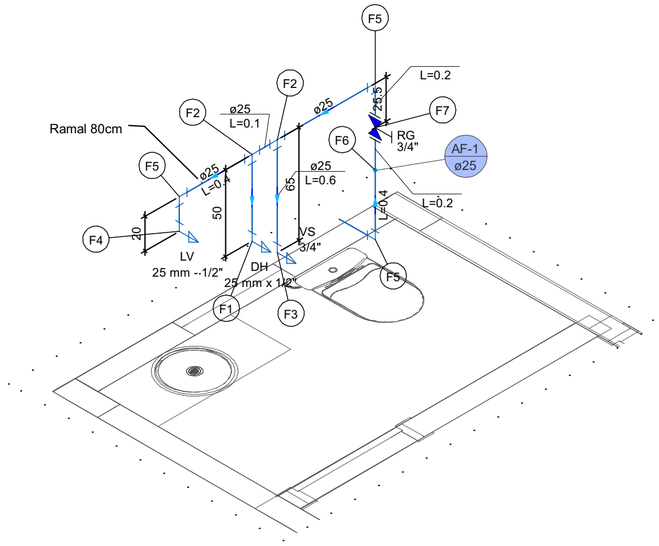


Detalhe HID-1
Escala 1:25

Legenda de peças - TÉRREO		
F1	Aparelho	
	Ducha higiênica	
	25mm x 1/2"	1pç
	PVC soldável azul c/ bucha latão	
	Joelho de redução 90º soldável com bucha de latão	
	25 mm- 1/2"	1pç
F2	PVC rígido soldável	
	Tê 90 soldável	
	25 mm	1pç
F3	Aparelho	
	Vaso Sanitário c/ cx. acoplada	
	1/2"	1pç
	PVC Acessórios	
	Engate flexível cobre cromado com canopla	
	1/2 - 30cm	1pç
	PVC soldável azul c/ bucha latão	
	Joelho de redução 90º soldável com bucha de latão	
	25 mm- 1/2"	1pç
F4	Aparelho	
	Torneira de lavatório	
	25 mm - 1/2"	1pç
	PVC Acessórios	
	Engate flexível plástico	
	1/2 - 30cm	1pç
	PVC soldável azul c/ bucha latão	
	Joelho de redução 90º soldável com bucha de latão	
	25 mm- 1/2"	1pç
F5	PVC rígido soldável	
	Joelho 90º soldável	
	25 mm	1pç
F6	PVC rígido soldável	
	Luva soldável	
	25 mm	1pç
F7	Metais	
	Registro de gaveta c/ canopla cromada	
	3/4"	1pç
	PVC rígido soldável	
	Adapt sold.curto c/bolsa-rosca p registro	
	25 mm - 3/4"	2pç

Legenda das indicações - TÉRREO	
DH	Ducha Higiênica com Joelho de 90º - 25 mm x 1/2"
LV	Lavatório com joelho de 90º - 25 mm - 1/2"
RG	Registro de gaveta c/canopla cromada c/PVC soldável - 3/4"
VS	Vaso sanitário com caixa acoplada - 3/4"

Legenda - TÉRREO	
	Registro de gaveta c/canopla cromada c/PVC soldável

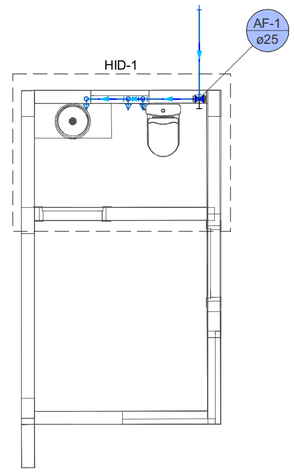

WAGNER DARY DA SILVA:96777931520

Assinado de forma digital por WAGNER DARY DA SILVA:96777931520
Dados: 2025.08.21 12:10:07 -03'00'

SECRETARIA DE ESTADO DA SEGURANÇA PÚBLICA
SERGIPE GOVERNO DO ESTADO

DIRETORIA DE ARQUITETURA E ENGENHARIA
PÇA TOBIAS BARRETO, Nº 20, BAIRRO SÃO JOSÉ
CEP: 49050-220, ARACAJU/SE
TEL: (79) 3216-5454

TIPO DE PROJETO:
PROJETO HIDRÁULICO DA GUARITA DO CIOPS

PRANCHA Nº:
1 /1

ASSUNTO:
Hidráulico - TÉRREO - Folha 1

ENDEREÇO:
AV. SÃO PAULO, 3005, BAIRRO JOSÉ CONRADO DE ARAÚJO - ARACAJU/SE

AUTOR DO PROJETO:
WAGNER DARY DA SILVA

RESPONSÁVEL TÉCNICO:
WAGNER DARY DA SILVA
CREA/CAU: 270771497-6

ESCALA:	DATA:	DESENHISTA:	LEVANTAMENTO:
INDICADA	JUN/2025	WAGNER DARY DA SILVA	DIRARQ SSP/SE

Este documento foi assinado digitalmente por WAGNER DARY DA SILVA

Documento assinado com certificado digital (DIGITAL) Verificação em: http://edocsergipe.se.gov.br/consultacodigo. Utilize o código: HASX-QUHW-ZTEV-HYOE

Protocolo de Assinatura(s)

O documento acima foi proposto para assinatura digital. Para verificar as assinaturas acesse o endereço http://edocsergipe.se.gov.br/consultacodigo e utilize o código abaixo para verificar se este documento é válido.

Código de verificação: HASX-QUHW-ZTEV-HYOE

O(s) nome(s) indicado(s) para assinatura, bem como seu(s) status em 15/10/2025 é(são) :

Legenda: Aprovada Indeterminada Pendente

- WAGNER DARY DA SILVA 21/08/2025 12:10:07 (Certificado Digital)