

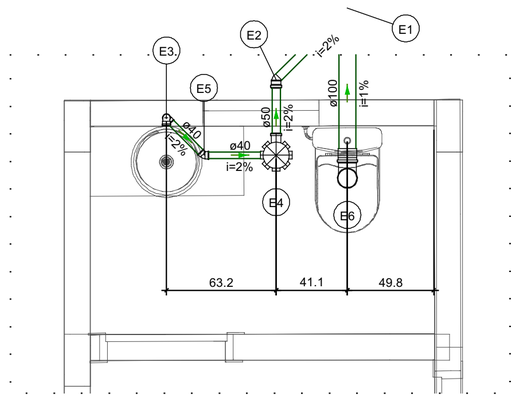


Detalhe SAN-1
Escala 1:25

Legenda de peças - TÉRREO		
E1	PVC Esgoto	
	Anel de borracha	
	100mm - 4"	1pç
	50mm - 2"	1pç
	Junção simples	
	100 mm - 50 mm	1pç
E2	PVC Esgoto	
	Anel de borracha	
	50mm - 2"	1pç
	Joelho 45	
	50 mm	1pç
E3	PVC Acessórios	
	Sifão de copo p/ pia e lavatório	
	1" - 1.1/2"	1pç
	Válvula p/ lavatório e tanque	
	1"	1pç
	PVC Esgoto	
	Curva 90 curta	
	40 mm	1pç
	Joelho 90 c/anel p/ esgoto secundário	
	40 mm - 1.1/2"	1pç
	Tubo rígido c/ ponta lisa	
	40 mm	0.6m
E4	PVC Acessórios	
	Caixa sifonada	
	150x150x50	1pç
	PVC Esgoto	
	Anel de borracha	
	50mm - 2"	1pç
E5	PVC Esgoto	
	Joelho 45	
	40 mm	1pç
E6	PVC Esgoto	
	Anel de borracha	
	100mm - 4"	1pç
	Curva 90 curta	
	100 mm	1pç
	Vedação p/ saída de vaso sanitário	
	100 mm	1pç

Legenda - TÉRREO	
	Caixa Sifonada
	Joelho 45
	Lavatório Residencial com sifão
	Vaso Sanitário c/ curva 90º

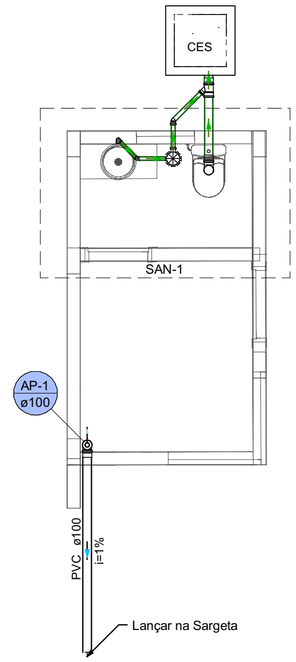

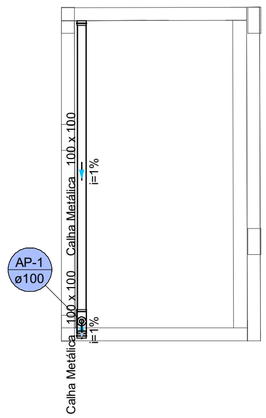

WAGNER DARY DA SILVA:96777931520

Assinado de forma digital por WAGNER DARY DA SILVA:96777931520
Dados: 2025.09.08 10:51:39 -03'00'

SECRETARIA DE ESTADO DA SEGURANÇA PÚBLICA

SERGIPE GOVERNO DO ESTADO

DIRETORIA DE ARQUITETURA E ENGENHARIA
PÇA TOBIAS BARRETO, Nº 20, BAIRRO SÃO JOSÉ
CEP: 49050-220, ARACAJU/SE
TEL: (79) 3216-5454

TIPO DE PROJETO:
PROJETO SANITÁRIO E DRENAGEM DA GUARITA DO CIOSP

PRANCHA Nº:
1 /2

ASSUNTO:
Sanitário - TÉRREO - Folha 1

ENDEREÇO:
AV. SÃO PAULO, 3005, BAIRRO JOSÉ CONRADO DE ARAÚJO - ARACAJU/SE

AUTOR DO PROJETO:
WAGNER DARY DA SILVA

RESPONSÁVEL TÉCNICO:
WAGNER DARY DA SILVA
CREA/CAU: 270771497-6

ESCALA:	DATA:	DESENHISTA:	LEVANTAMENTO:
INDICADA	JUN/2025	WAGNER DARY DA SILVA	DIRARQ SSP/SE

Este documento foi assinado digitalmente por WAGNER DARY DA SILVA
Documento assinado com certificado digital (DIGITAL) Verificação em: http://edocsergipe.se.gov.br/consultacodigo. Utilize o código: RKPP-AWEY-5QCL-ZVVG.

Protocolo de Assinatura(s)

O documento acima foi proposto para assinatura digital. Para verificar as assinaturas acesse o endereço http://edocsergipe.se.gov.br/consultacodigo e utilize o código abaixo para verificar se este documento é válido.

Código de verificação: RKPP-AWFY-5OCL-ZVVG

O(s) nome(s) indicado(s) para assinatura, bem como seu(s) status em 15/10/2025 é(são) :

Legenda: Aprovada Indeterminada Pendente

- WAGNER DARY DA SILVA 08/09/2025 10:51:39 (Certificado Digital)