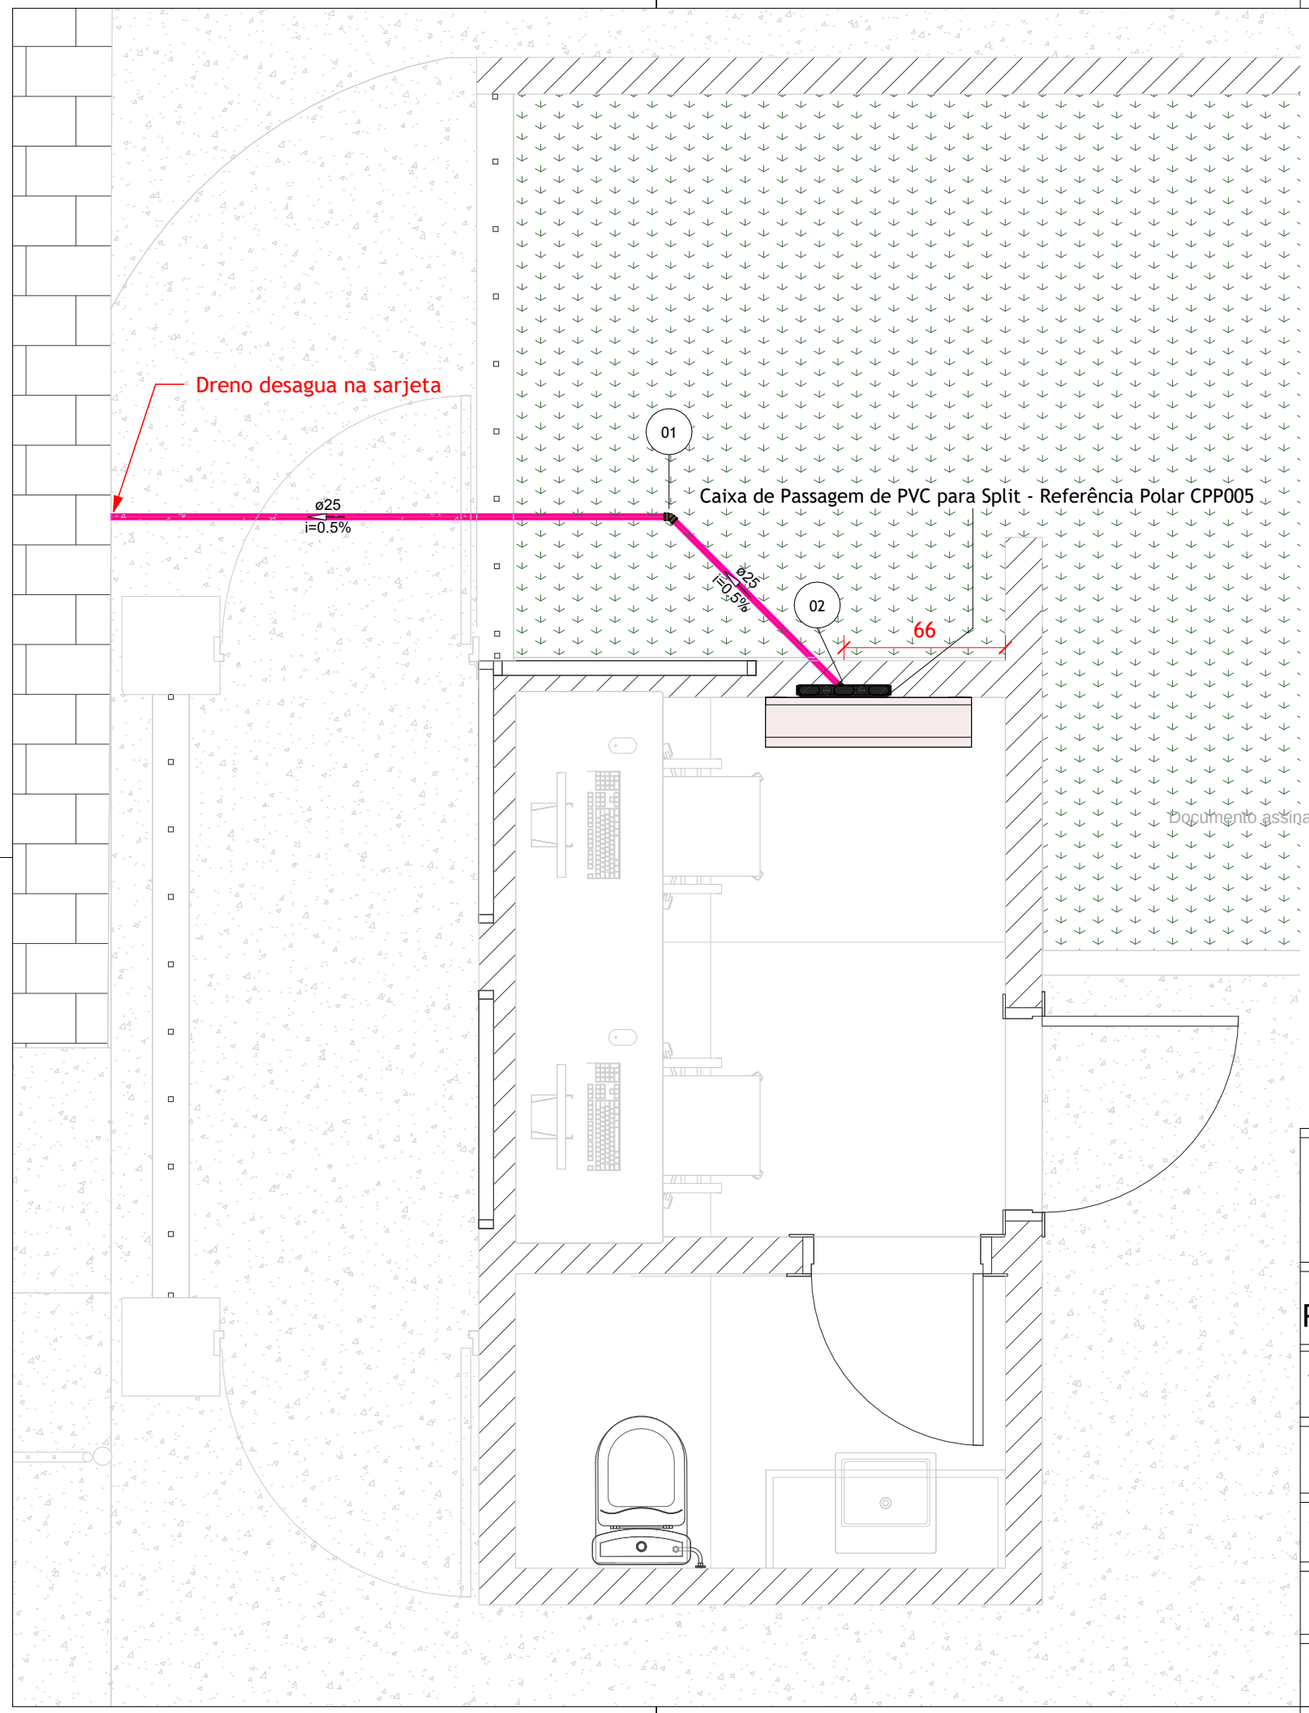


Lista de Acessórios de Tubulação

Descrição do Material	Quantidade
Caixa de Passagem de PVC para Split - Referência Polar CPP005	1

Lista de Conexões de Tubulação

Cód.	Descrição do Material	Cont.
01	PVC Marrom Soldável - Joelho 45º Soldável 25 mm	1
02	PVC Marrom Soldável - Joelho 90º Soldável 25 mm	1
03	PVC Marrom Soldável - Luva Soldável e com Bucha de Latão 25 x 3/4"	1

Lista de Tubulações

Descrição	Diâmetro	Comprimento
Tubo de PVC Marrom Soldável	25 mm	5.68

WAGNER DARY DA SILVA:96777931520

Assinado de forma digital por WAGNER DARY DA SILVA:96777931520
Dados: 2025.09.08 10:59:32 -03'00'

NOTAS:

01 - Todas as tubulações devem atender a NBR 5688 e as instalações foram dimensionadas seguindo as recomendações normativas técnicas brasileiras;
02 - Atentar-se a declividade da tubulação horizontal, sendo de 2% para tubulações menores ou igual a Ø75 mm e 1% para tubulações maiores que Ø75 mm;
03 - Deve ser utilizado tampões (caps) após a execução das intalações, evitando a entrada de corpos estranhos, reduzindo as chances de entupimento;
04 - Deve ser utilizado tampas de concreto armado removíveis para as caixas de inspeção; deve-se observar a profundidade do tubo de saída de cada caixa
indicada em planta; o fundo e as paredes das caixas de inspeção e passagem devem ser impermeáveis;
05 - As caixas de passagem não possuem tampa removível, não sendo portanto possível o acesso a esta caixa sem que haja danificação da tampa;
06 - Todas tubulações de ventilação devem ser prolongadas a no mínimo 30cm do telhado;
07 - Não deve ser destinada a tubulação de águas pluviais para as instalações de esgoto;
08 - Prever dispositivo anti-infiltração nas caixas sifonadas de áreas molhadas quando forem instaladas em lajes;
09 - Utilizar em toda a instalação aneis de borracha, exceto nas instalações que não permitem (a maioria das conexões e tubos de Ø40 mm);
10 - As tubulações não devem ser aquecidas para a execução de bolsas, recomenda-se a utilização de luvas, de preferência a de correr.
11 - As entradas dos condutores verticais de águas pluviais devem ser dotadas de gralhas hemisféricas
12 - A profundidade mínima dos tubos de saída das caixas inspeção são indicadas em planta;
13 - As tubulações não podem estar expostas a ação de interpéries, caso estejam, utilizar material mais resistente ou realizar pintura das tubulações com material adequado, e fazer re-pintura com efeito preventivo de manutenções.
14 - O projeto foi elaborado visando atender aos requisitos de desempenho, conforme NBR 15575-1:2024 e NBR 15575-3:2024;

Documento assinado digitalmente conforme MP nº 2.200-2 de 24/08/2001, que institui a Infraestrutura de Chaves Públicas Brasileira - ICP-Brasil

SECRETARIA DE ESTADO DA SEGURANÇA PÚBLICA

SERGIPE GOVERNO DO ESTADO

DIRETORIA DE ARQUITETURA E EDIFICAÇÕES
PRAÇA TOBIAS BARRETO, nº 20, BAIRRO SÃO JOSÉ
- CEP 49050-220 ARACAJU/SE
TELS: (79)3216-5456

TIPO DE PROJETO:
PROJETO SANITÁRIO E DRENAGEM DA GUARITA DO CIOSP

N° DA PRANCHA
02/02

ASSUNTO:
DRENAGEM DA EVAPORADORA DA GUARITA CIOSP

ENDEREÇO:
AV. SÃO PAULO, Nº 3005 - BAIRRO JOSÉ CONRADO DE ARAÚJO - ARACAJU/SE

AUTOR DO PROJETO:
WAGNER DARY DA SILVA

RESPONSÁVEL TÉCNICO:
WAGNER DARY DA SILVA

CREA/SE: 270771497-6

DATA:
22/08/2025

AUTOR DO PROJETO:
WAGNER DARY DA SILVA