
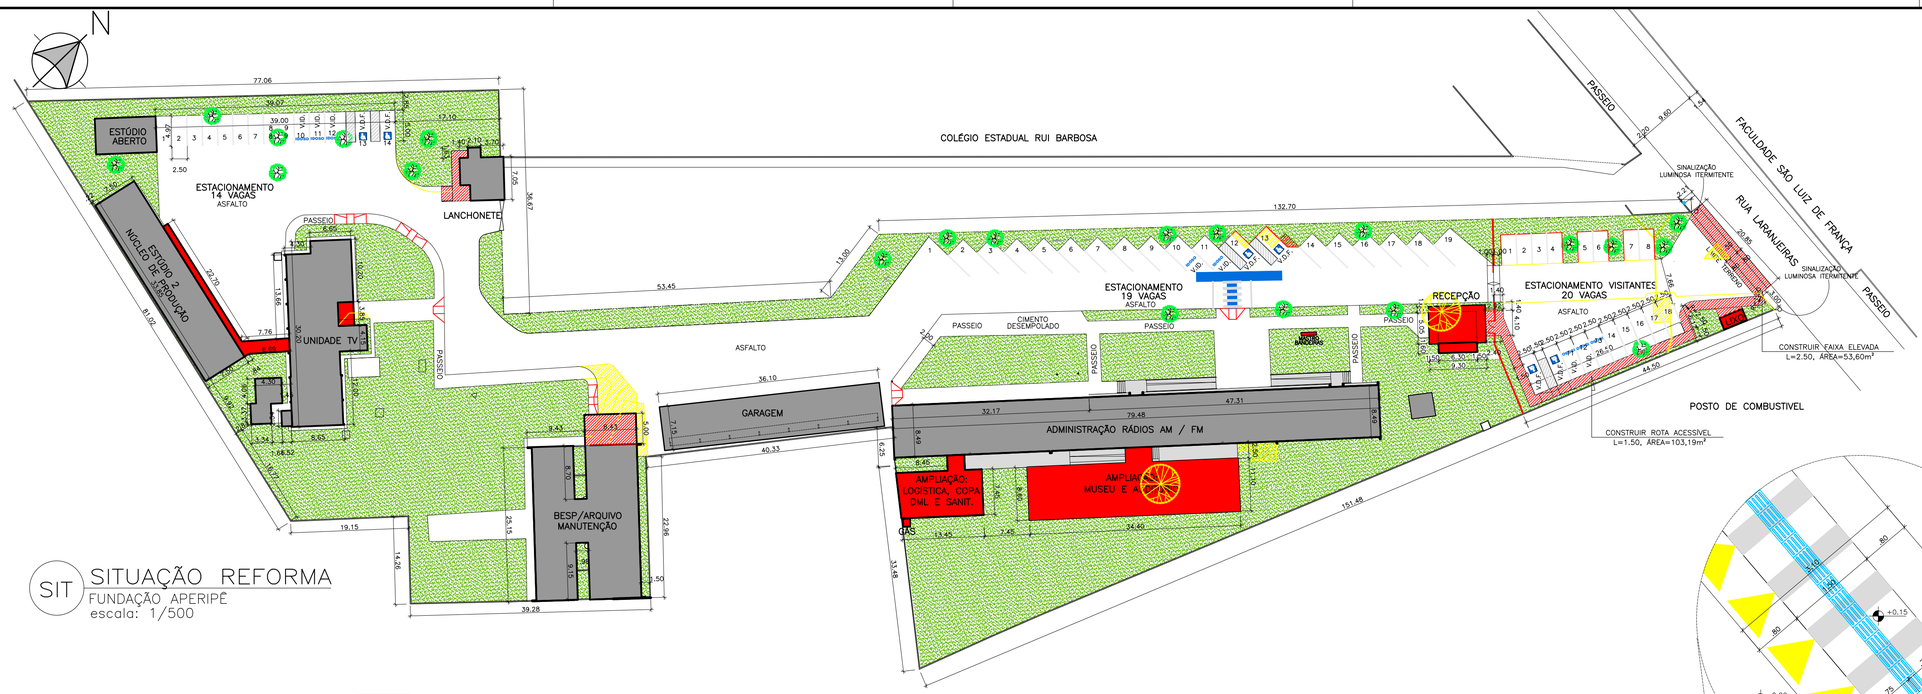



SIT SITUAÇÃO REFORMA
FUNDAÇÃO APERIPÊ
escala: 1/500

QUADRO DE ÁREAS	
GUARITA	
DEMOLIR EXISTENTE	10,78m2
CONSTRUIR NOVA	41,90m2
CASA DE LIXO	
A CONSTRUIR	8,00m2
ADMINISTRAÇÃO RÁDIOS AM / FM	
EXISTENTE	693,17m2
A DEMOLIR	17,38m2
A CONSTRUIR	417m2
CONSTRUÍDA FINAL	1.092,79m2
EQUIPAMENTOS / TÉCNICA BESP / ALMOXARIFADO	
EXISTENTE	367,97m2
A CONSTRUIR	42,24m2
TOTAL	410,21m2
UNIDADE TV	
EXISTENTE	592,25m2
A CONSTRUIR	20,02m2
PAV. TÉRREO+DML+SUBESTAÇÕES	284,67m2
PAV. SUPERIOR	327,59m2
TOTAL	612,27m2
ESTÚDIO 2 / NÚCLEO DE PRODUÇÃO	
EXISTENTE	205,70m2
GARAGEM	
EXISTENTE	258,10m2
LANCHONETE	
EXISTENTE	47,74m2
AMPLIAÇÃO (CASA DE GÁS)	1,49m2
CONSTRUÍDA FINAL	49,23m2
PASSARELA COBERTA	
À CONSTRUIR	53,93m2
ÁREA TERRENO	12.390.50m2
ÁREA TOTAL EXISTENTE	2.175,71m2
ÁREA TOTAL A DEMOLIR	28,16m2
ÁREA TOTAL A CONSTRUIR	584,58m2
ÁREA TOTAL CONSTRUÍDA FINAL	2.732,13m2
ÁREA LIVRE PERMEÁVEL	4.832,92m2
TAXA DE OCUPAÇÃO	21,94%
TAXA DE PERMEABILIDADE	38,50%
COEF. DE APROVEITAMENTO	0,21
GABARITO MÁXIMO	8.80m


LEGENDAS
CONSTRUIR
DEMOLIR
CONSERVAR

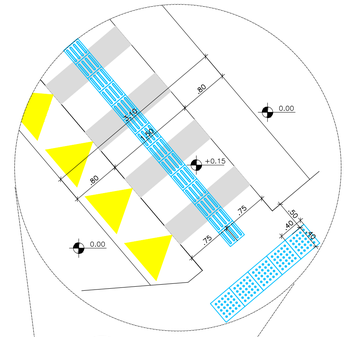

DET DETALHE LOMBOFAIXA
IMPLANTAR NO ACESSO
escala: 1/50

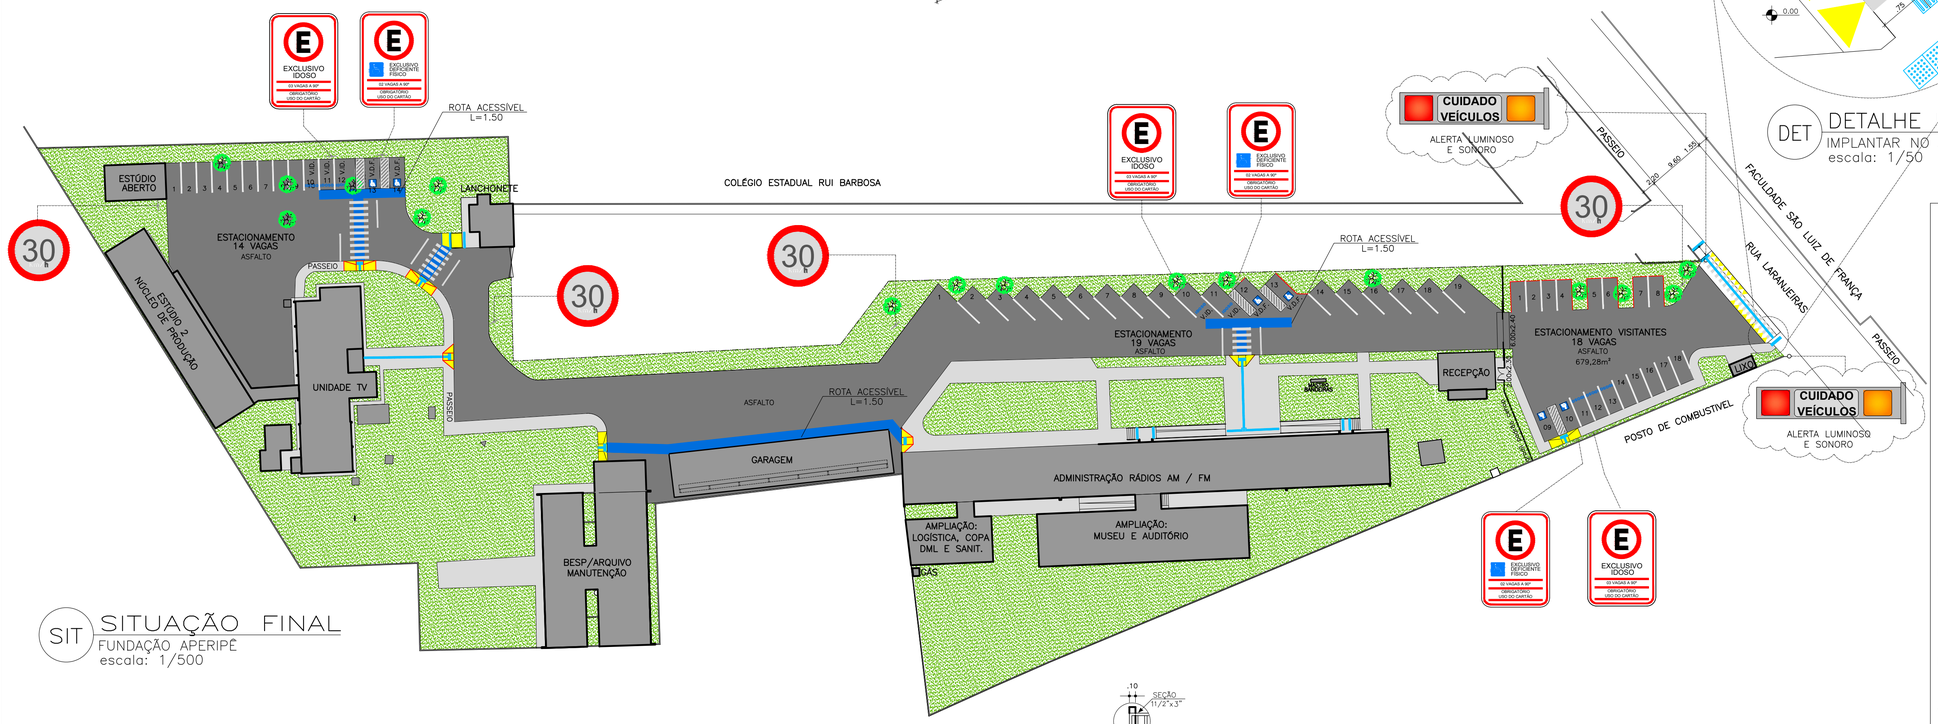

SIT SITUAÇÃO FINAL
FUNDAÇÃO APERIPÊ
escala: 1/500

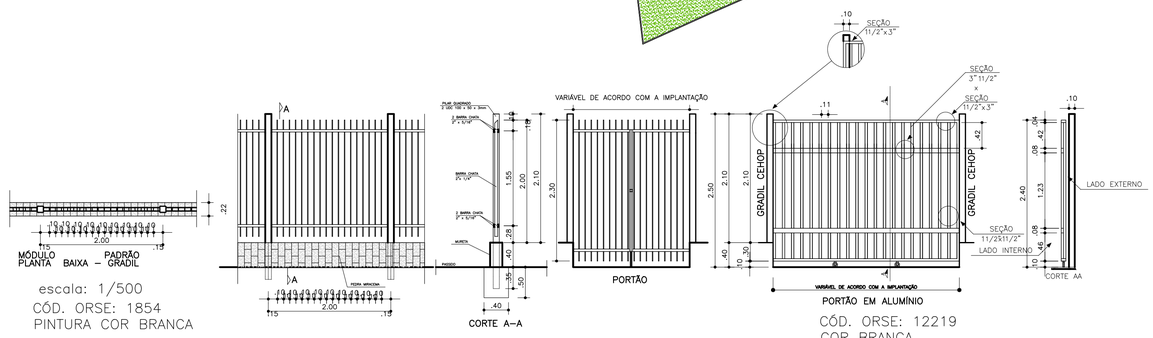

DET DETALHE GRADIL E PORTÃO
FUNDAÇÃO APERIPÊ
escala: 1/500

CONFIGURAÇÃO DE PENAS		
COR	PENA	ESPESS.
1	7	0,10
2	7	0,20
3	7	0,30
4	7	0,40
5	7	0,50
6	7	0,60
7	7	0,20
8	7	0,80
9	7	0,09
10	10	0,30
11	7	0,65
12	7	0,15
15	7	1,00
30	7	0,25
31	7	1,20
50	50	0,35
55	7	0,35
82	7	0,30
125	7	2,00
252	252	0,15
253	253	0,15
254	254	0,15
DEMAIS	COLOR	0,25

CEHOP
Companhia Estadual de Habitação e Obras Públicas
End. Av. Adélia Franco, 3035-Bairro Gregório Aracaju/SE
Fone:(79) 3218-4880

PORVIR
SERGIPE GOVERNO DO ESTADO
SEDURBI SECRETARIA DE ESTADO DO DESENVOLVIMENTO URBANO E INFRAESTRUTURA
CEHOP Companhia Estadual de Habitação e Obras Públicas
aperipê

Documento assinado digitalmente gov.br
ARLINE SOUZA SILVA TAVARES
Data: 14/08/2025 11:17:17-0300
Verifique em https://validar.iti.gov.br

ARQUITETA URBANISTA ARLINE SOUZA SILVA TAVARES			
AUTOR DO PROJETO DE ACESSIBILIDADE	DATA JUN. 2025	CAU/CREA/CFT	A41563-4
ARQUITETA URBANISTA ARLINE SOUZA SILVA TAVARES			
AUTOR DO PROJETO ARQUITETÔNICO	DATA JUN. 2025	CAU/CREA/CFT	A41563-4
RESPONSABILIDADE TÉCNICA	DATA	CAU/CREA/CFT	
LEVANTAMENTO	DATA	CAU/CREA/CFT	

PROJETO DE ADEQUAÇÃO À ACESSIBILIDADE DA FUNDAÇÃO APERIPÊ

RUA LARANJEIRAS Nº 1837 – BAIRRO GETÚLIO VARGAS ARACAJU/SE

PROJETO: ADEQUAÇÃO À ACESSIBILIDADE

ASSUNTO/PLANTA: SITUAÇÃO

TERMO/EMENDA:	CONTRATO:	FONTE:	EMPENHO:

DATA:	ESCALA	CADISTA/DESENHO:	COD. PROJ.	FOLHA:
JUN/2025	1/500			02/19