
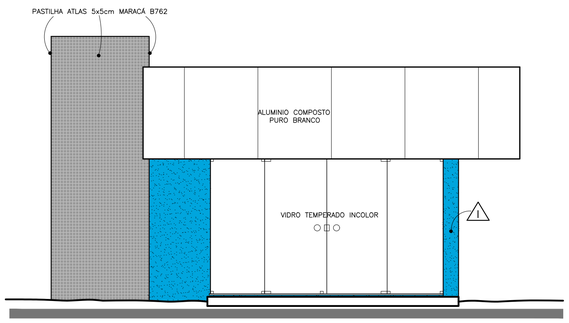



FCH FACHADA PRINCIPAL
RECEPÇÃO
escala: 1/50

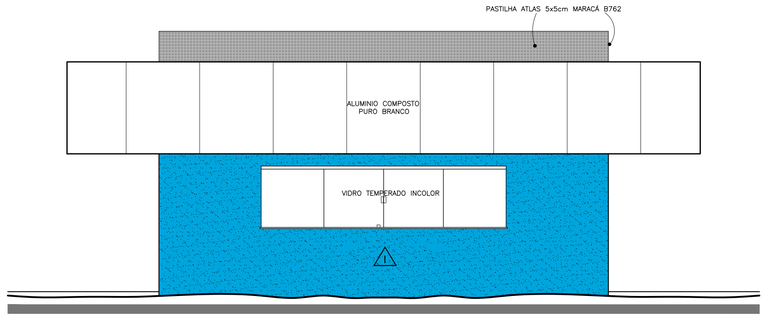


FCH FACHADA LATERAL
RECEPÇÃO
escala: 1/50

**LEGENDA DE PINTURAS**

| | |
|---|---|
| A | TINTA ACRÍLICA FOSCA BRANCO NEVE SOBRE MASSA CORRIDA LÁTEX. |
| B | TINTA ACRÍLICA STANDARD SUPER PRO EUCATEX REF 195 OURO BRANCO SOBRE MASSA CORRIDA LÁTEX. |
| C | TINTA ACRÍLICA STANDARD REDIMENTO EXTRA REF 101 VERMELHO CARDINAL SOBRE MASSA CORRIDA LÁTEX. |
| D | TINTA ACRÍLICA STANDARD EUCATEX RENDIMENTO EXTRA REF 068 OCEANO SOBRE MASSA CORRIDA LÁTEX. |
| E | TINTA ACRÍLICA STANDARD SUPER PRO EUCATEX REF 321 VERDE HERBAL SOBRE MASSA CORRIDA LÁTEX. |
| A | TEXTURA ACRÍLICA BRANCA |
| G | TEXTURA RÚSTICA C/ PINTURA ACRÍLICA EUCATEX 321 VERDE HERBAL |
| C | TEXTURA RÚSTICA C/ PINTURA ACRÍLICA EUCATEX 101 VERMELHO CARDINAL |
| D | TEXTURATTO RÚSTICO CORAL DULUX COR 25YY 50/592 (BRILHO DE FOGO) |


**OBSERVAÇÕES**

# TINTA LÁTEX BRANCO NEVE SOBRE MASSA CORRIDA EM TODOS OS FORROS DE GESSO E LAJES.


# ESMALTE SINTÉTICO ACETINADO EUCALUX SECA RÁPIDO REF 002 GELO SOBRE MASSA A ÓLEO EM TODAS AS ESQUADRIAS DE MADEIRA.

# ESMALTE SINTÉTICO ACETINADO EUCALUX SECA RÁPIDO REF 041 CINZA MÉDIO EM TODAS AS PEÇAS DE FERRO (GUARDA CORPO/CORRIMÃO/GRADIS/ETC)

ÁREA CONSTRUÍDA: 41,90m²

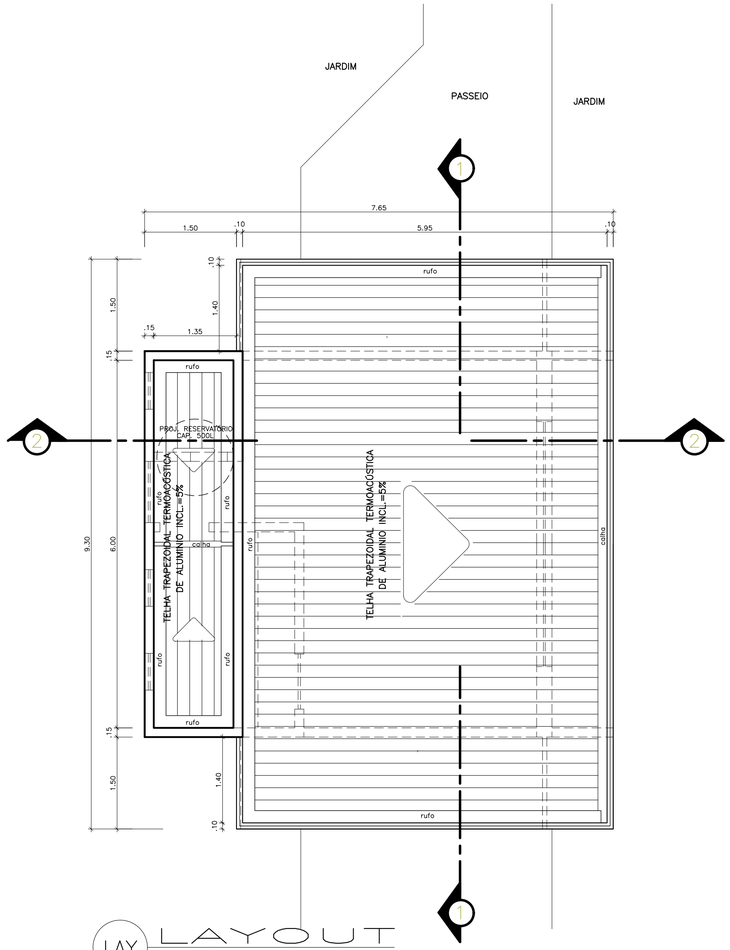


LAY LAYOUT
RECEPÇÃO
escala: 1/50

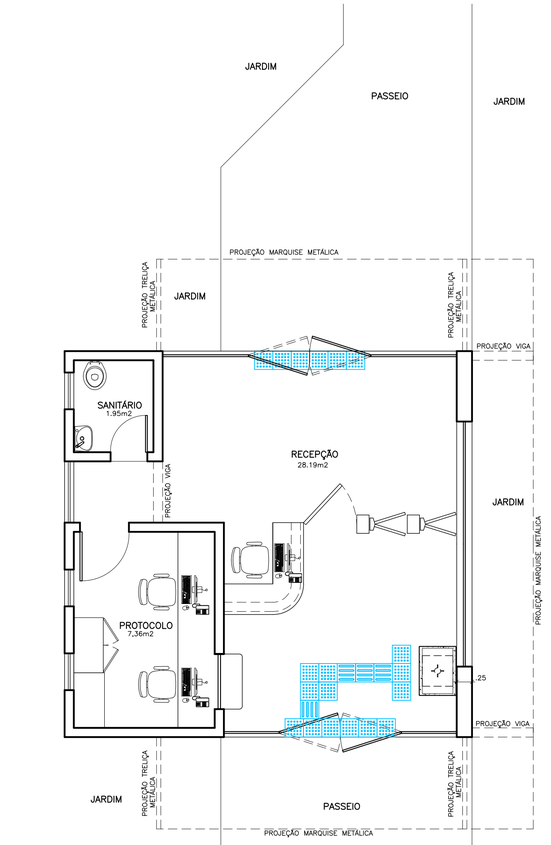


LAY LAYOUT
RECEPÇÃO
escala: 1/50

SERGIPE
GOVERNO DO ESTADO

SEDURBI
SECRETARIA DE ESTADO DO DESENVOLVIMENTO URBANO E INFRAESTRUTURA

CEHOP
Companhia Estadual de Habitação e Obras Públicas

aperipê

gov.br Documento assinado digitalmente
ARLINE SOUZA SILVA TAVARES
Data: 27/06/2025 12:37:11-0300
Verifique em https://validar.iti.gov.br

AUTOR DO PROJE — DATA JUN. 2025 — ARQUITETA URBANISTA ARLINE SOUZA SILVA TAVARES — CAU/CREA/CFT A41563-4

AUTOR DO PROJETO ARQUITETÔNICO — DATA — ARQUITETO RUI CARVALHO DE ALMEIDA — CAU/CREA/CFT 10321/D-BA VISTO 1406-SE

RESPONSABILIDADE TÉCNICA — DATA — CAU/CREA/CFT

LEVANTAMENTO — DATA — CAU/CREA/CFT

# PROJETO DE ADEQUAÇÃO À ACESSIBILIDADE DA FUNDAÇÃO APERIPÊ

RUA LARANJEIRAS Nº 1837 – BAIRRO GETÚLIO VARGAS — ARACAJU/SE

PROJETO: ACESSIBILIDADE – RECEPÇÃO

ASSUNTO/PLANTA: FACHADAS/COBERTURA E LAYOUT

| TERMO/EMENDA: | CONTRATO: | FONTE: | EMPENHO: |
|---|---|---|---|
| | | | |

| DATA: | ESCALA | CADISTA/DESENHO: | COD. PROJ. | FOLHA: |
|---|---|---|---|---|
| JUN/2025 | 1/50 | | | 05/19 |

CEHOP
Companhia Estadual de Habitação e Obras Públicas
End. Av. Adélio Franco, 3035-Bairro Gregory Aracaju/SE
Fone.(79) 3218-4000

CONFIGURAÇÃO DE PENAS

| COR | PENA | ESPESS. |
|---|---|---|
| 1 | 7 | 0,10 |
| 2 | 7 | 0,20 |
| 3 | 7 | 0,30 |
| 4 | 7 | 0,40 |
| 5 | 7 | 0,50 |
| 6 | 7 | 0,60 |
| 7 | 7 | 0,20 |
| 8 | 7 | 0,80 |
| 9 | 7 | 0,09 |
| 10 | 10 | 0,30 |
| 11 | 7 | 0,65 |
| 12 | 7 | 0,15 |
| 15 | 7 | 1,00 |
| 30 | 7 | 0,25 |
| 31 | 7 | 1,20 |
| 50 | 50 | 0,35 |
| 55 | 7 | 0,35 |
| 82 | 7 | 0,30 |
| 125 | 7 | 2,00 |
| 252 | 252 | 0,15 |
| 253 | 253 | 0,15 |
| 254 | 254 | 0,15 |
| DEMAIS | COLOR | 0,25 |