




FCH FACHADA FRONTAL
CANTINA
escala: 1/50

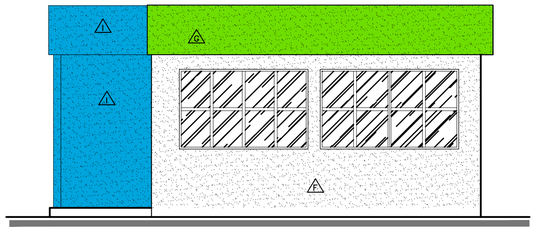


CRT FACHADA LATERAL
CANTINA
escala: 1/50

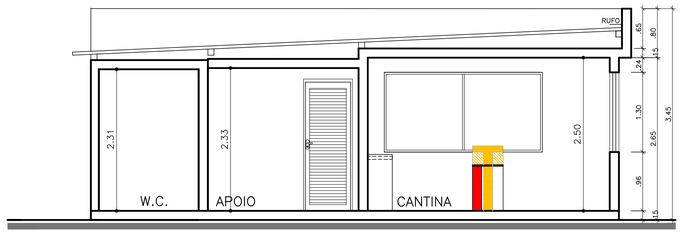


CRT CORTE 01
CANTINA
escala: 1/50

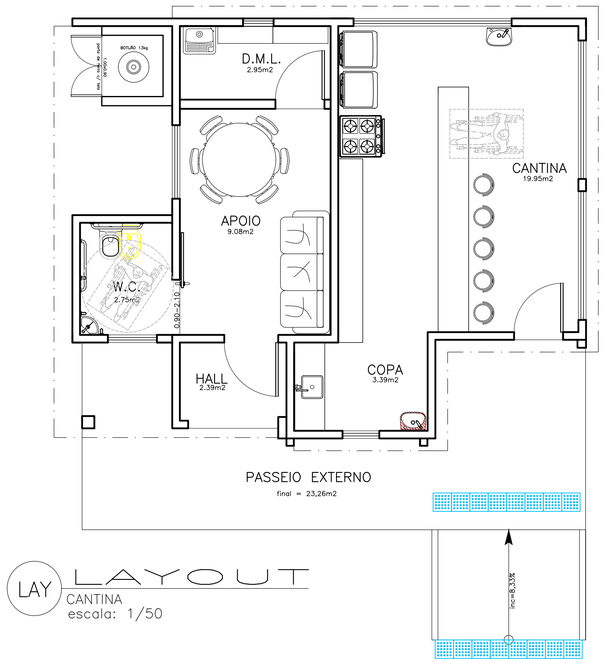

LAY LAYOUT
CANTINA
escala: 1/50

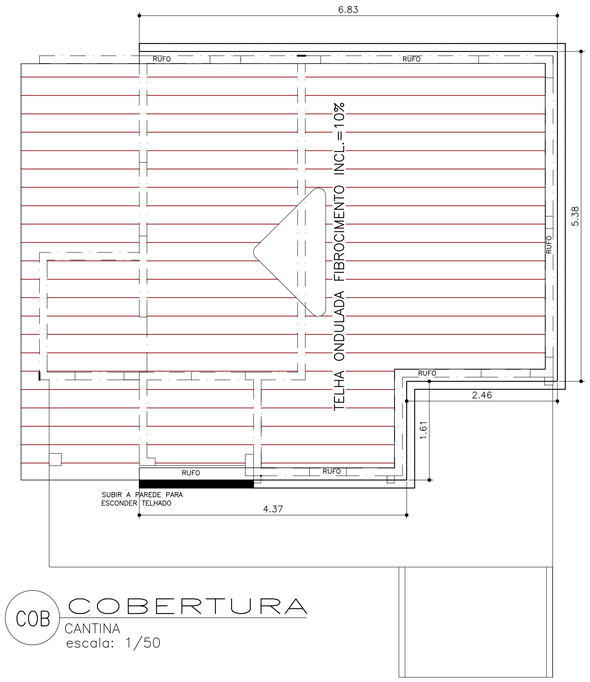

COB COBERTURA
CANTINA
escala: 1/50

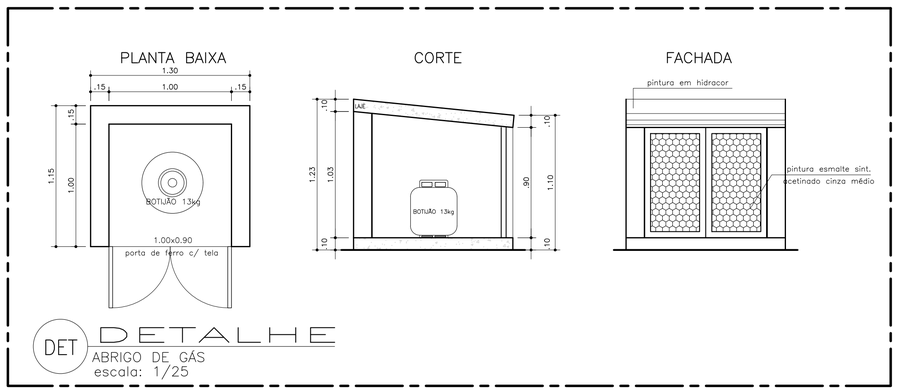

DET DETALHE
ABRIGO DE GÁS
escala: 1/25

LEGENDA DE PINTURAS
A — TINTA ACRÍLICA FOSCA BRANCO NEVE SOBRE MASSA CORRIDA LÁTEX.
B — TINTA ACRÍLICA STANDARD SUPER PRO EUCATEX REF 195 OURO BRANCO SOBRE MASSA CORRIDA LÁTEX.
C — TINTA ACRÍLICA STANDARD REDIMENTO EXTRA REF 101 VERMELHO CARDINAL SOBRE MASSA CORRIDA LÁTEX.
D — TINTA ACRÍLICA STANDARD EUCATEX RENDIMENTO EXTRA REF 068 OCEANO SOBRE MASSA CORRIDA LÁTEX.
E — TINTA ACRÍLICA STANDARD SUPER PRO EUCATEX REF 321 VERDE HERBAL SOBRE MASSA CORRIDA LÁTEX.
F — TEXTURA ACRÍLICA BRANCA
G — TEXTURA RÓSTICA C/ PINTURA ACRÍLICA EUCATEX 321 VERDE HERBAL
H — TEXTURA RÓSTICA C/ PINTURA ACRÍLICA EUCATEX 101 VERMELHO CARDINAL
I — TEXTURATTO RÓSTICO CORAL DULUX COR 25YY 50/592 (BRILHO DE FOGO)

OBSERVAÇÕES
TINTA LÁTEX BRANCO NEVE SOBRE MASSA CORRIDA EM TODOS OS FORROS DE GESSO E LAJES.
ESMALTE SINTÉTICO ACETINADO EUCALUX SECA RÁPIDO REF 002 GELO SOBRE MASSA A ÓLEO EM TODAS AS ESQUADRIAS DE MADEIRA.
ESMALTE SINTÉTICO ACETINADO EUCALUX SECA RÁPIDO REF 041 CINZA MÉDIO EM TODAS AS PEÇAS DE FERRO (GUARDA CORPO/CORRIMÃO/GRADIS/ETC)

ÁREA EXISTENTE: 47,74m²
AMPLIAÇÃO (CASA DE GÁS): 1,49m²
ÁREA CONSTRUÍDA FINAL: 49,23m²

LEGENDAS
CONSTRUIR
DEMOLIR
CONSERVAR

CEHOP
Companhia Estadual de Habitação e Obras Públicas
End. Av. Adélia Franco, 3035-Bairro Gregory Aracaju/SE
Fone.(79) 3218-4000

CONFIGURAÇÃO DE PENAS		
COR	PENA	ESPESS.
1	7	0,10
2	7	0,20
3	7	0,30
4	7	0,40
5	7	0,50
6	7	0,60
7	7	0,20
8	7	0,80
9	7	0,09
10	10	0,30
11	7	0,65
12	7	0,15
15	7	1,00
30	7	0,25
31	7	1,20
50	50	0,35
55	7	0,35
82	7	0,30
125	7	2,00
252	252	0,15
253	253	0,15
254	254	0,15
DEMAIS	COLOR	0,25

PORVIR
SERGIPE
GOVERNO DO ESTADO

SEDURBI
SECRETARIA DE ESTADO DO DESENVOLVIMENTO URBANO E INFRAESTRUTURA

CEHOP
Companhia Estadual de Habitação e Obras Públicas

aperipê

Documento assinado digitalmente
gov.br ARLINE SOUZA SILVA TAVARES
Data: 14/08/2025 11:26:40-0300
Verifique em https://validar.iti.gov.br

AUTOR DO PROJETO DE ACESSIBILIDADE — ARQUITETA URBANISTA ARLINE SOUZA SILVA TAVARES — DATA JUN. 2025 — CAU/CREA/CFT A41563-4

AUTOR DO PROJETO ARQUITETÔNICO — ARQUITETA URBANISTA ARLINE SOUZA SILVA TAVARES — DATA JUN. 2025 — CAU/CREA/CFT A41563-4

RESPONSABILIDADE TÉCNICA — DATA — CAU/CREA/CFT

LEVANTAMENTO — DATA — CAU/CREA/CFT

PROJETO DE ADEQUAÇÃO À ACESSIBILIDADE DA FUNDAÇÃO APERIPÊ

RUA LARANJEIRAS Nº 1837 — BAIRRO GETÚLIO VARGAS — ARACAJU/SE

PROJETO: ACESSIBILIDADE — CANTINA

ASSUNTO/PLANTA: LAYOUT/COBERTURA/CORTES/FACHADAS/CASA DE GÁS

TERMO/EMENDA:		CONTRATO:	FONTE:	EMPENHO:
DATA: JUN/2025	ESCALA 1/50	CADISTA/DESENHO:	COD. PROJ.	FOLHA: 14/19