
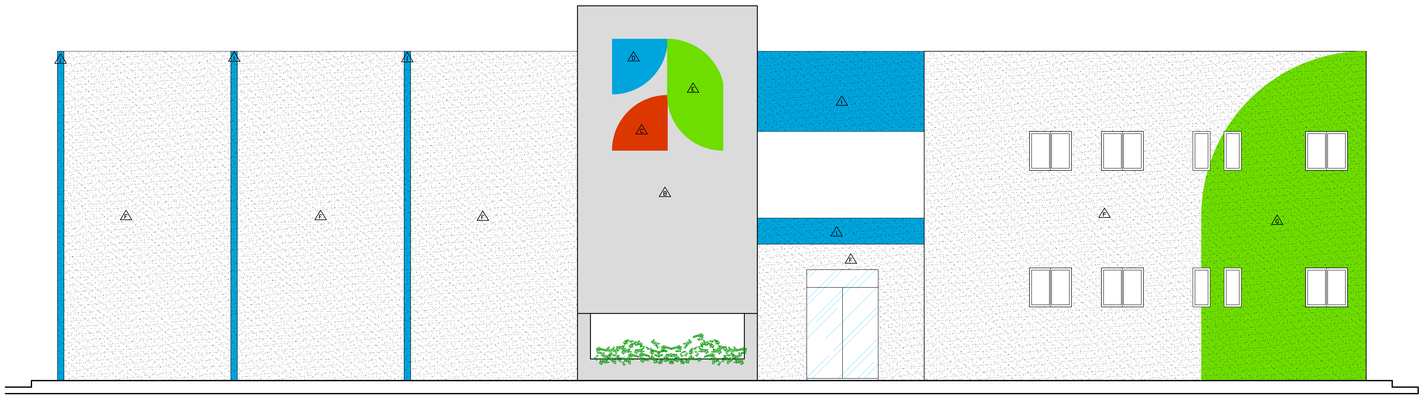


FCH FACHADA FRONTAL
UNIDADE DE TV
escala: 1/50

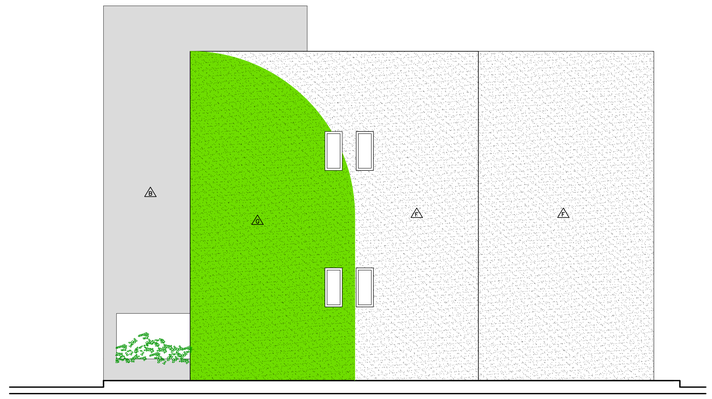

FCH FACHADA LATERAL
UNIDADE DE TV
escala: 1/50

LEGENDA DE PINTURAS


- TINTA ACRÍLICA FOSCA BRANCO NEVE SOBRE MASSA CORRIDA LÁTEX.
- TINTA ACRÍLICA STANDARD SUPER PRO EUCATEX REF 195 OURO BRANCO SOBRE MASSA CORRIDA LÁTEX.
- TINTA ACRÍLICA STANDARD REDIMENTO EXTRA REF 101 VERMELHO CARDINAL SOBRE MASSA CORRIDA LÁTEX.
- TINTA ACRÍLICA STANDARD EUCATEX RENDIMENTO EXTRA REF 068 OCEANO SOBRE MASSA CORRIDA LÁTEX.
- TINTA ACRÍLICA STANDARD SUPER PRO EUCATEX REF 321 VERDE HERBAL SOBRE MASSA CORRIDA LÁTEX.
- TEXTURA ACRÍLICA BRANCA
- TEXTURA RÓSTICA C/ PINTURA ACRÍLICA EUCATEX 321 VERDE HERBAL
- TEXTURA RÓSTICA C/ PINTURA ACRÍLICA EUCATEX 101 VERMELHO CARDINAL
- TEXTURATTO RÓSTICO CORAL DULUX COR 25YY 50/592 (BRILHO DE FOGO)

OBSERVAÇÕES


TINTA LÁTEX BRANCO NEVE SOBRE MASSA CORRIDA EM TODOS OS FORROS DE GESSO E LAJES.


ESMALTE SINTÉTICO ACETINADO EUCALUX SECA RÁPIDO REF 002 GELO SOBRE MASSA A ÓLEO EM TODAS AS ESQUADRIAS DE MADEIRA.

ESMALTE SINTÉTICO ACETINADO EUCALUX SECA RÁPIDO REF 041 CINZA MÉDIO EM TODAS AS PEÇAS DE FERRO (GUARDA CORPO/CORRIMÃO/GRADIS/ETC)

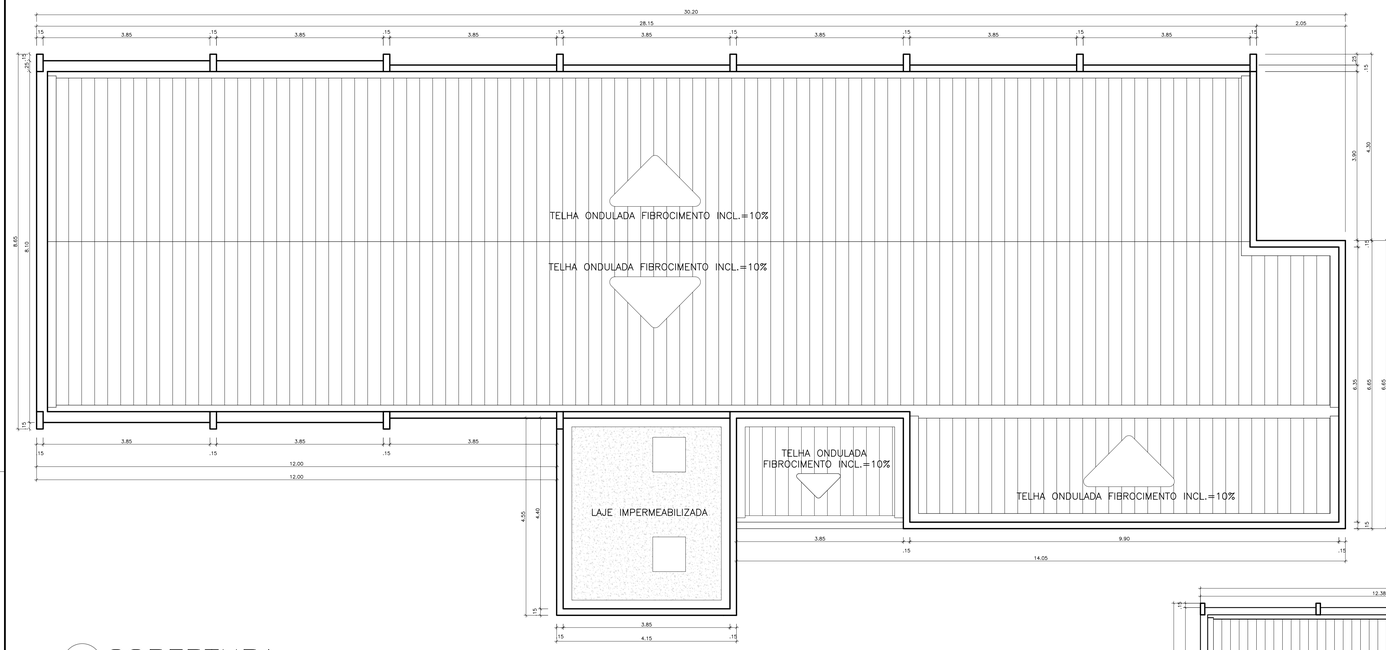

COB COBERTURA
UNIDADE DE TV
escala: 1/50

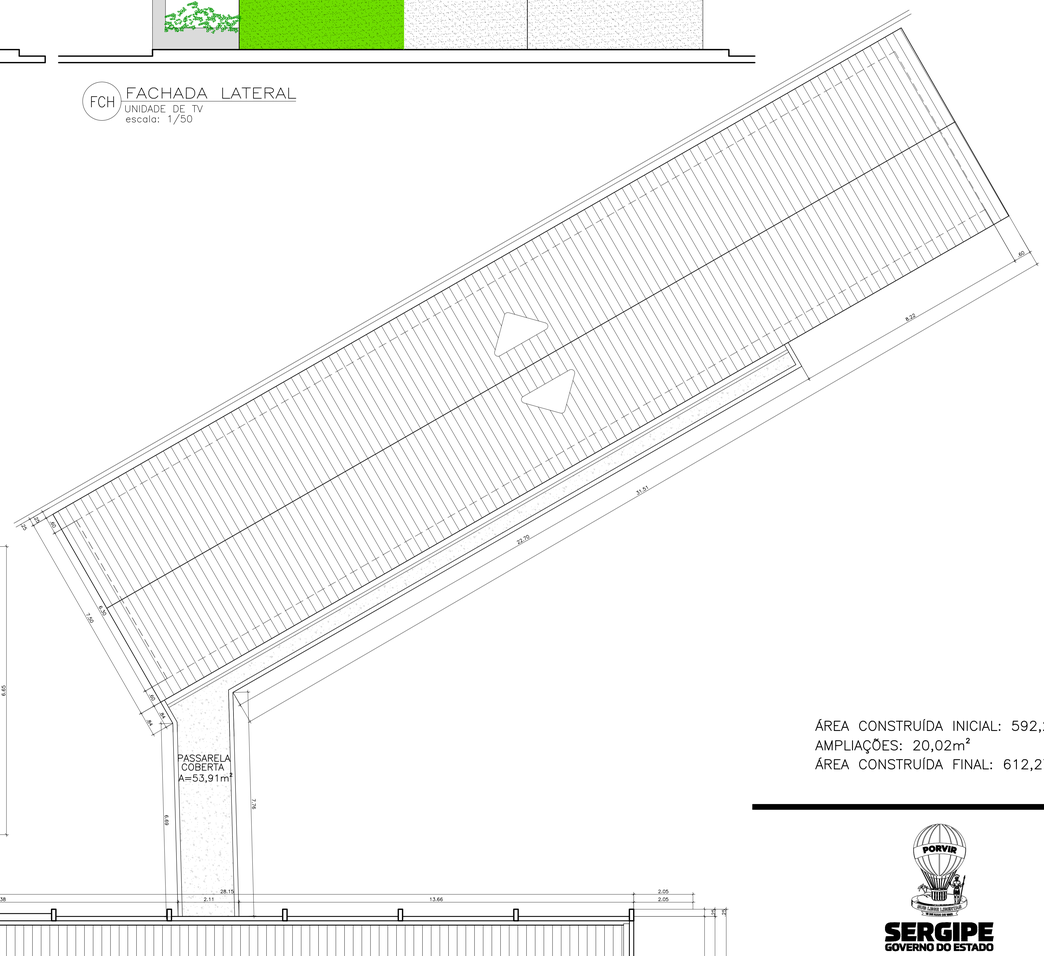

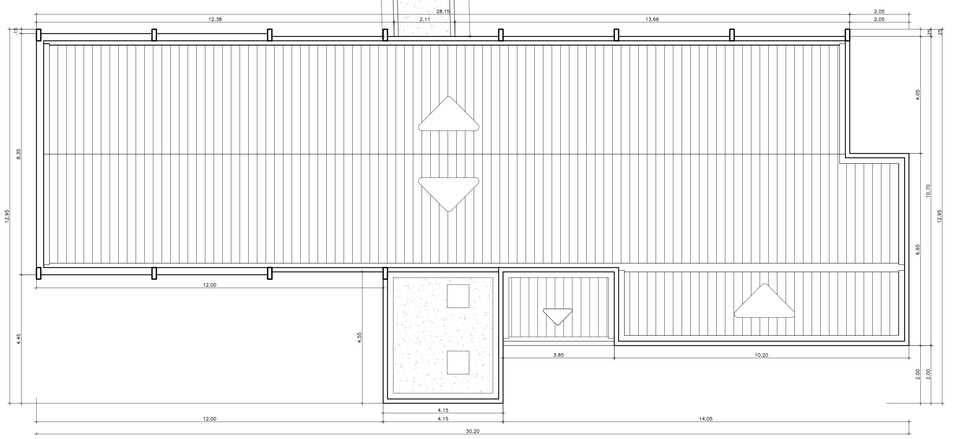

IMP IMPLANTAÇÃO
UNIDADE DE TV E PASSARELA
escala: 1/75

ÁREA CONSTRUÍDA INICIAL: 592,25m²
AMPLIAÇÕES: 20,02m²
ÁREA CONSTRUÍDA FINAL: 612,27m²

SERGIPE
GOVERNO DO ESTADO

SEDURBI
SECRETARIA DE ESTADO DO DESENVOLVIMENTO URBANO E INFRAESTRUTURA

CEHOP
Companhia Estadual de Habitação e Obras Públicas

aperipê

Documento assinado digitalmente
ARLINE SOUZA SILVA TAVARES
Verifique em https://validar.iti.gov.br

AUTOR DO PROJETO	ARQUITETA URBANISTA ARLINE SOUZA SILVA TAVARES	DATA JUN. 2025	CAU/CREA/CFT A41563-4
AUTOR DO PROJETO ARQUITETÔNICO	ARQUITETA URBANISTA ARLINE SOUZA SILVA TAVARES	DATA JUN. 2025	CAU/CREA/CFT A41563-4
RESPONSABILIDADE TÉCNICA		DATA	CAU/CREA/CFT
LEVANTAMENTO		DATA	CAU/CREA/CFT

PROJETO DE ADEQUAÇÃO À ACESSIBILIDADE DA FUNDAÇÃO APERIPÊ

RUA LARANJEIRAS Nº 1837 – BAIRRO GETÚLIO VARGAS ARACAJU/SE

PROJETO: ACESSIBILIDADE – EQUIPAMENTOS/TÉCNICA/SERVIÇOS GERAIS E ALMOXARIFADO				
ASSUNTO/PLANTA: COBERTURA E FACHADAS				
TERMO/EMENDA:		CONTRATO:	FONTE:	EMPENHO:
DATA: JUN/2025	ESCALA 1/50	CADISTA/DESENHO:	COD. PROJ.:	FOLHA: 18/19

CEHOP
Companhia Estadual de Habitação e Obras Públicas

Eqt. Nº 4889 Portal_____
Inst.(TN) 5016-4600

CONFIGURAÇÃO DE PENAS

COR	PENA	ESPESS
1	7	0,10
2	7	0,00
3	7	0,20
4	7	0,40
5	7	0,50
6	7	0,60
7	7	0,20
8	7	0,80
9	7	0,09
10	10	0,00
11	7	0,15
12	7	0,15
15	7	1,00
30	7	0,25
31	7	1,60
50	30	0,35
55	7	0,56
82	7	0,30
125	7	2,00
252	252	0,15
253	253	0,15
254	254	0,15
DEMAIS	COLOR	0,25