



FUNDAÇÃO

SP3(1,60x1,20) 6x
P3-P4-P15-P16
P24-P33


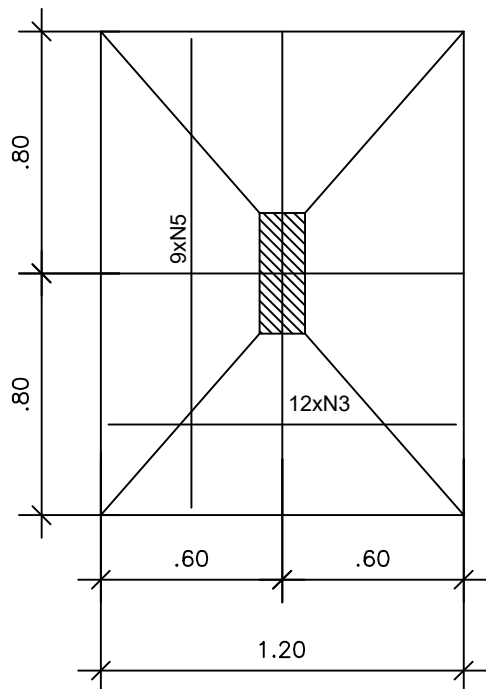


ESPERA

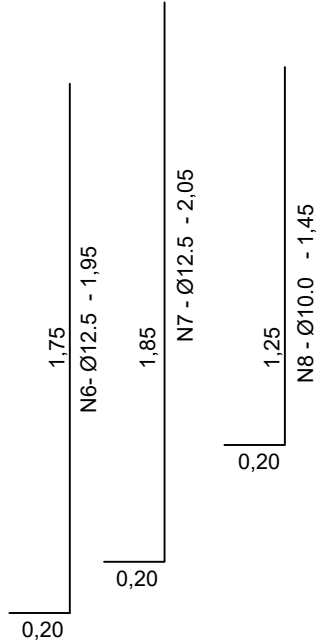


FUNDAÇÃO



SP1(1,20x0,80) 4x
SP1-P10-P11-P20

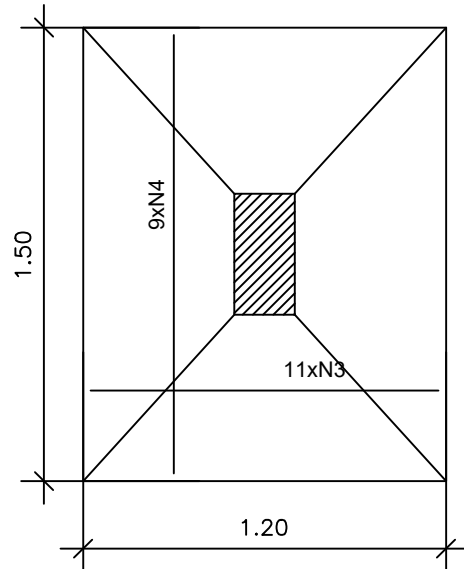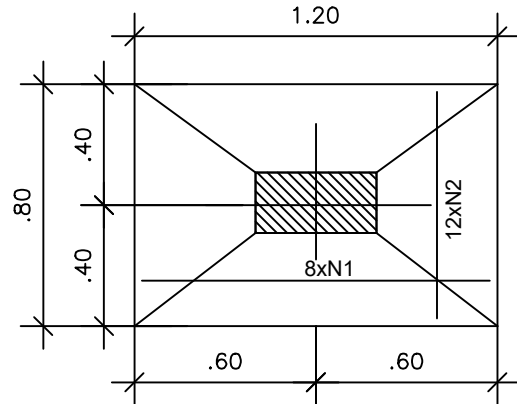

ALVENARIA DE PEDRA

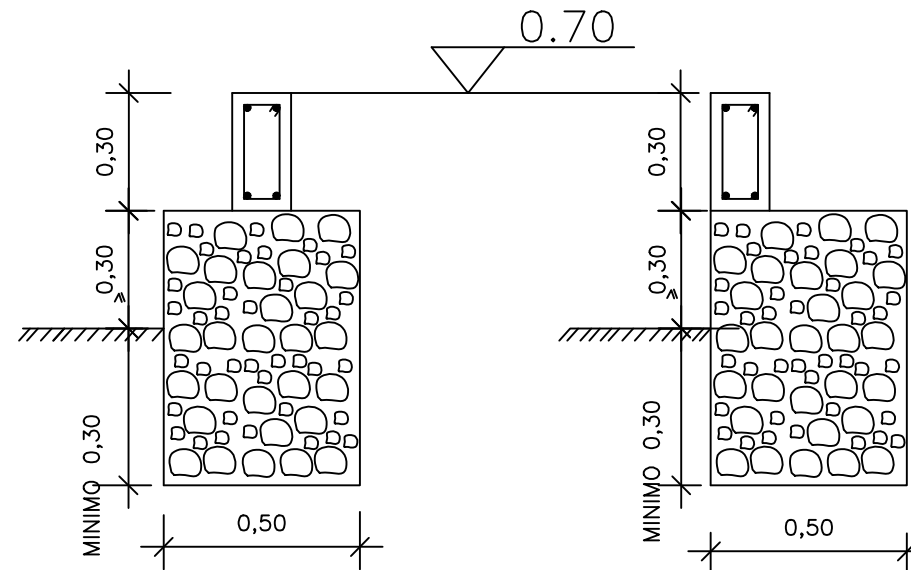


ESPERA

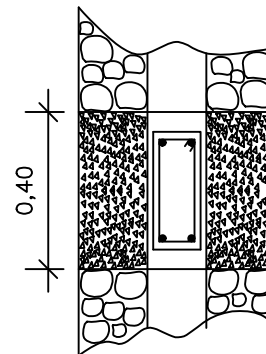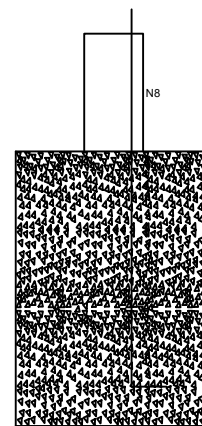

PILARES

TIPO 1







6xN9 - Ø12.5 - 4,10
6xN10 - Ø12.5 - 4,50
6xN11 - Ø12.5 - 4,80
6xN15 - Ø12.5 - 2,90

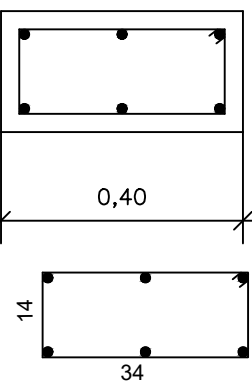

N12 - Ø6.3 C 15 - 1,10
41x

TIPO 2


4xN13 - Ø10.0 - 2,90

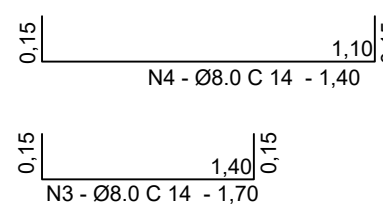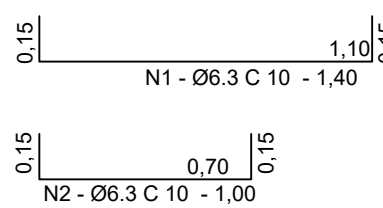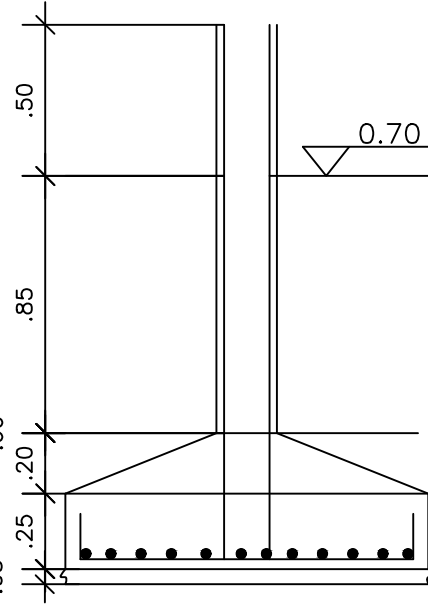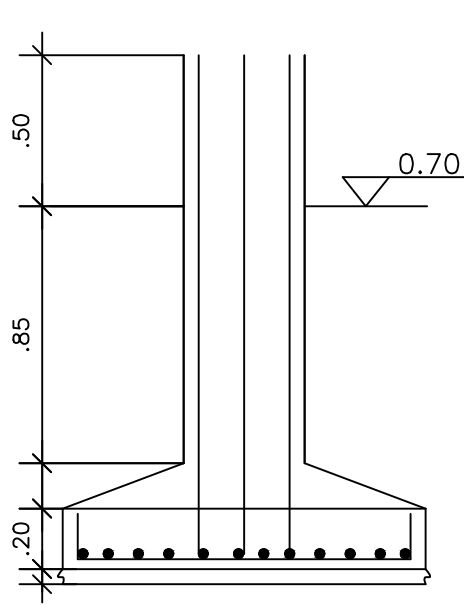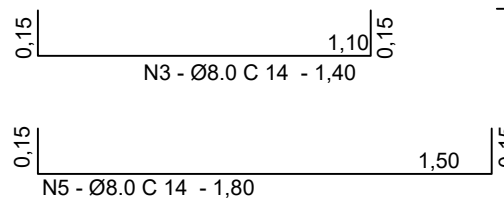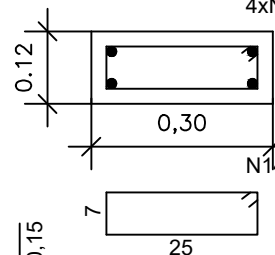


PILAR	N°	CORTE	N°
TIPO1	P5-P6-P7-P8-P9-P10-P15-P20(12x)	4,10	N9
	P1-P11-P4-P14 (4x)	4,50	N10
	P2-P12-P3-P13 (4x)	4,80	N11
	P24-P33	2,90	N15
TIPO2	P21-P22-P23-P25-aP32-P34aP38(16x)	2,90	N13

BLOCOS


TIPO1 (7x)

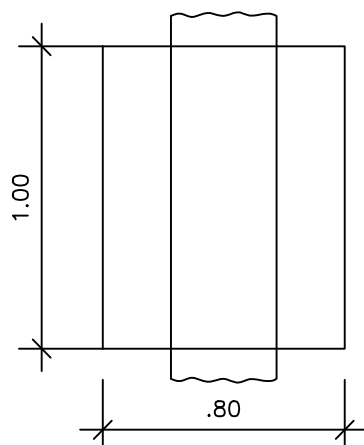

TIPO2 (1x)

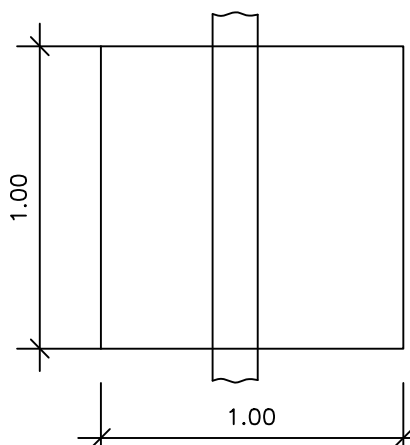


TIPO3 (2x)

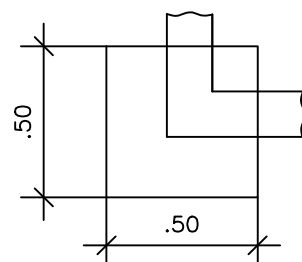


CINTAS INFERIORES





CI1 (35x30)

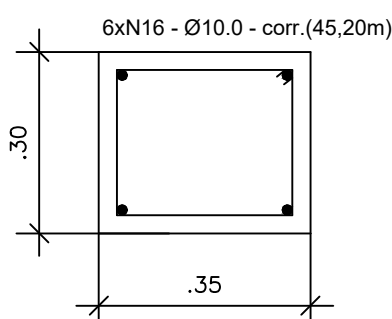

CI2 (15x30)

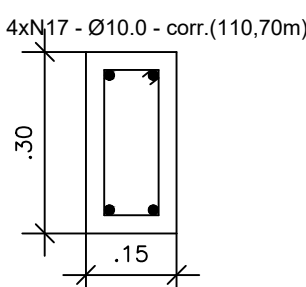

CI3 (35x50)

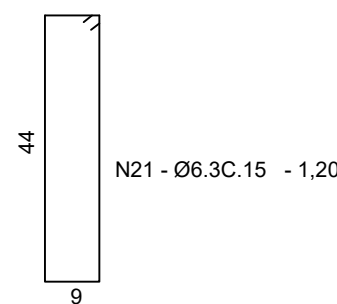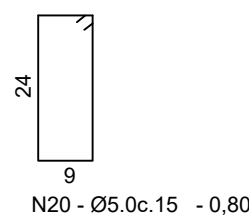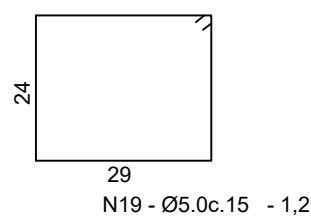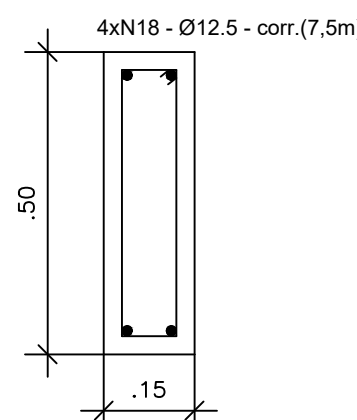

SERGIPE
GOVERNO DO ESTADO

SEDURBI

SECRETARIA DE ESTADO DO
DESENVOLVIMENTO URBANO E INFRAESTRUTURA

CEHOP

Companhia Estadual de Habitação
e Obras Públicas

ENGENHEIRO ANTONIO CARLOS DOS SANTOS
AUTOR DO PROJETO ESTRUTURAL DATA MAIO / 2025 CAU/CREA/CFT RN 270087415-3

AUTOR DO PROJETO ARQUITETÔNICO DATA CAU/CREA/CFT

RESPONSABILIDADE TÉCNICA DATA CAU/CREA/CFT

TEC. CARLOS AUGUSTO ANDRADE BARROS
DIGITALIZAÇÃO DATA MAIO / 2025 CAU/CREA/CFT CFT 2705368230

PROJETO ESTRUTURAL - FUNDAÇÃO APERIPÊ

RUA LARANJEIRAS N° 1837 - BAIRRO GETÚLIO VARGAS ARACAJU/SE

PROJETO: ESTRUTURAL - ADADMINISTRAÇÃO RÁDIOS AM E FM

ASSUNTO/PLANTA: PLANTA FUNDAÇÃO

TERMO/EMENDA: CONTRATO: FONTE: EMPENHO:

DATA: JUN./2025 ESCALA 1/25 CADISTA/DESENHO: COD. PROJ. FOLHA: 04/04