




PLANTA DE COBERTURA
ESCALA: 1/100

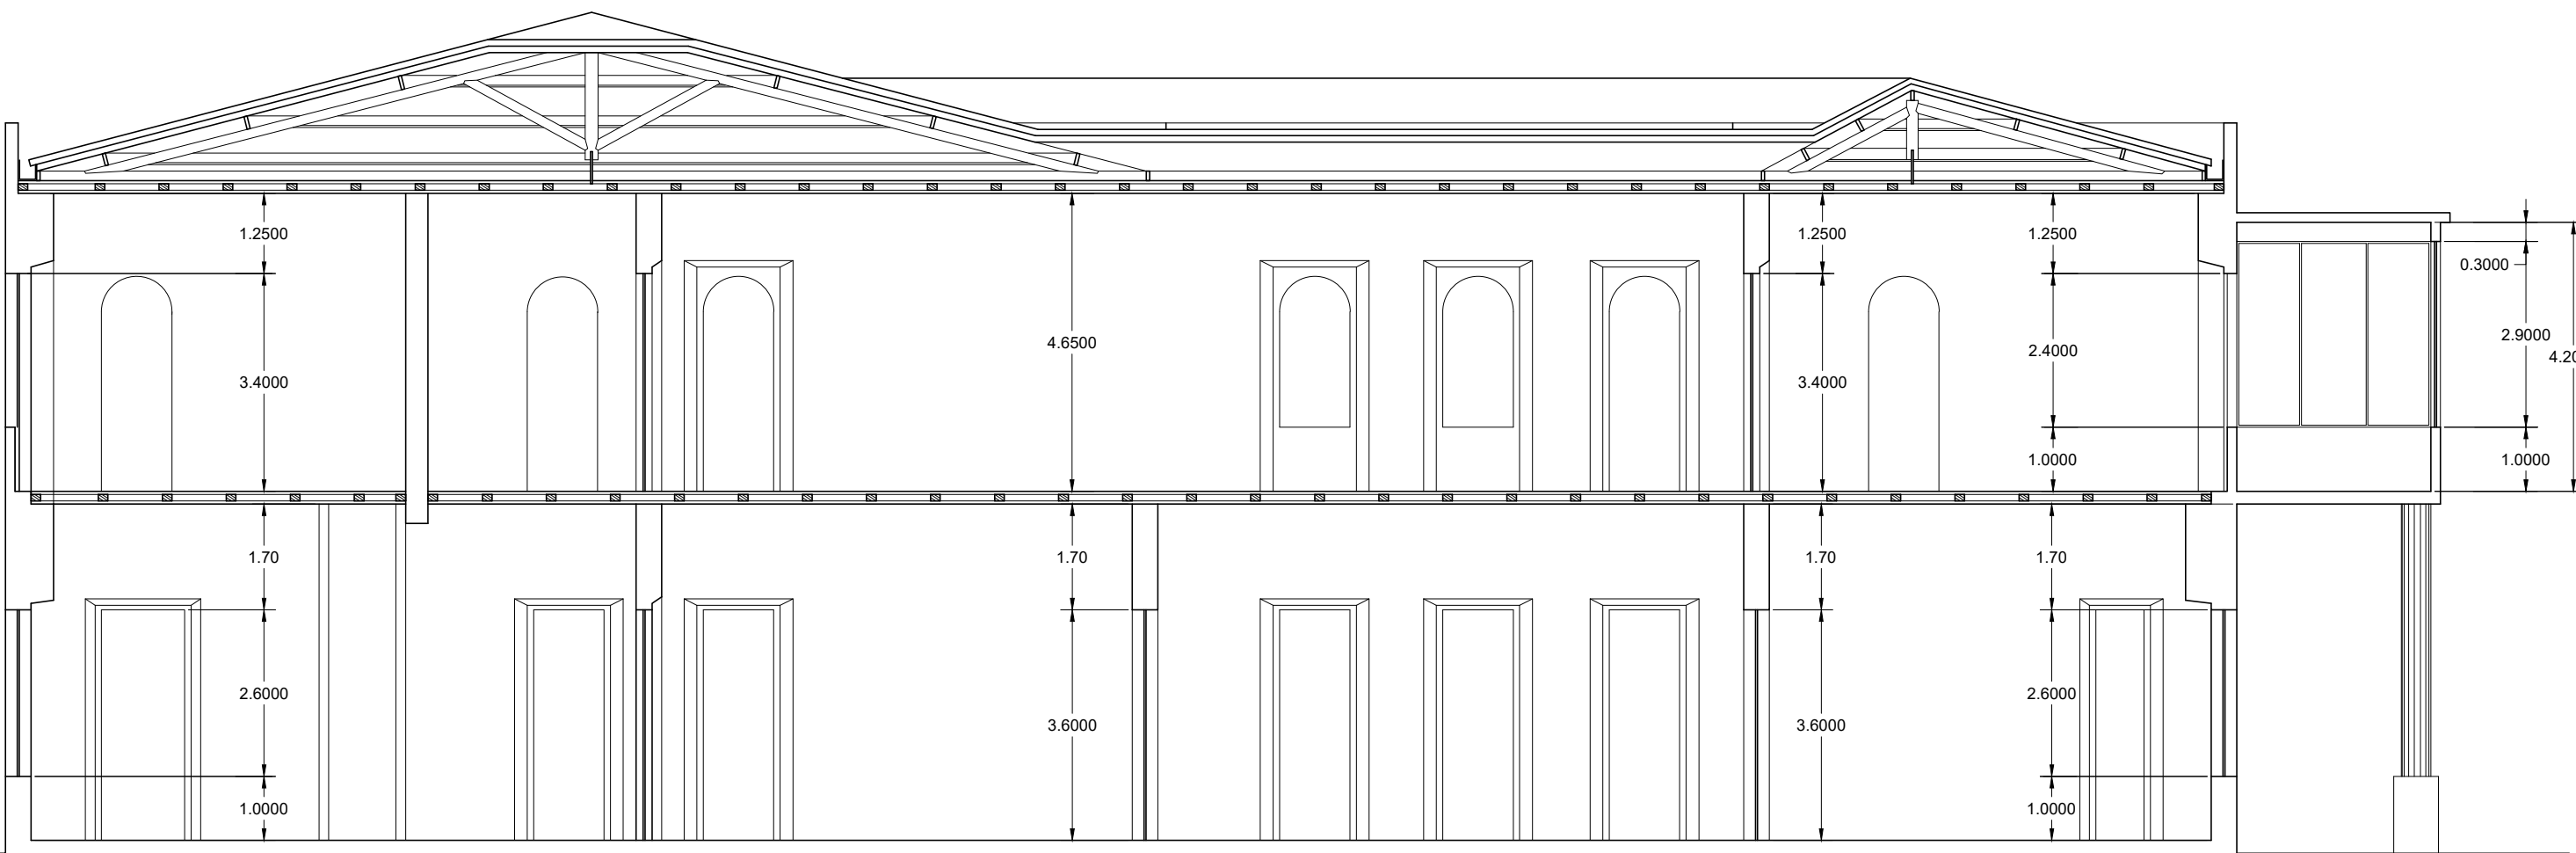

CORTE A-A
ESCALA: 1/100

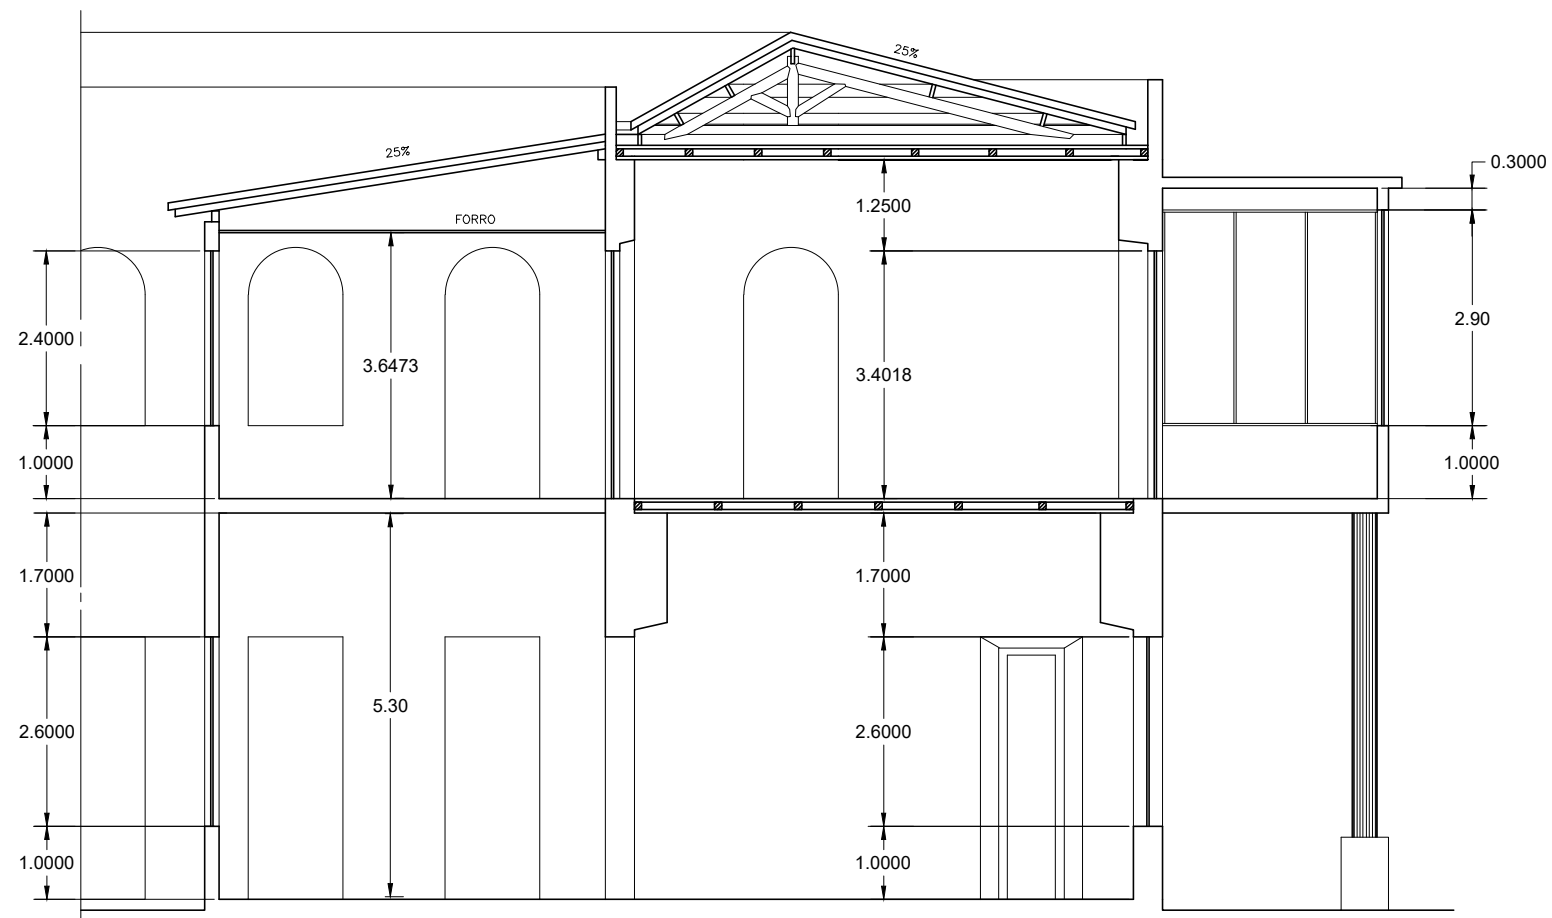

CORTE B-B
ESCALA: 1/100

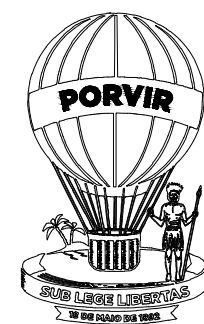

SERGIPE
GOVERNO DO ESTADO

SEDURBI
SECRETARIA DE ESTADO DO
DESENVOLVIMENTO URBANO E INFRAESTRUTURA

CEHOP
Companhia Estadual de Habitação
e Obras Públicas

SECC
SECRETARIA DE ESTADO DA
CASA CIVIL

PROPRIETÁRIO (ASSINAR POR EXTENSO) DATA
AUTOR DO PROJETO DATA FEV./25 CAU/CREA/CFT 271194576-6
RESPONSABILIDADE TÉCNICA DATA CAU/CREA/CFT
LEVANTAMENTO DATA CAU/CREA/CFT
PALÁCIO OLÍMPIO CAMPOS
PRAÇA FAUSTO CARDOSO, S/N, BAIRRO CENTRO - ARACAJU/SE

PROJETO: PREVENTIVO CONTRA INCÊNDIO
ASSUNTO/PLANTA: PLANTA DE COBERTURA E CORTES
TERMO/EMENDA: CONTRATO: FONTE: EMPENHO:
DATA: ESCALA CADISTA/DESENHO: COD. PROJ. FOLHA:
FEV./25 1/100 CLÁUDIA DANIELE 02/04