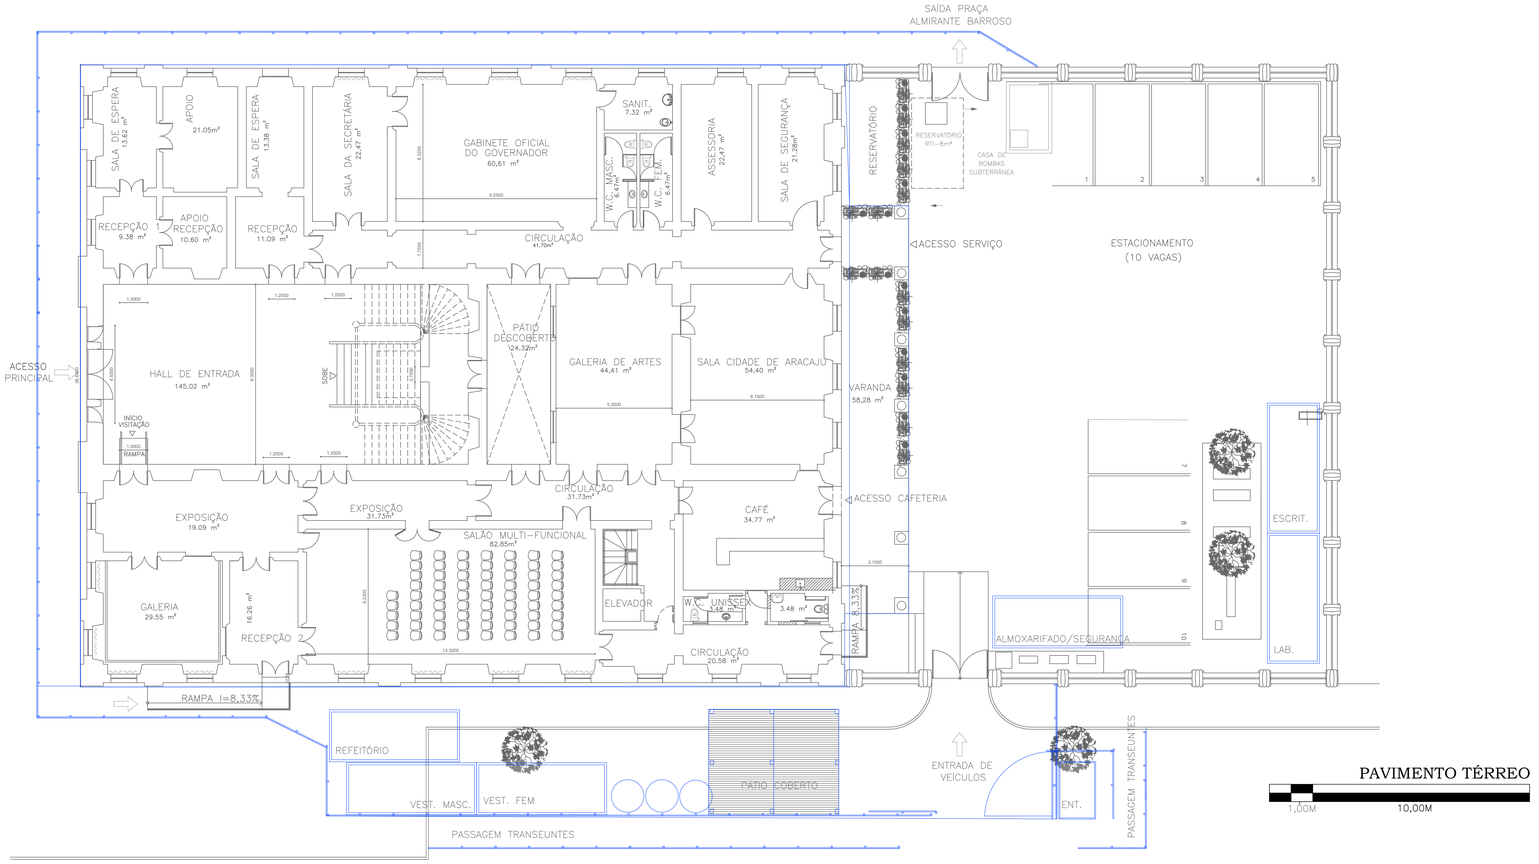

PAVIMENTO TÉRREO

1,00M 10,00M

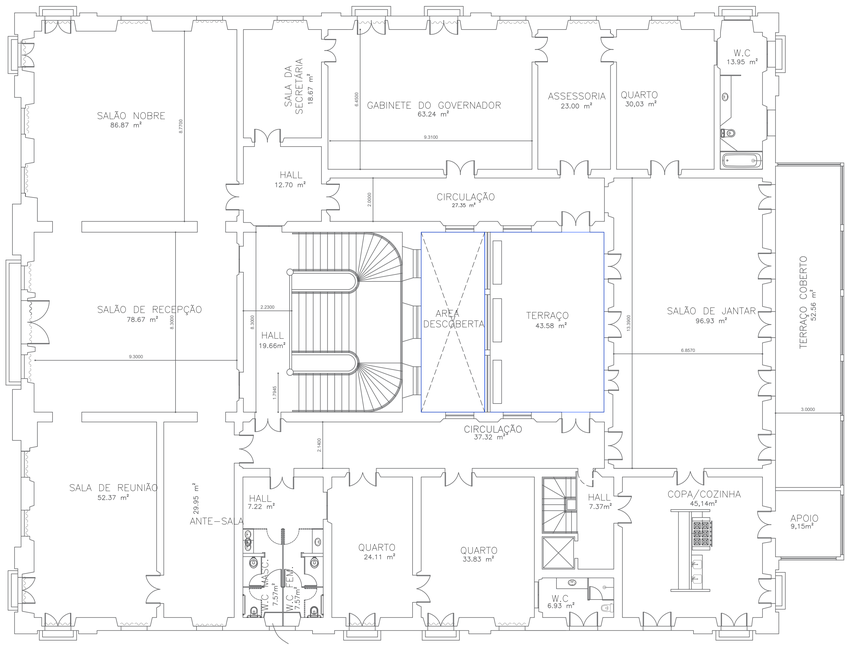

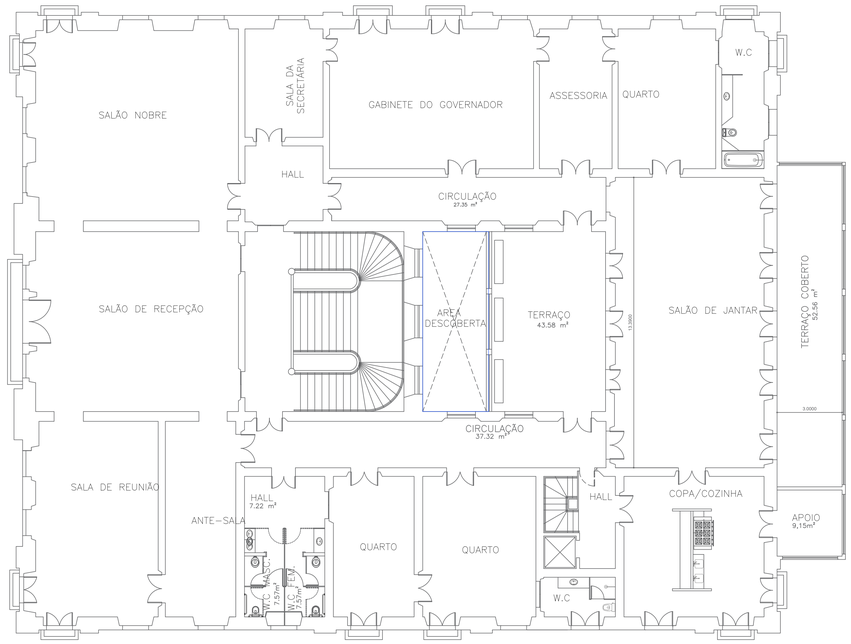

PAVIMENTO SUPERIOR

1,00M 10,00M

nº Rev.	Descrição	Data	Revisão

PLANTA: CANTEIRO	PROJETO: CROQUIS MEMORIAL
ENDEREÇO: PALACIO-MUSEU OLÍMPIO CAMPOS, PRAÇA FAUSTO CARDOSO, S/Nº, CENTRO, ARACAJU-SE	
PROPRIETÁRIO: GOVERNO DE ESTADO DE SERGIPE	RESPONSÁVEL TÉCNICO: EMERSON MERELES DE CARVALHO - CREA RN 270132096-4
NOME ARQUIVO: 0400 MEMORIAL_PMOC_R0	DATA: OUTUBRO/2025 — ESC. DO DESENHO: NO DESENHO

m&c engenharia

PRANCHA