

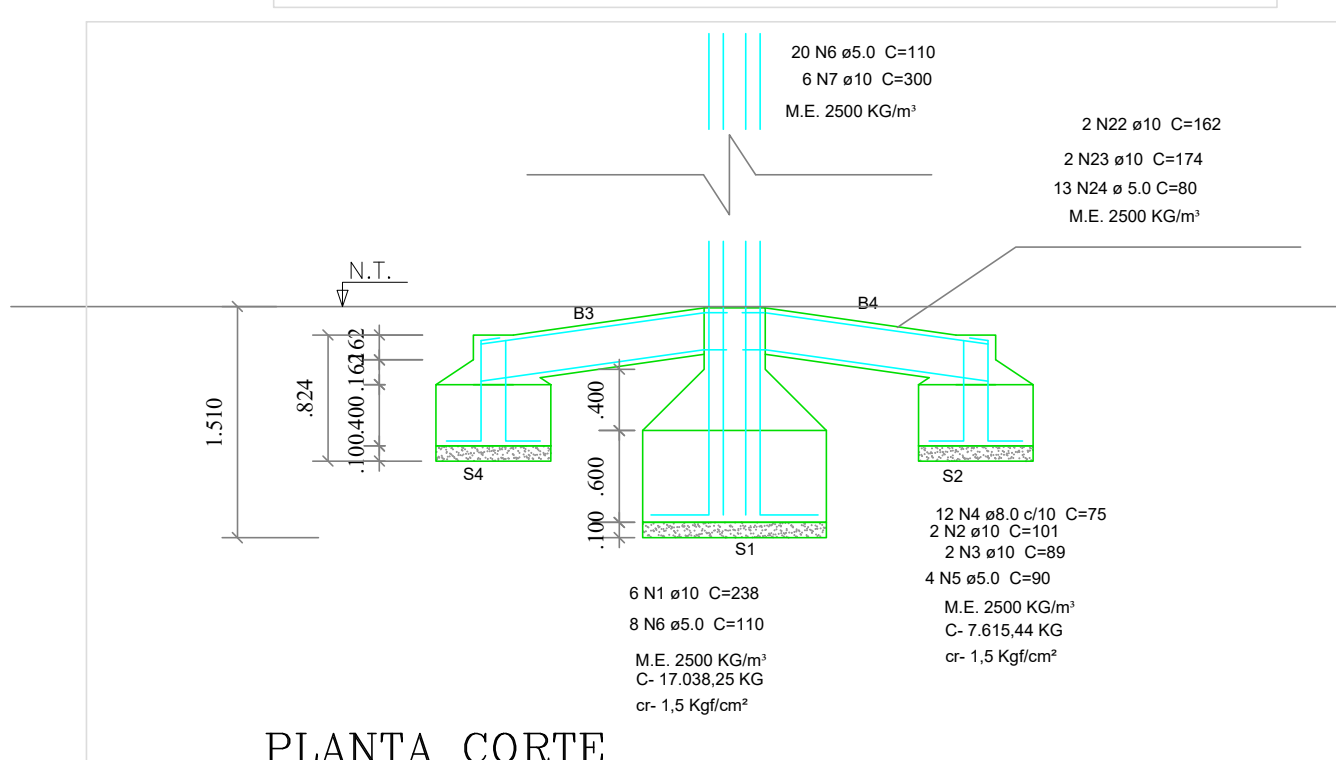


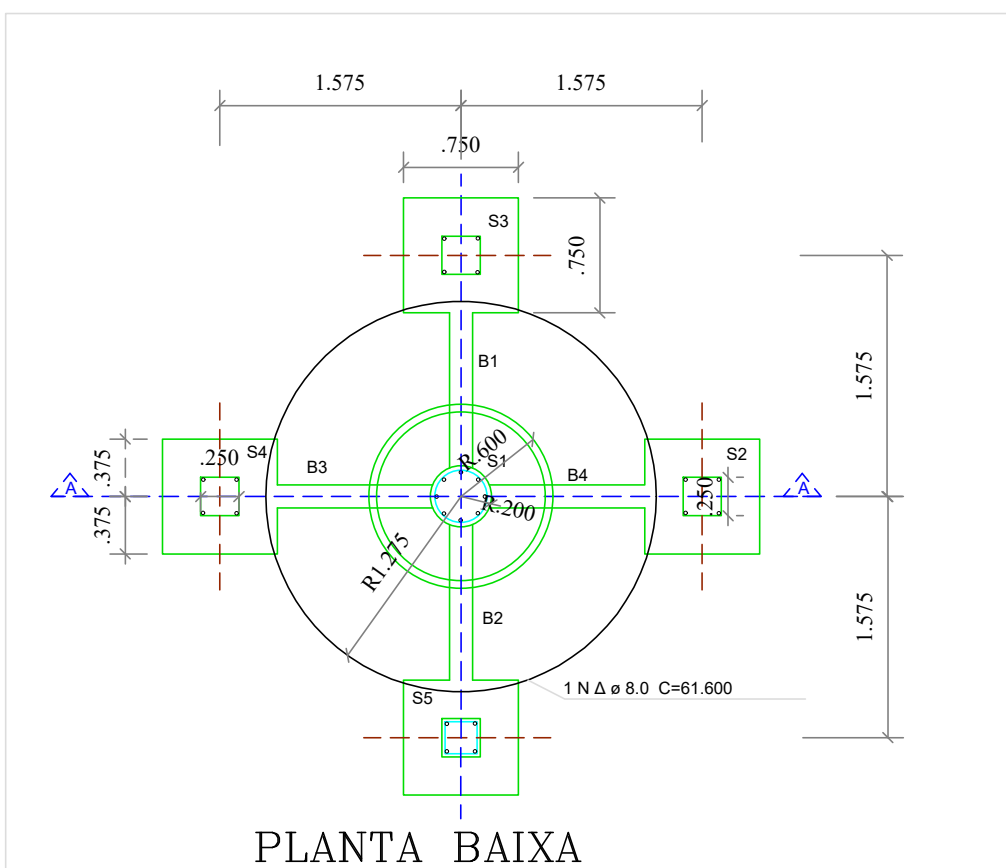

Resumo do aço

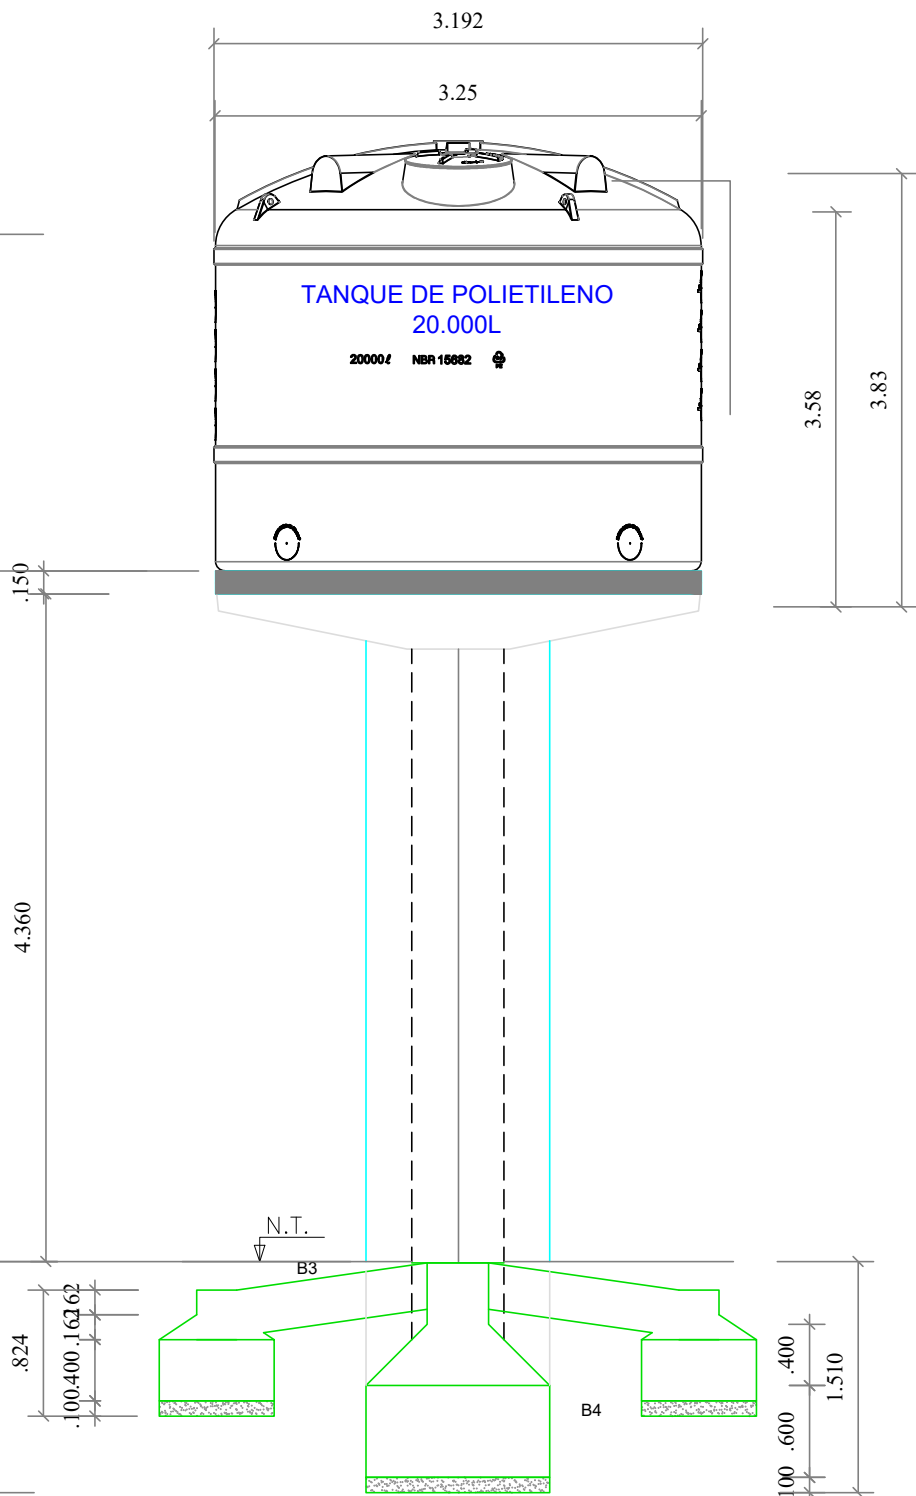

NOTA - PROJETO ESTRUTURAL

- ## NOTAS - PROJETO ARQUITETÔNICO

- #### REFERÊNCIAS:

01	EMISSÃO INICIAL	Eng. LINO	01.03.2024
Nº	ALTERAÇÃO/REVISÕES	REVISADO POR	DATA



PROPRIETÁRIO: PREFEITURA MUNICIPAL DE ARAUÁ - SE

ENDEREÇO: POVOADO PALMERINHA, ZONA RURAL

MUNICÍPIO - UF: ARAUÁ - SE

CLIENTE / PROPRIETÁRIO:

FÁBIO MANOEL ANDRADE COSTA
PREFEITO MUNICIPAL DE ARAUÁ

AUTOR DO PROJETO:

MILENA NICACIO MACEDO
ENGENHEIRA CIVIL | CREA: 272033933-4

APROVAÇÕES:

CREA

R

COORDENAÇÃO:
Setor de Engenharia da
Secretaria Municipal de
Obras de Arauá

FORMA E ARMAÇÃO DA
BASE DO RESERVATÓRIO
ELEVADO

criação: 13/03/2024
14:49:27

TAMANHO DO PAPEL:	ISO full bleed A1 (594.00 x 841.00 MM)	TAMANHO DO ARQUIVO:	12.01 MB
-------------------	--	---------------------	----------

ÚLTIMA ATUALIZAÇÃO: 20/03/2024 21:25:13

DIRETÓRIO C:\Users\Lino\Documents\Lino\Projetos\Prefeitura de Arauá\Abastecimento Ag
ARQUIVO: Palmerinha\Projetos\EST_RESERV_AGUA_PALMEIRINHA_R02.dwg

PLOTAGEM: 20/03/2024
21:26:29

OBSERVAÇÃO:

CONFIGURAÇÃO PLOTAGEM:
Lino-ESC-1-100

09032022-021173 COM RECURSOS DA PREFEITURA DE ARAUÁ E GOVERNO FEDERAL

FASE DO EMPREENDIMENTO:

- ☒ PLANEJAMENTO
- ☐ IMPLANTAÇÃO
- ☐ OPERAÇÃO

PRANCHIA:

01/01