
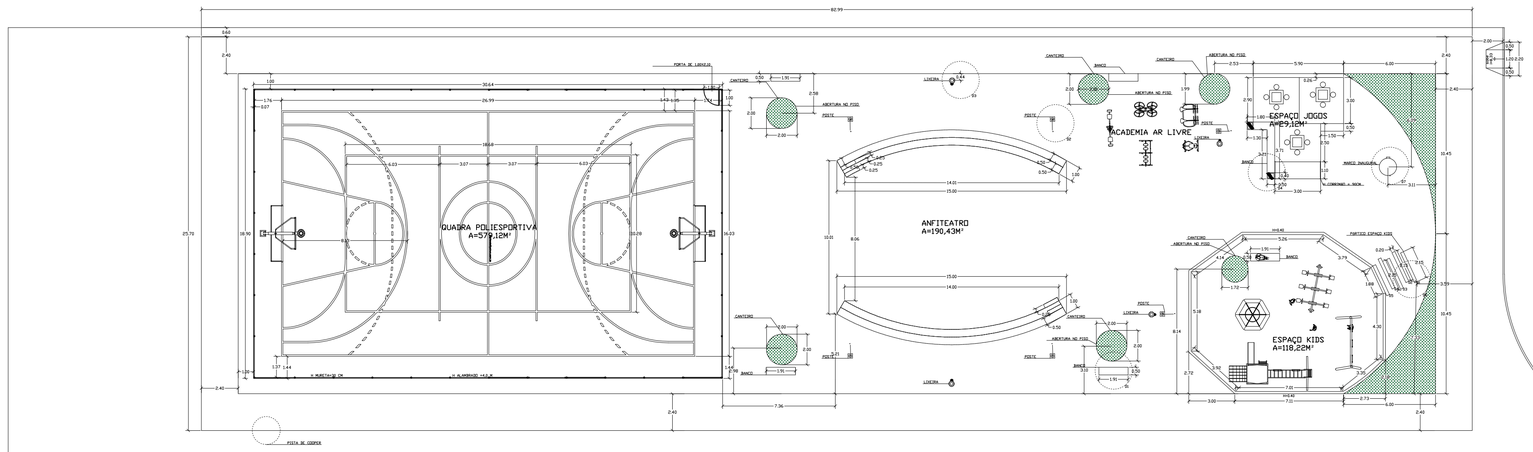


PLANTA BAIXA PRAÇA
ESC 1 : 50

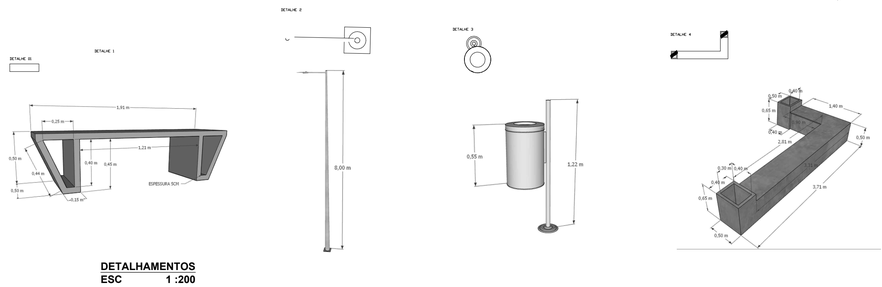


DETALHAMENTOS
ESC 1 :200

QUADRO DE ÁREAS
AREA TOTAL: 2.133,10 m²
QUADRA POLIESPORTIVA: 579,12 m²
ANFITEATRO: 190,43m²
ESPAÇO KIDS: 118,22m²
ESPAÇO JOGOS: 29,12m²

Documento assinado digitalmente
gov.br
JAILTON CLAUDEMIRO DE JESUS FILHO
Data: 05/06/2025 08:47:13-0300
Verifique em https://validar.iti.gov.br

NOTA: PROPOSTA DE PINTURA EM FORMATOS ORGANICOS

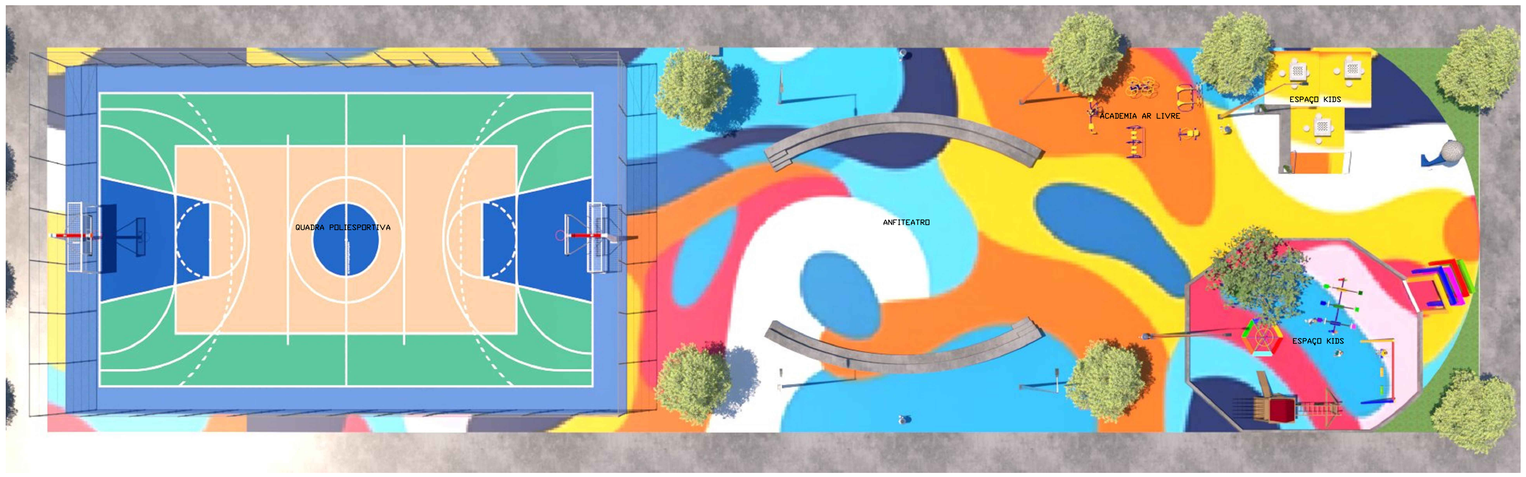

PLANTA BAIXA HUMANIZADA
ESC 1 : 50



PESPECTIVAS
ESC 1 : 50

RESP. TÉCNICO PROJETO
JAILTON CLAUDEMIRO DE JESUS FILHO
ARQUITETO -- CAU: A154378-4

RESP. TÉCNICO
TASSIO JOSÉ ALVES SILVA
ENGº CIVIL -- CREA: 2709678845

PREFEITURA MUNICIPAL DE BOQUIM
SECRETARIA MUNICIPAL DE OBRAS
ENGª CIVIL TATIANE SILVA SANTOS SOARES - CREA: 27124041 9-0

PROPRIETÁRIO
PREFEITURA MUNICIPAL DE BOQUIM

ENDEREÇO:
PRAÇA DO CONJUNTO LAGOA VERMELHA
S/Nº, BOQUIM/SE

PREFEITURA MUNICIPAL DE BOQUIM

PROJETO:
PROJETO DE ARQUITETURA

OBJETO:
CONSTRUÇÃO DA PRAÇA LAGOA VERMELHA

CONTEÚDO DA PRANCHA:	AUTOR DA PRANCHA:
PLANTA BAIXA, DETALHES	TON FILHO

DATA:	ESCALA:	PRANCHA:
FEV/2025	1/200	**01/04**