



PLANTA BAIXA PRAÇA
ESC 1 : 50

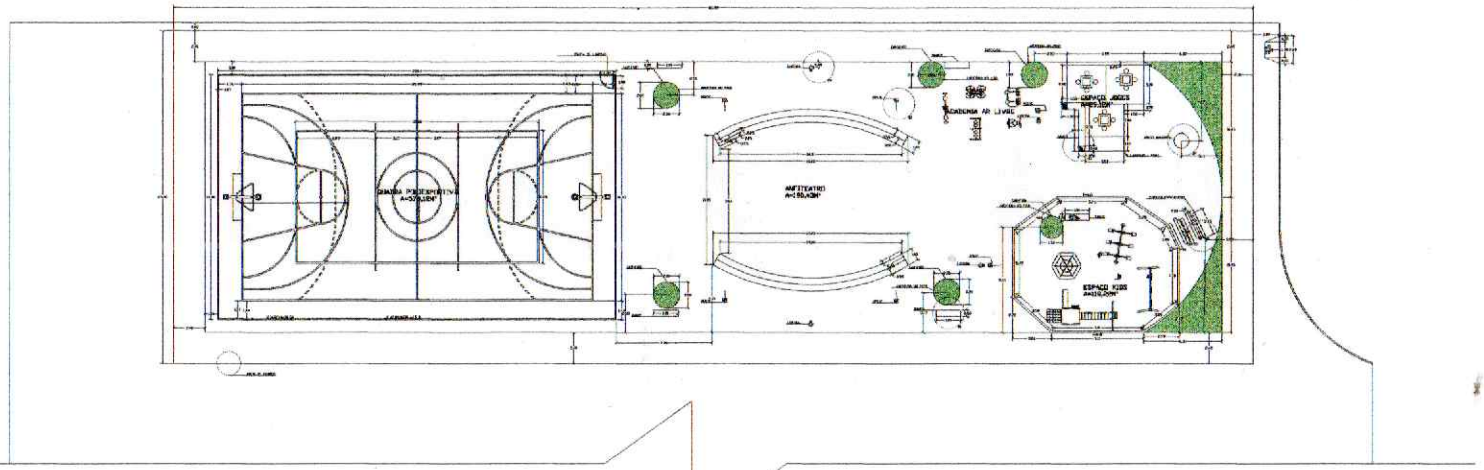

DETALHAMENTOS
ESC 1 :20

| QUADRO DE ÁREAS |
|---|
| AREA TOTAL: 2.133,10 m² |
| QUADRA POLIESPORTIVA: 579,12 m² |
| ANFITEATRO: 190,43m² |
| ESPAÇO KIDS: 118,22m² |
| ESPAÇO JOGOS: 29,12m² |

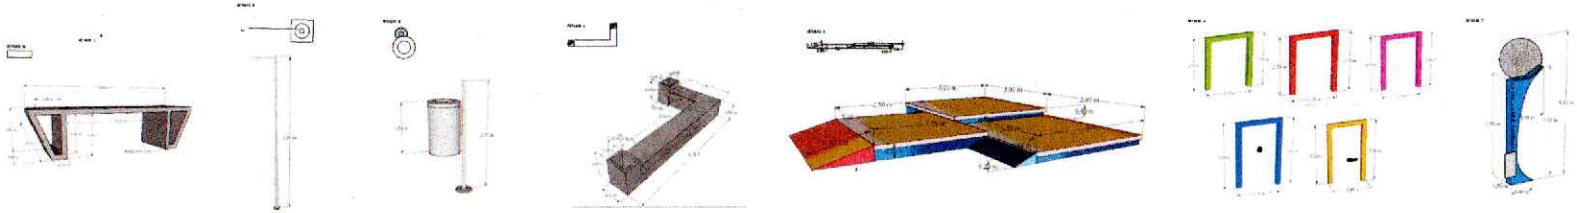

PLANTA BAIXA HUMANIZADA
ESC 1 : 50



PERSPECTIVAS
ESC 1 : 50

PREFEITURA MUNICIPAL
DE BOQUIM
APROVADO EM:
04 / 06 / 2025

Jorge dos Santos Alves
Secretário Municipal de Obras e
Serviços de Utilidades Públicas
Decreto nº 005/2025

RESP. TÉCNICO PROJETO
JAILTON CLAUDEMIRO DE JESUS FILHO
ARQUITETO -- CAU: A154378-4

RESP. TÉCNICO
TASSIO JOSÉ ALVES SILVA
ENGº CIVIL -- CREA: 2709678845

PREFEITURA MUNICIPAL DE BOQUIM
SECRETARIA MUNICIPAL DE OBRAS
ENGº CIVIL TATIANE SILVA SANTOS SOARES - CREA: 2712484419-0

PROPRIETÁRIO:
PREFEITURA MUNICIPAL DE BOQUIM

ENDEREÇO:
PRAÇA DO CONJUNTO LAGOA VERMELHA
S/Nº, BOQUIM/SE

PREFEITURA MUNICIPAL DE BOQUIM

PROJETO:
PROJETO DE ARQUITETURA

OBJETO:
CONSTRUÇÃO DA PRAÇA LAGOA VERMELHA

| CONTEÚDO DA PRANCHA: | AUTOR DA PRANCHA: |
|---|---|
| PLANTA BAIXA, DETALHES | TON FILHO |

| DATA: | ESCALA: | PRANCHA: |
|---|---|---|
| FEV/2025 | 1/200 | 01/04 |