
ÁREA TOTAL DA INTERVENÇÃO: 2.133,10

TABELA DE COORDENADAS GEOGRÁFICAS		
PONTO	LATITUDE	LONGITUDE
P1	11° 9' 17.17" S	37° 37' 13.76" O
P2	11° 9' 16.40" S	37° 37' 12.29" O
P3	11° 9' 17.84" S	37° 37' 12.83" O
P4	11° 9' 16.02" S	37° 37' 11.48" O

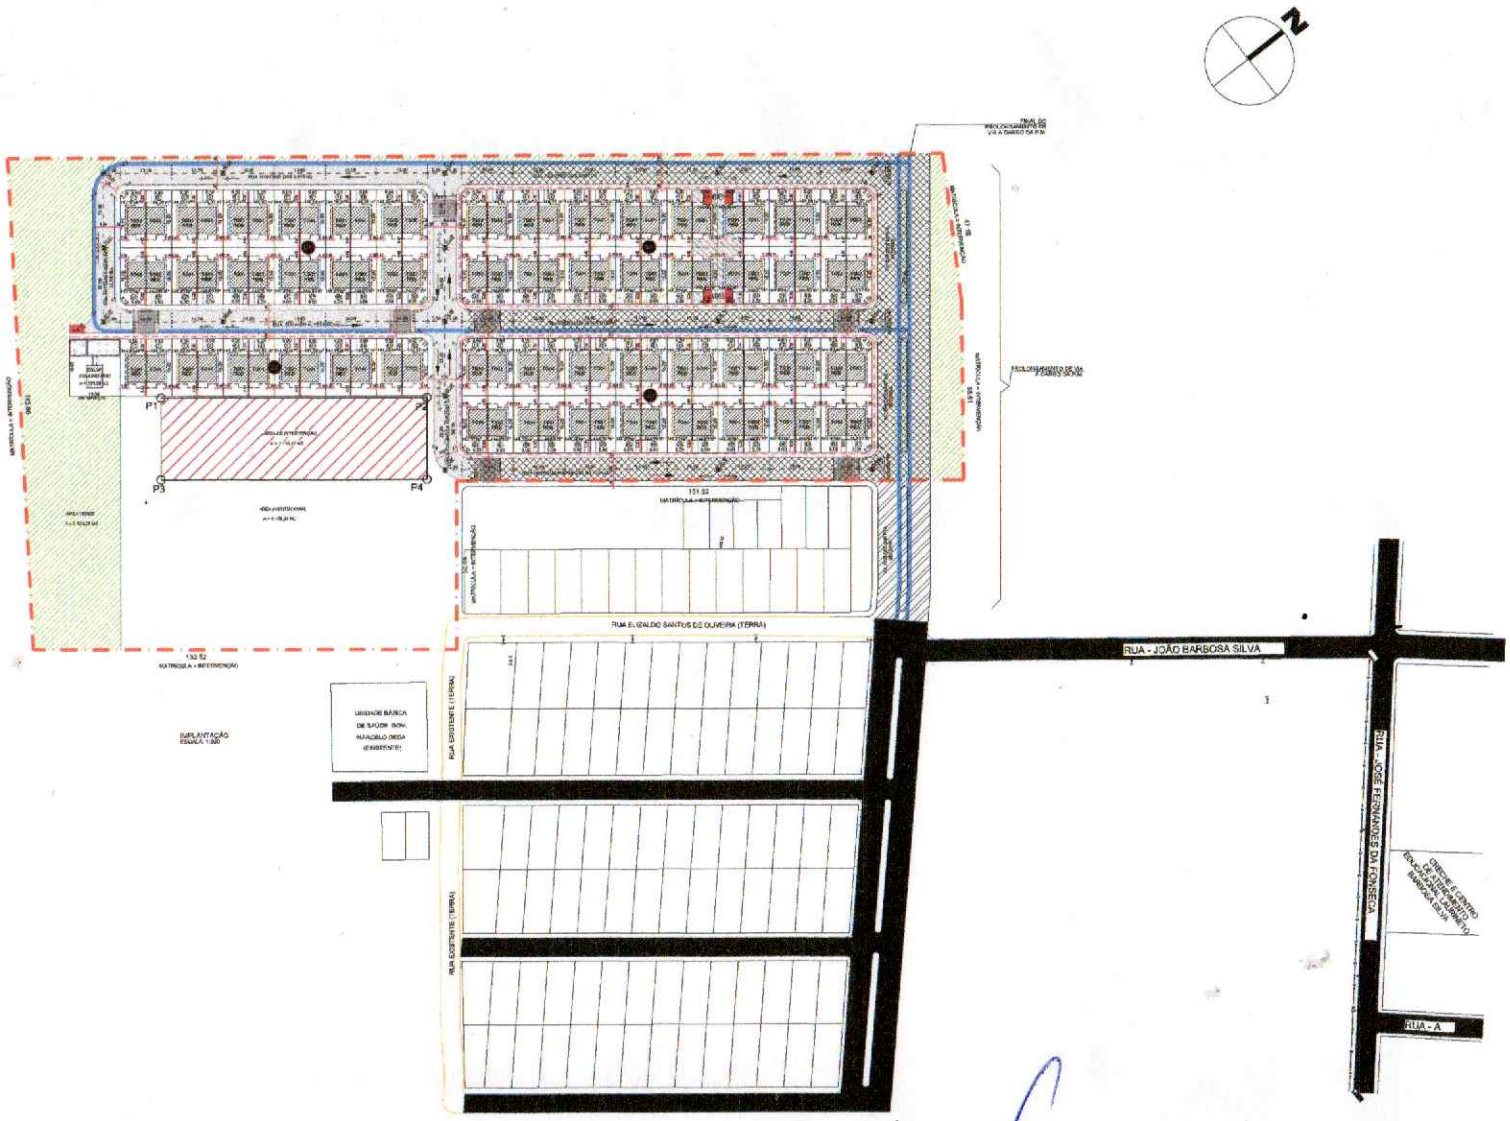

PLANTA DE LOCALIZAÇÃO
ESC 1 : 50

PREFEITURA MUNICIPAL DE BOQUIM
APROVADO EM:
04 / 06 / 2025

Jorge dos Santos Alves
Secretário Municipal de Obras e Serviços de Utilidades Públicas
Decreto nº 005/2025

gov.br

RESP. TÉCNICO PROJETO
JAILTON CLAUDEMIRO DE JESUS FILHO
ARQUITETO -- CAU: A154378-4

RESP. TÉCNICO
TÁSSIO JOSÉ ALVES SILVA
ENGº CIVIL -- CREA: 2709678845

PREFEITURA MUNICIPAL DE BOQUIM
SECRETARIA MUNICIPAL DE OBRAS
ENGº CIVIL TATIANE SILVA SANTOS SOARES - CREA: 272240405-0

PROPRIETÁRIO:
PREFEITURA MUNICIPAL DE BOQUIM

ENDEREÇO:
PRAÇA DO CONJUNTO LAGOA VERMELHA S/Nº, BOQUIM/SE

PREFEITURA MUNICIPAL DE BOQUIM

PROJETO: PROJETO DE ARQUITETURA

OBJETO: CONSTRUÇÃO DA PRAÇA LAGOA VERMELHA

CONTEÚDO DA PRANCHA:	AUTOR DA PRANCHA:	
PLANTA LOCALIZAÇÃO	TON FILHO	
DATA: FEV/2025	ESCALA: 1/200	PRANCHA: 03/04