

CONJUNTO HABITACIONAL

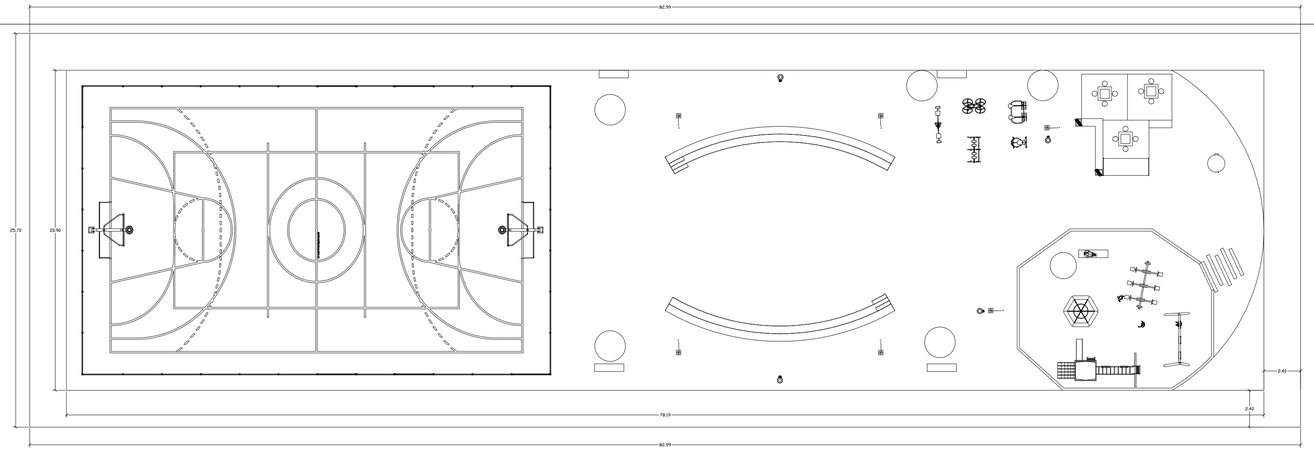

RUA DOMINGOS ANTONIO DA SILVA

RUA GERFERSON BARBOSA DE FARIAS

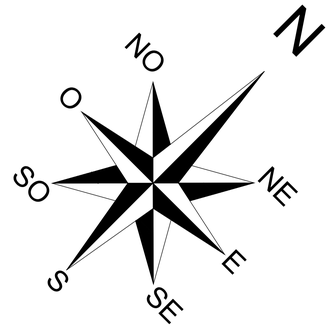

ÁREA INSTITUCIONAL

A = 8.170,94 M2

Documento assinado digitalmente
gov.br JAILTON CLAUDEMIRO DE JESUS FILHO
Data: 05/06/2025 09:36:00-0300
Verifique em https://validar.iti.gov.br

RESP. TÉCNICO PROJETO
JAILTON CLAUDEMIRO DE JESUS FILHO
ARQUITETO -- CAU: A154378-4

RESP. TÉCNICO
TASSIO JOSÉ ALVES SILVA
ENGº CIVIL -- CREA: 2709678845

PREFEITURA MUNICIPAL DE BOQUIM
SECRETARIA MUNICIPAL DE OBRAS
ENGª CIVIL TATIANE SILVA SANTOS SOARES - CREA: 271240419-0

PROPRIETÁRIO
PREFEITURA MUNICIPAL DE BOQUIM

ENDEREÇO:
PRAÇA DO CONJUNTO LAGOA VERMELHA
S/Nº, BOQUIM/SE

PREFEITURA MUNICIPAL DE BOQUIM

PROJETO:
PROJETO DE ARQUITETURA

OBJETO:
REFORMA PRAÇA MIGUEL DOS ANJOS

CONTEÚDO DA PRANCHA:	AUTOR DA PRANCHA:	
PLANTA DE SITUAÇÃO	TON FILHO	
DATA: FEV/2025	ESCALA: 1/200	PRANCHA: **01/01**