



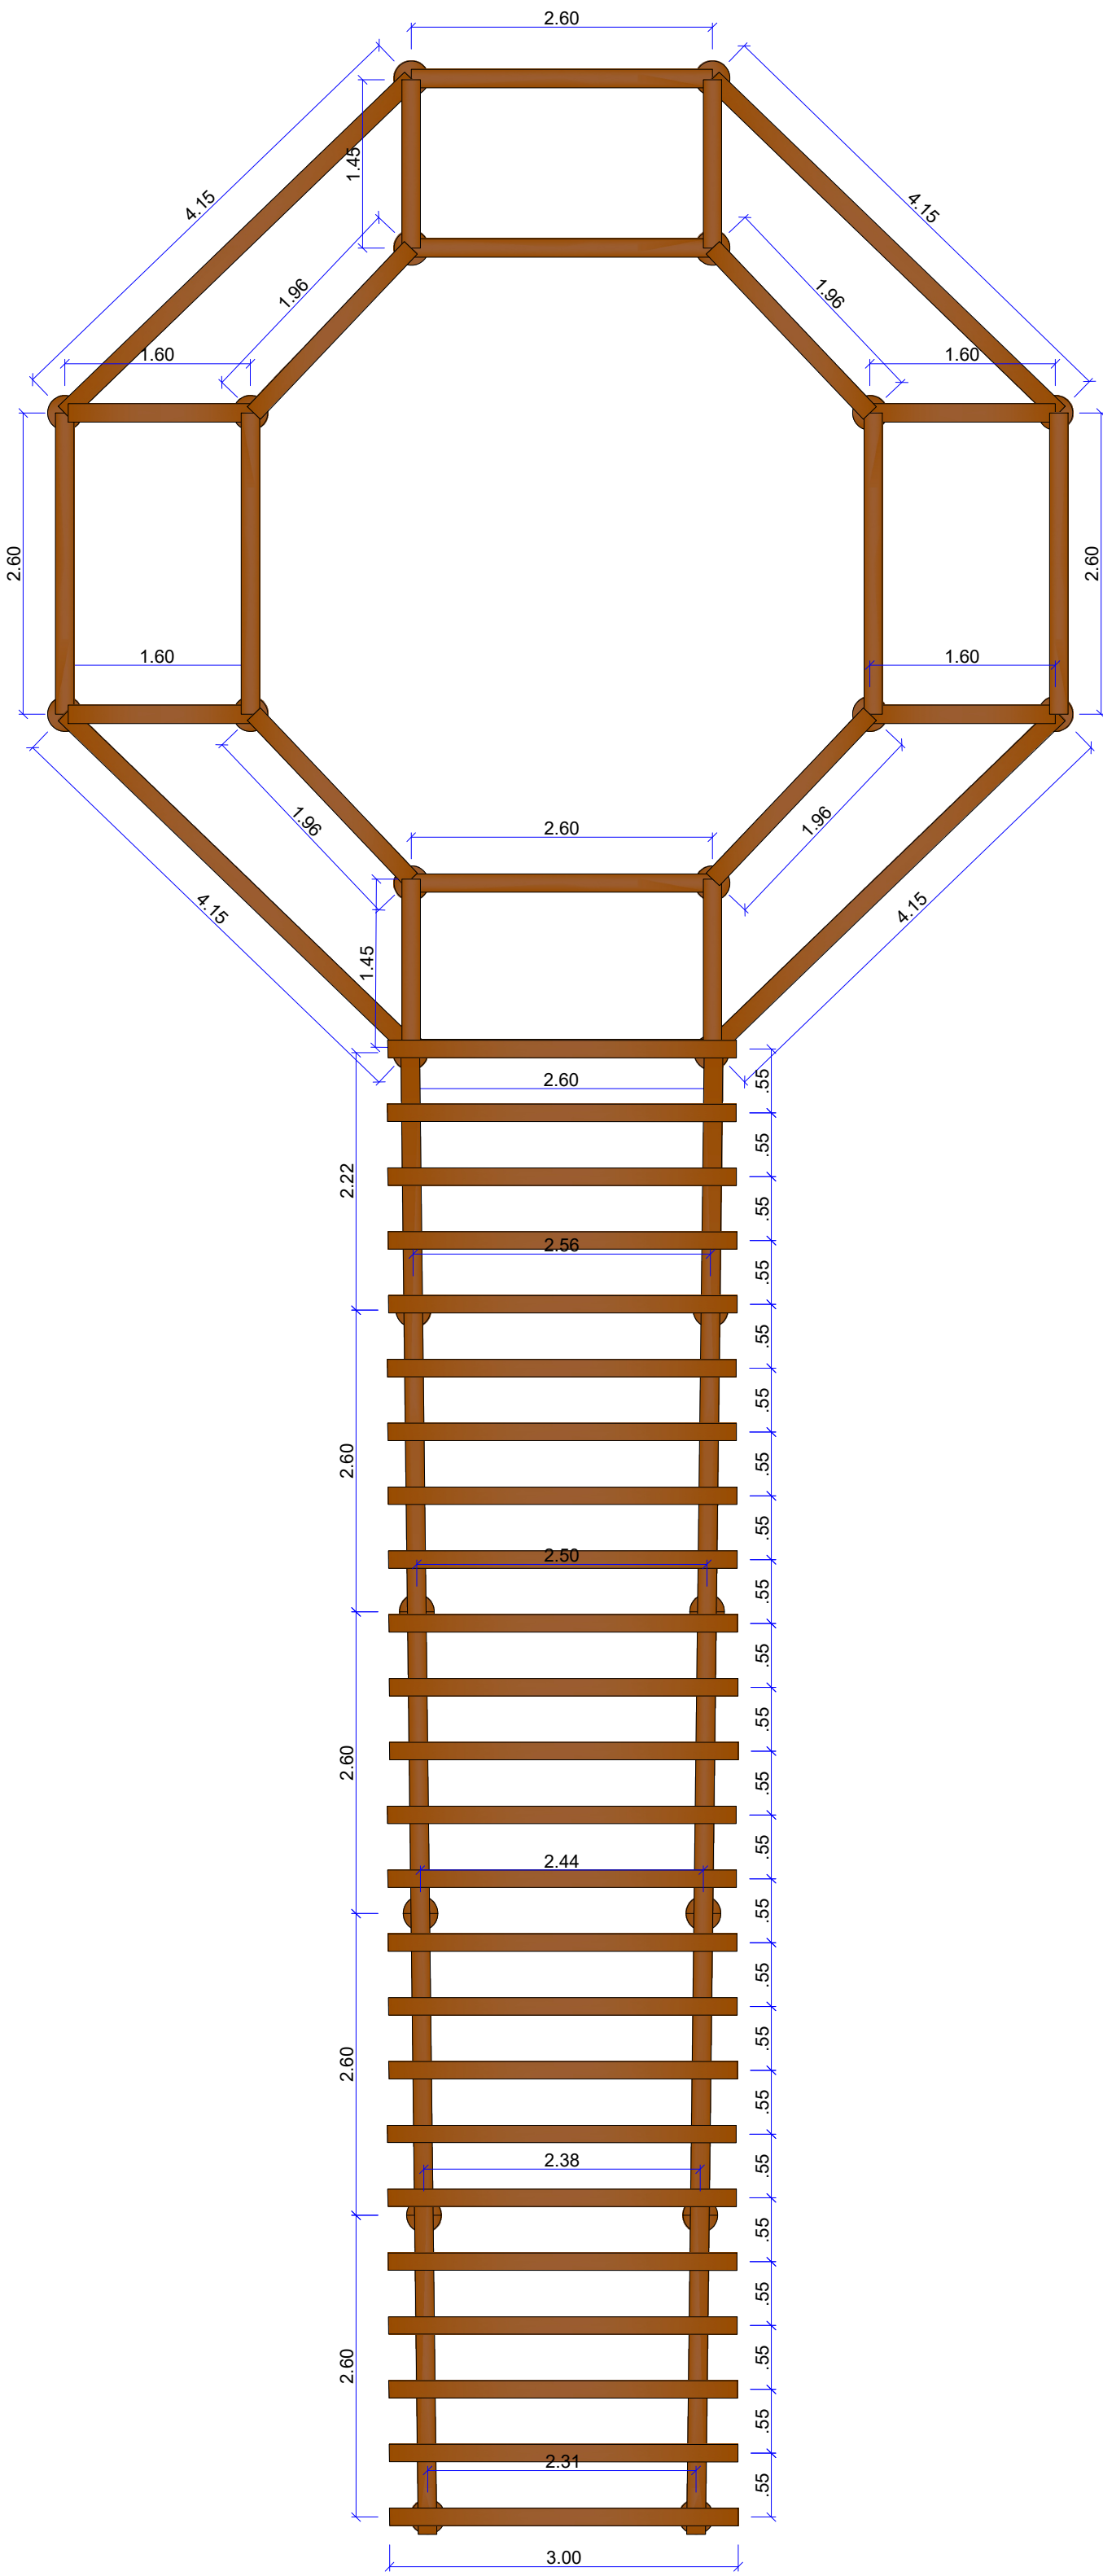

PERGOLADO TIPO 1
esc 1:75

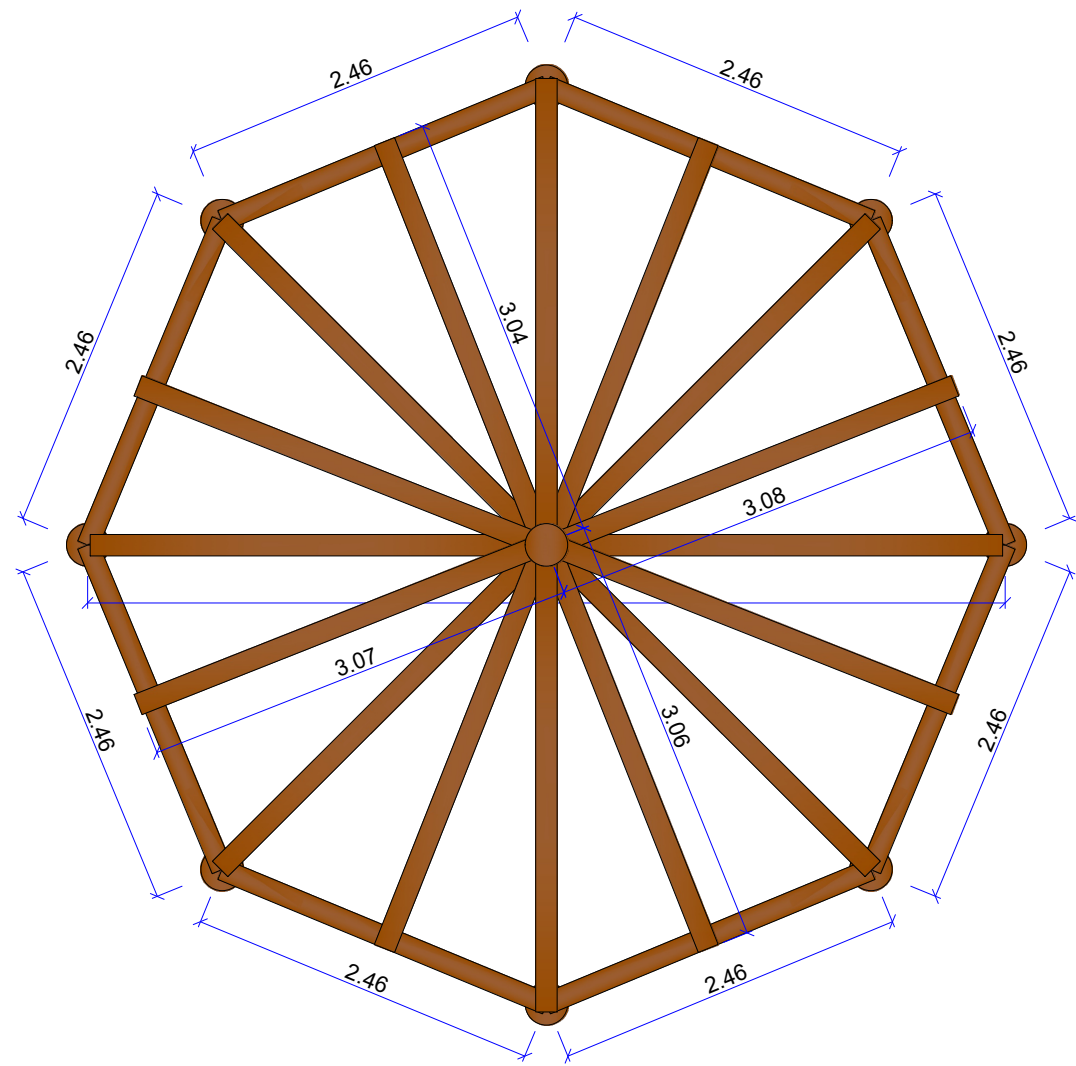

PERGOLADO TIPO 2
esc 1:75

QUANTITATIVO DE PEÇAS PARA PERGOLADO TIPO 1		
ITEM/DESCRIÇÃO	DIMENSÕES	UNIDADES
PILAR	0.15cm x 2.30m	21
PILAR (COM LUMINÁRIA)	0.15cm x 2.30m	05
VIGA 1	0.15cm x 1.45m	4
VIGA 2	0.15cm x 1.60m	4
VIGA 3	0.15cm x 1.96m	4
VIGA 4	0.15cm x 2.60m	18
VIGA 5	0.15cm x 3.00m	24
VIGA 6	0.15cm x 4.15m	4

QUANTITATIVO DE PEÇAS PARA PERGOLADO TIPO 2		
ITEM/DESCRIÇÃO	DIMENSÕES	UNIDADES
PILAR	0.15cm x 2.30m	5
PILAR (COM LUMINÁRIA)	0.15cm x 2.30m	4
VIGA 1	0.15cm x 2.46m	8
VIGA 2	0.15cm x 3.10m	16

Eng. Lucas José Viegas de Oliveira Mendonça CREA/SE: 2718396865 RESP. TÉCNICO				
PROPRIETÁRIO				
PREFEITURA MUNICIPAL DE INDIAROBA				
TÍTULO				
PROJETO ARQUITETÔNICO – PRAÇA MÁRCIO BARRETO SEDE – INDIAROBA/SE				
DESENHO N°:	PRANCHETA			
05/07	PERGOLADOS DE MADEIRA			EXTENÇÃO
	ENDEREÇO			
	CONJUNTO SANTO ANTÔNIO, INDIAROBA/SE			
	JULHO/2026	1:75	Arq. Jorge Henrique	
	DATA	ESCALA	DESENHO	VISTO