


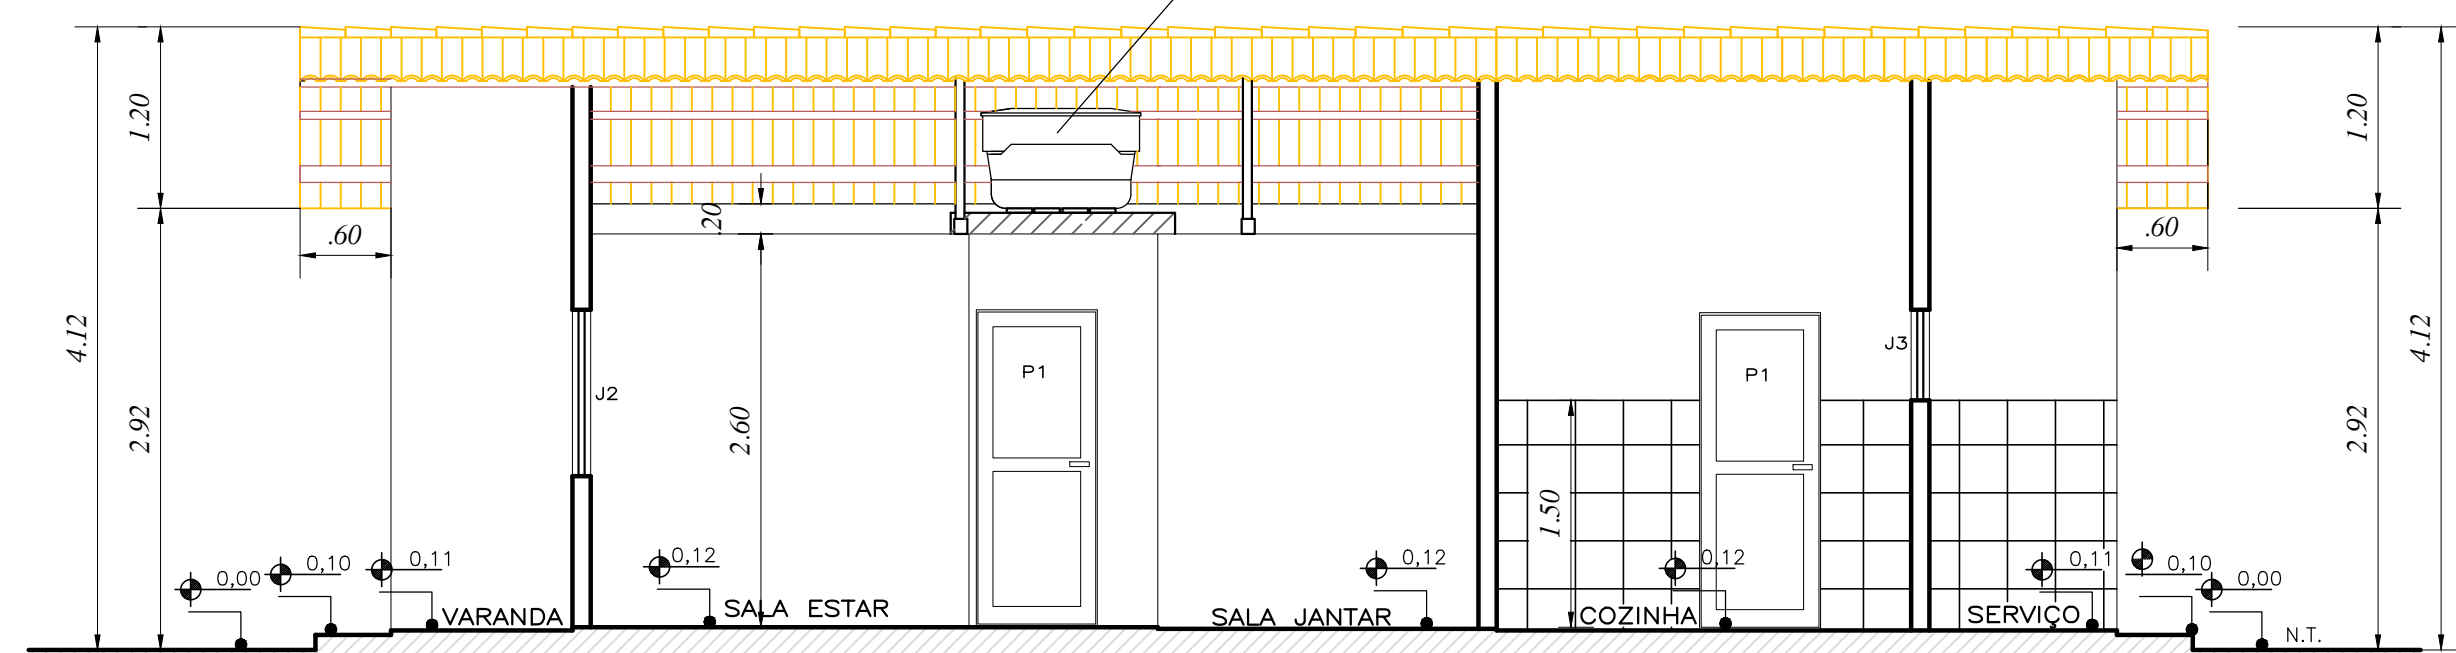
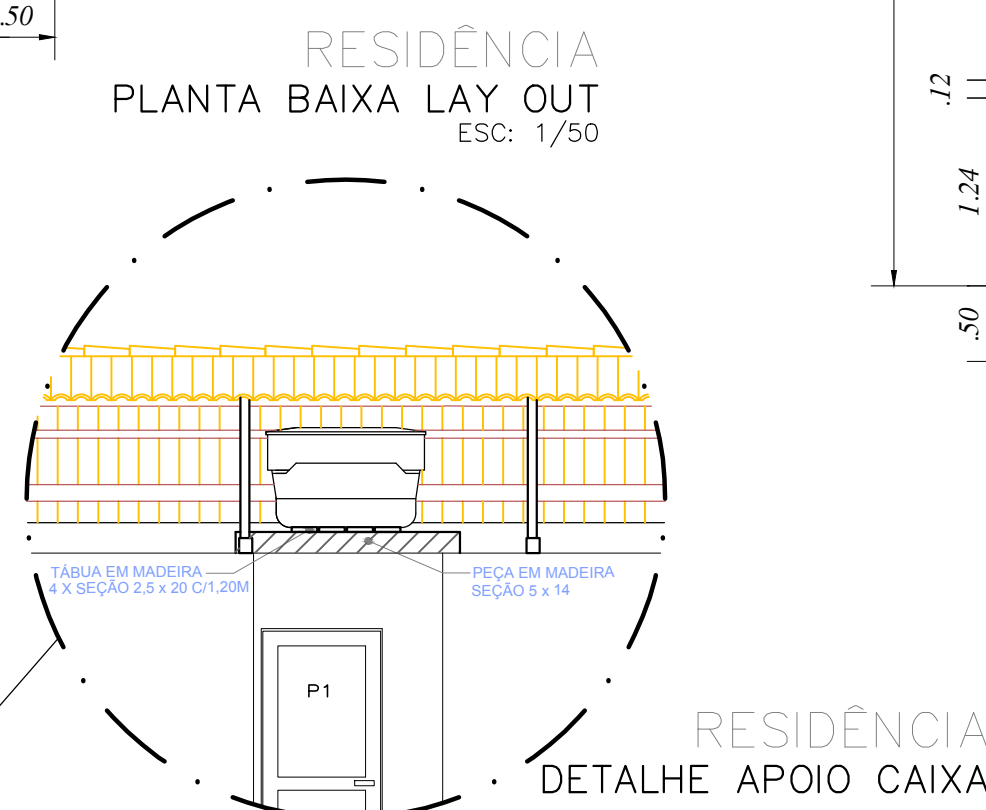
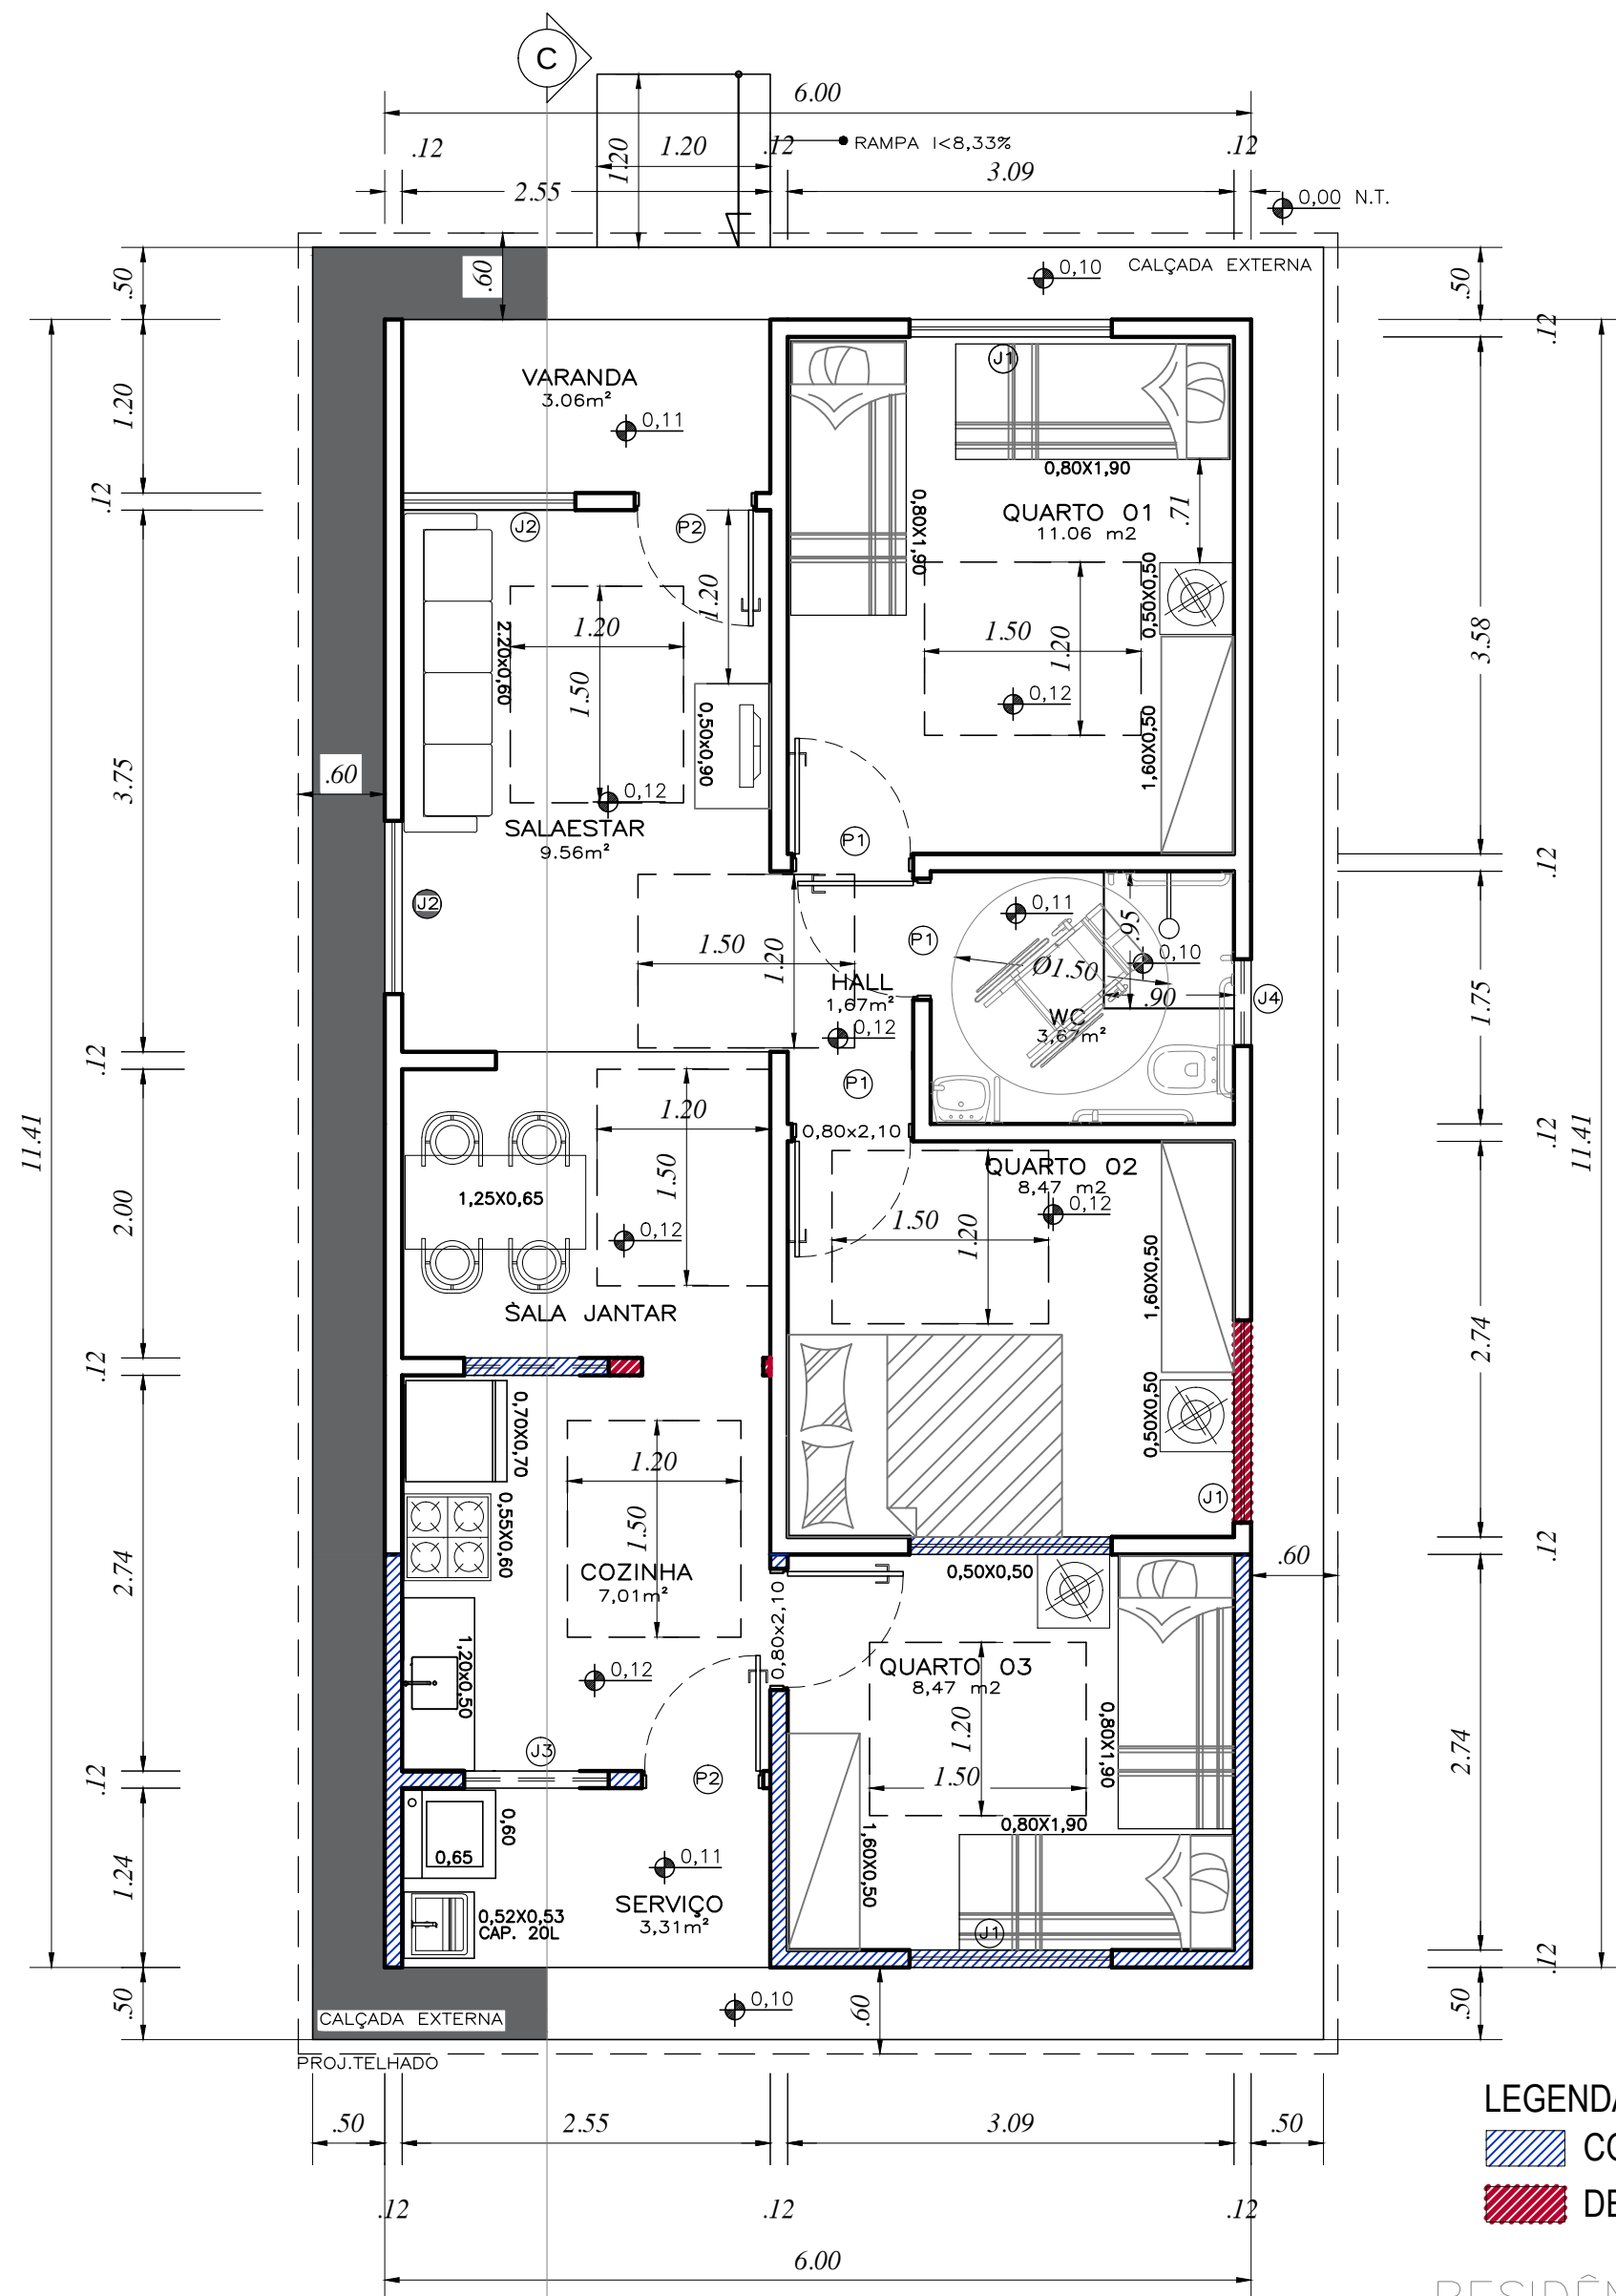
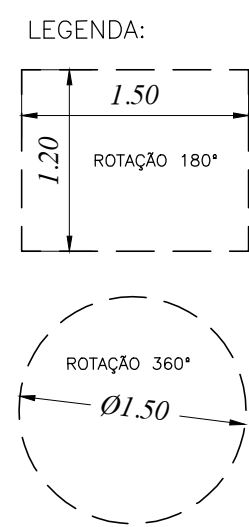


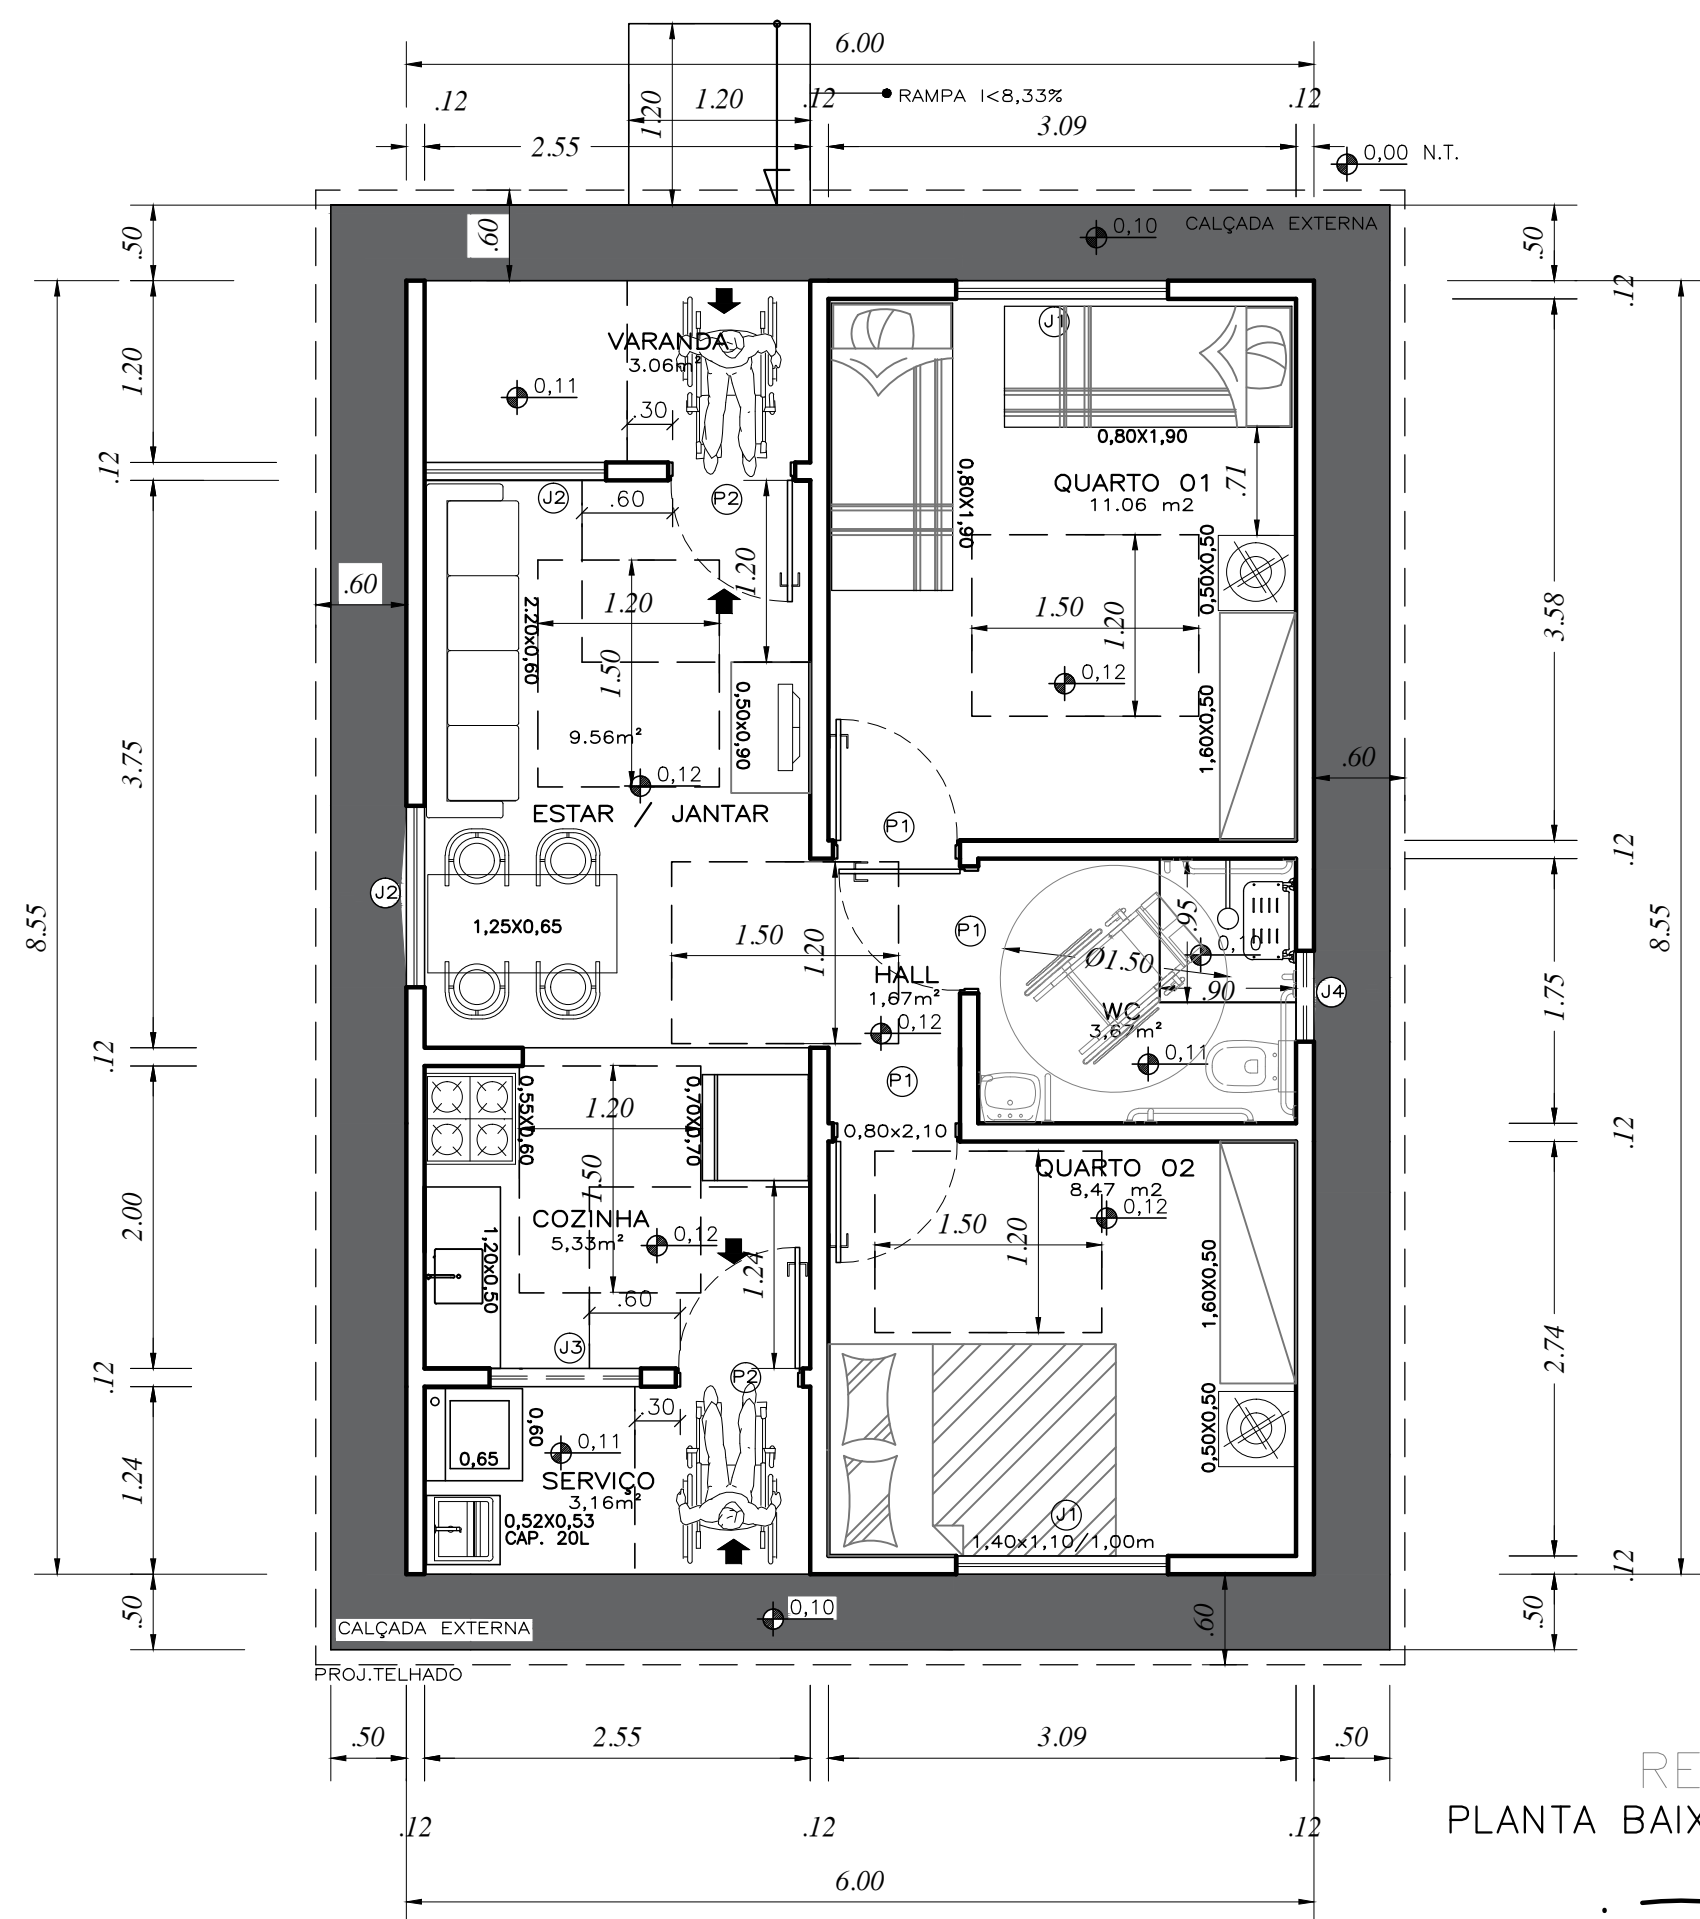


RESIDÊNCIA AMPLIADA
CORTE C-C'
ESC: 1/50

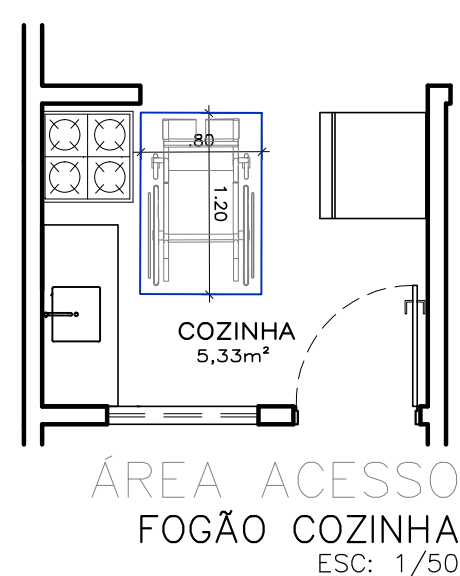


ÁREA ACESSO
FOGÃO COZINHA
ESC: 1/50

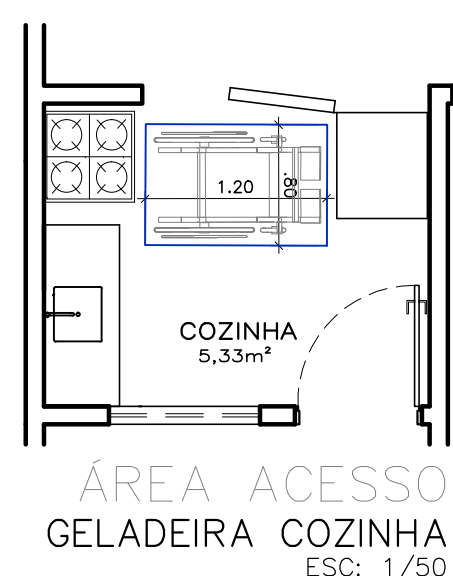


ÁREA ACESSO
GELADEIRA COZINHA
ESC: 1/50

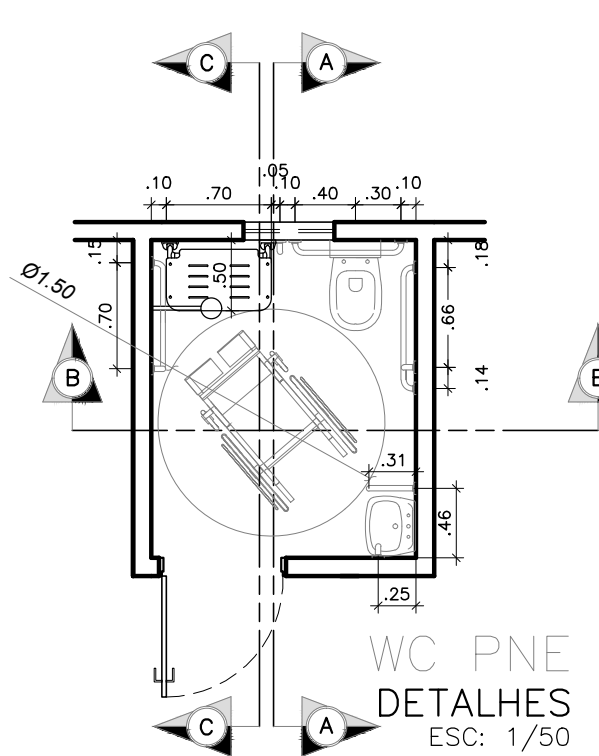


WC PNE
DETALHES
ESC: 1/50

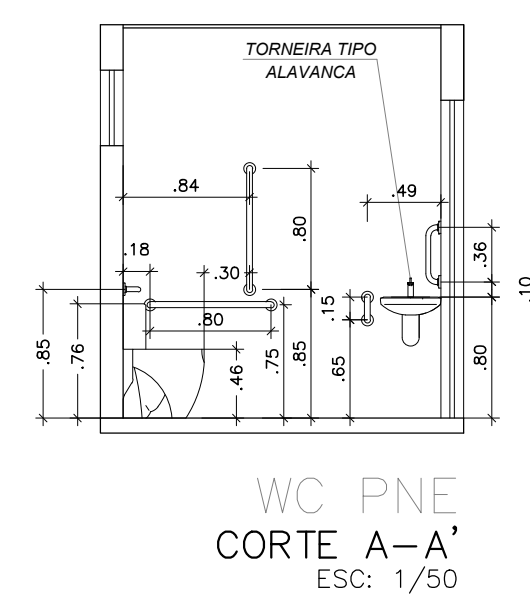


WC PNE
CORTE A-A'
ESC: 1/50

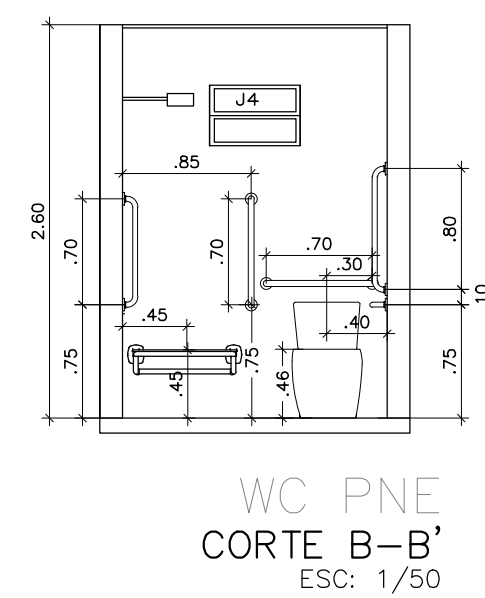


WC PNE
CORTE B-B'
ESC: 1/50

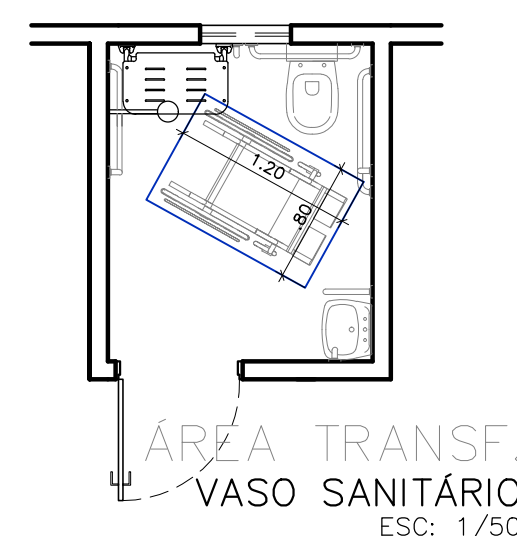


ÁREA TRANSF.
VASO SANITÁRIO
ESC: 1/50

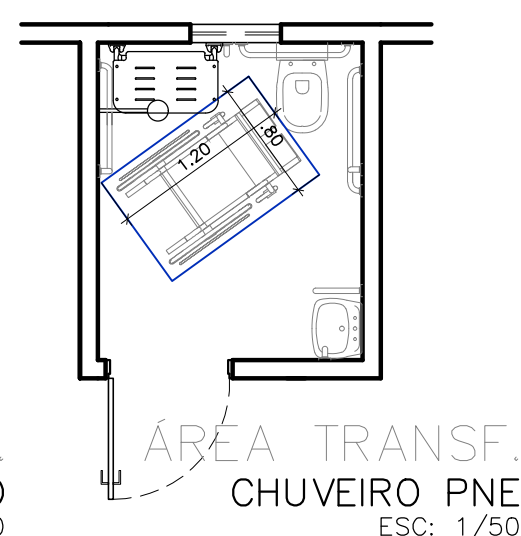


ÁREA TRANSF.
CHUVEIRO PNE
ESC: 1/50

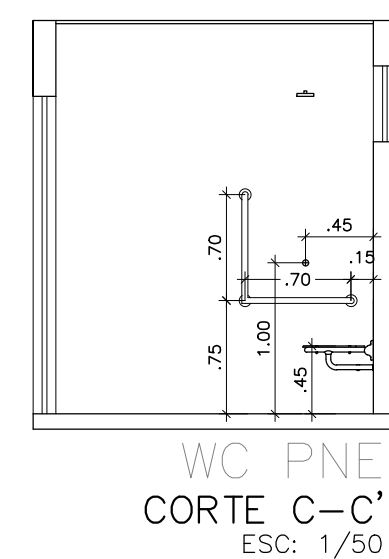

WC PNE
CORTE C-C'
ESC: 1/50

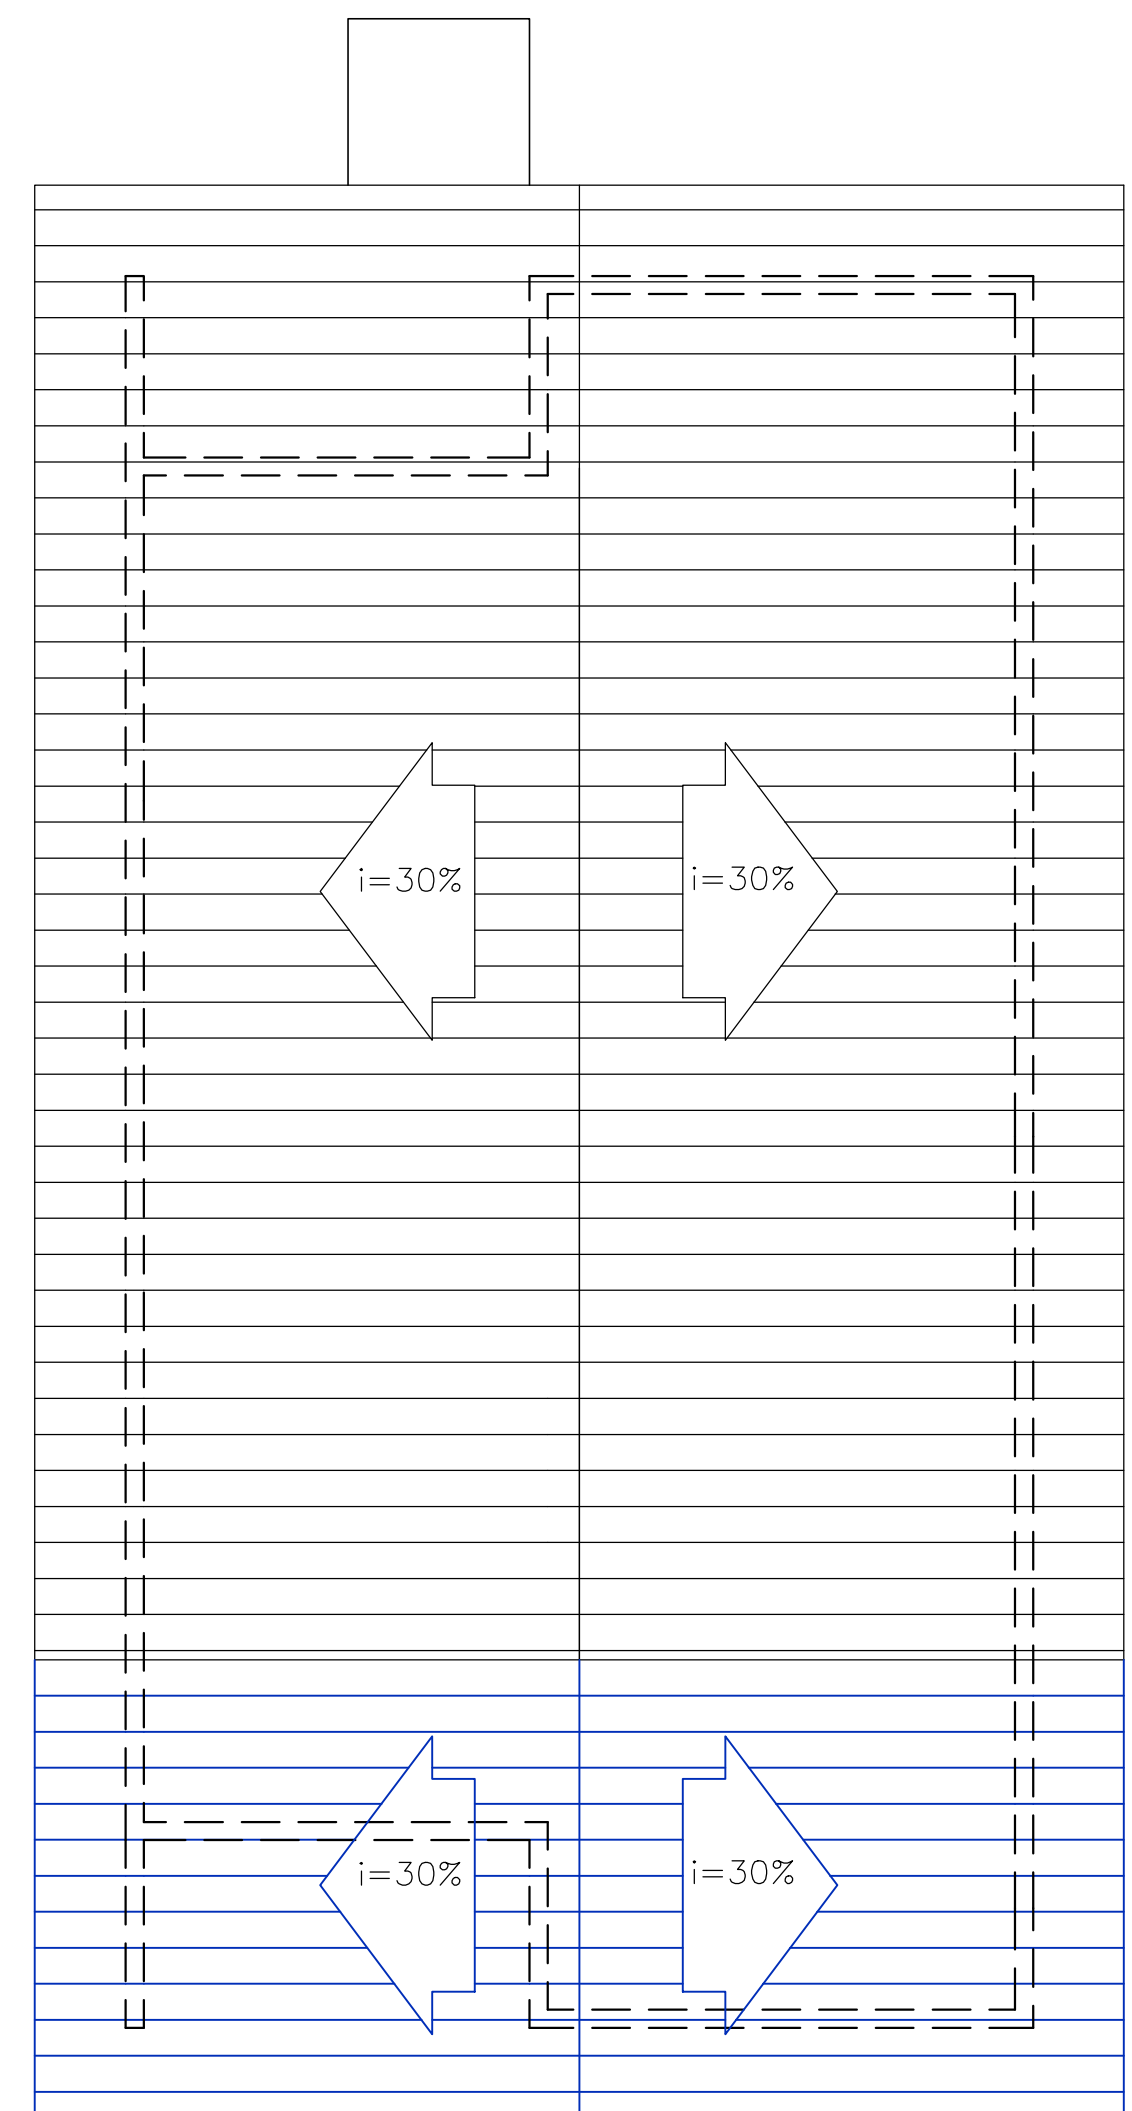

RESIDÊNCIA
PLANTA COBERTURA AMPLIADA
ESC: 1/50

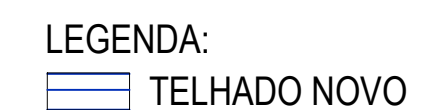

TÉCNICO RESPONSÁVEL
ANDERSON JOSÉ DOS SANTOS
ENG.º CIVIL 270051157-3



PREF. MUNICIPAL DE ITABAIANINHA/SE
SECRETARIA MUNICIPAL DE OBRAS

PROPRIETÁRIO

PREF. MUNICIPAL DE ITABAIANINHA/SE

EMPREENDIMENTO

CONSTRUÇÃO DE 50 UH PROGRAMA FNHIS
CONVÊNIO: 974344

ENDEREÇO

ROD. CONTORNO, S/N, BAIRRO TABOCAS

PROJETO

PROJETO ARQUITETÔNICO

ASSUNTO DA FOLHA

PLANTA BAIXA LAY OUT, COBERTURA, CORTE E DETALHES
CASA AMPLIADA

DIGITALIZAÇÃO

ANDERSON

OBJETIVO

CONSTRUÇÃO NOVA

Nº FOLHA

02/02

REVISÃO

REV. 01

ESCALA DE PLOTAGEM

1:50

DATA

FEV / 2025