


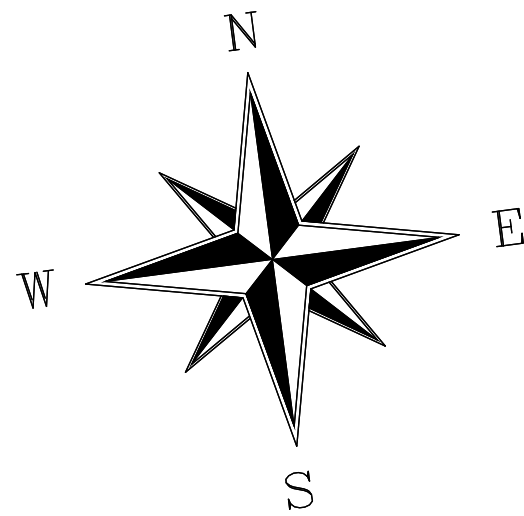

RESUMO SINALIZAÇÃO

SINALIZAÇÃO RUA "A"			
PLACA	QUANT.	TIPO	TEXTO
	01	SINALIZAÇÃO	PARE
	00	SINALIZAÇÃO	VELOC. MÁXIMA 40 KM/H
	02	LOCALIZAÇÃO	RUA B – LOT. PORTAL DAS CIDADES

SINALIZAÇÃO RUA "B"			
PLACA	QUANT.	TIPO	TEXTO
	01	SINALIZAÇÃO	PARE
	00	SINALIZAÇÃO	VELOC. MÁXIMA 40 KM/H
	02	LOCALIZAÇÃO	RUA B – LOT. PORTAL DAS CIDADES


SINALIZAÇÃO RUA "C"			
PLACA	QUANT.	TIPO	TEXTO
	01	SINALIZAÇÃO	PARE
	00	SINALIZAÇÃO	VELOC. MÁXIMA 40 KM/H
	02	LOCALIZAÇÃO	RUA B – LOT. PORTAL DAS CIDADES

SINALIZAÇÃO RUA "D"			
PLACA	QUANT.	TIPO	TEXTO
	02	SINALIZAÇÃO	PARE
	00	SINALIZAÇÃO	VELOC. MÁXIMA 40 KM/H
	02	LOCALIZAÇÃO	RUA B – LOT. PORTAL DAS CIDADES

SINALIZAÇÃO RUA "E"			
PLACA	QUANT.	TIPO	TEXTO
	03	SINALIZAÇÃO	PARE
	00	SINALIZAÇÃO	VELOC. MÁXIMA 40 KM/H
	03	LOCALIZAÇÃO	RUA B – LOT. PORTAL DAS CIDADES

SINALIZAÇÃO RUA "F"			
PLACA	QUANT.	TIPO	TEXTO
	02	SINALIZAÇÃO	PARE
	00	SINALIZAÇÃO	VELOC. MÁXIMA 40 KM/H
	00	LOCALIZAÇÃO	RUA B – LOT. PORTAL DAS CIDADES

DETALHE FAIXA DE PEDESTRE
Sem escala
ÁREA PINTURA 15,80 M2

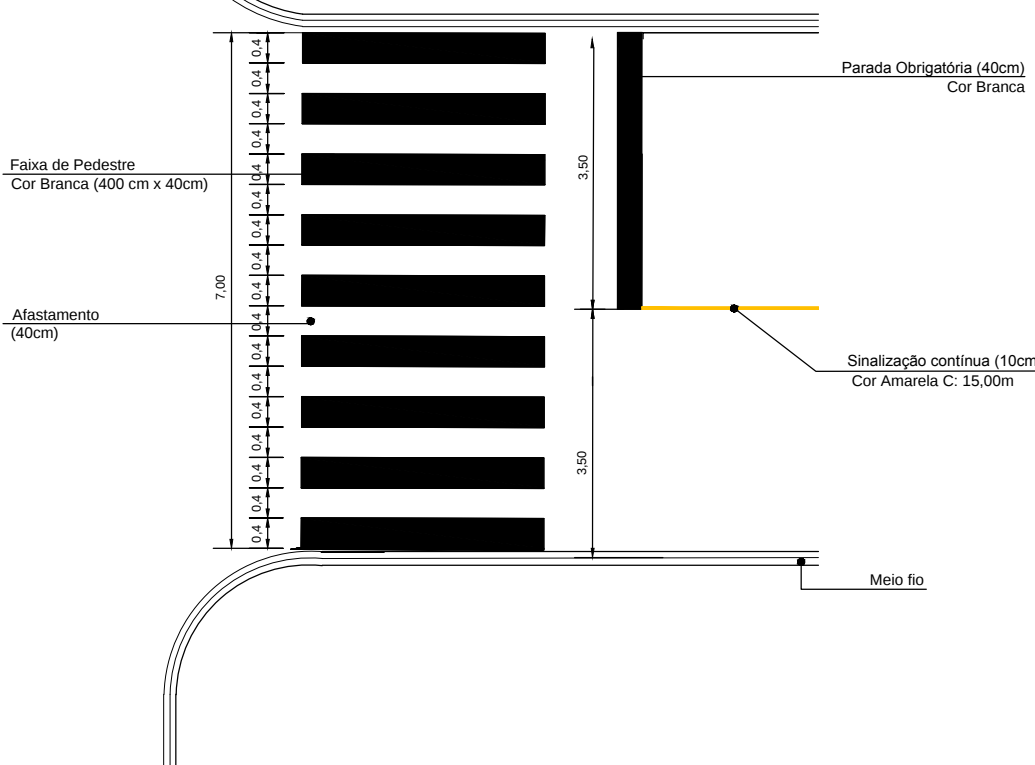

TÉCNICO RESPONSÁVEL
ANDERSON JOSÉ DOS SANTOS
ENG.º CIVIL 270051157-3



PREFEITURA MUNICIPAL DE ITABAIANINHA
SECRETARIA DE OBRAS TRANSP. E SERVIÇOS PÚBLICOS
RUA JACKSON DE FIQUEIREDO ,61 CENTRO – ITABAIANINHA/SE
Tels: (79)3544 –1323

PROJETO: PROJETO DE SINALIZAÇÃO DO RESIDENCIAL HILDEBRANDO DIAS DA COSTA PLANTA DE IMPLANTAÇÃO E DETALHES			
RESP. TECNICO: ANDERSON JOSÉ DOS SANTOS CREA: 270051157-3			
PROPRIETÁRIO: PREFEITURA MUNICIPAL DE ITABAIANINHA CNPJ: 13.098.181/0001-82			
ENDEREÇO: RUA "B", LOTEAMENTO PORTAL DAS CIDADES, ITABAIANINHA/SE			
DESENHO: ANDERSON JOSÉ DOS SANTOS CREA: 270051157-3			
DATA: ABRIL/ 2025	PRONCHA: PLANTA DE IMPLANTAÇÃO	REVISAO 00	COD. PROJ 000
ESCALA: 1/400	NOME DO ARQUIVO PROJETO IMPLANTAÇÃO FNHIS_INN.dwg	Nº DA PRONCHA: 05/05	