

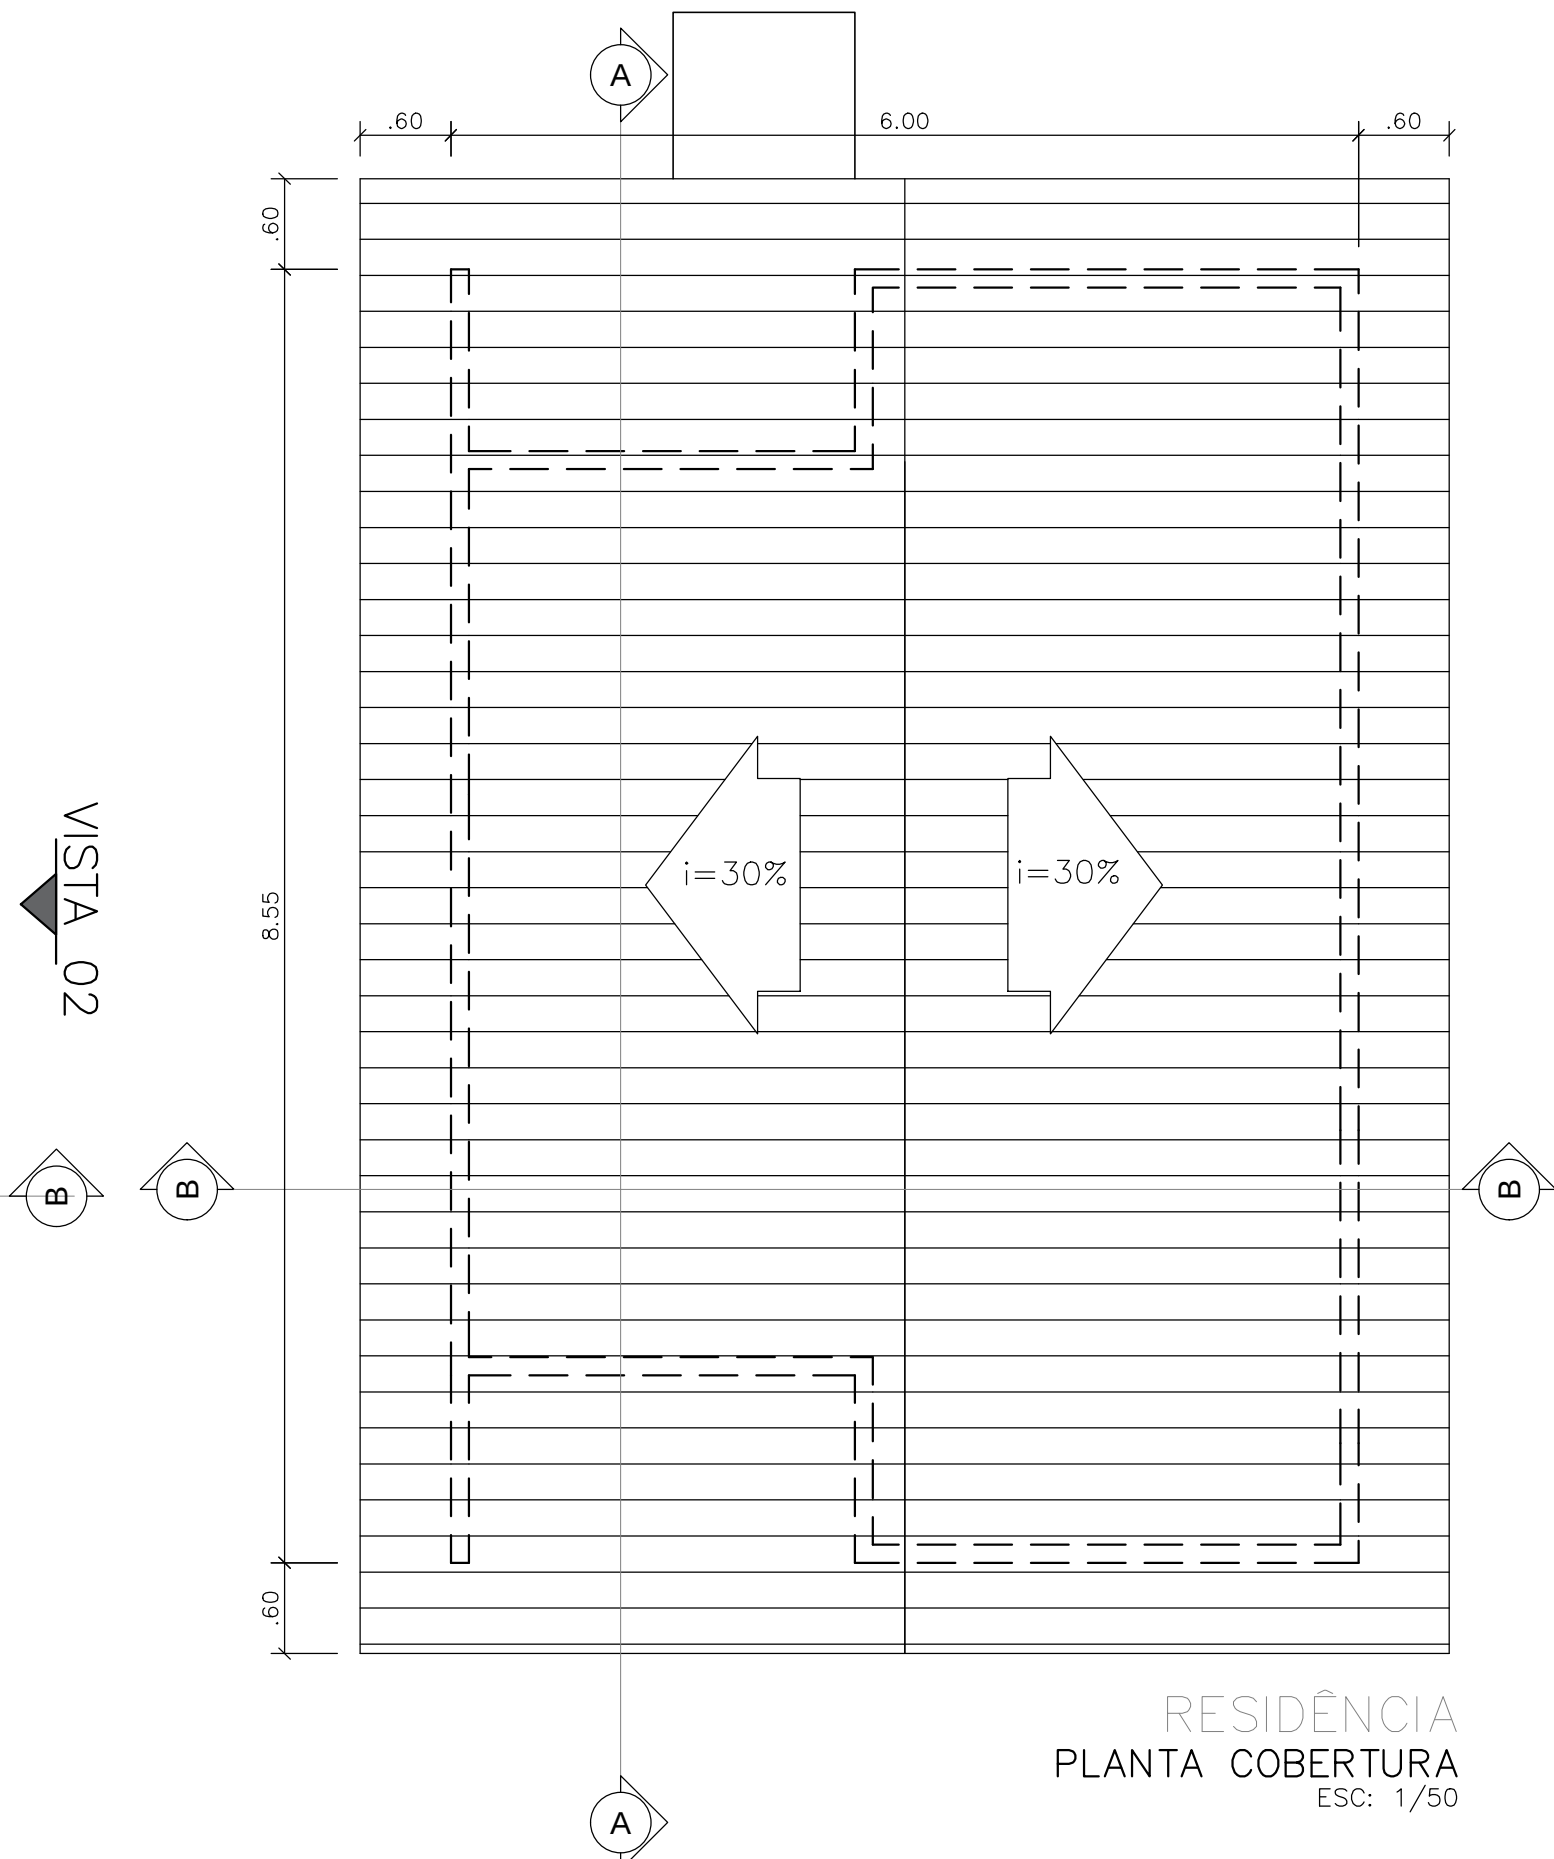


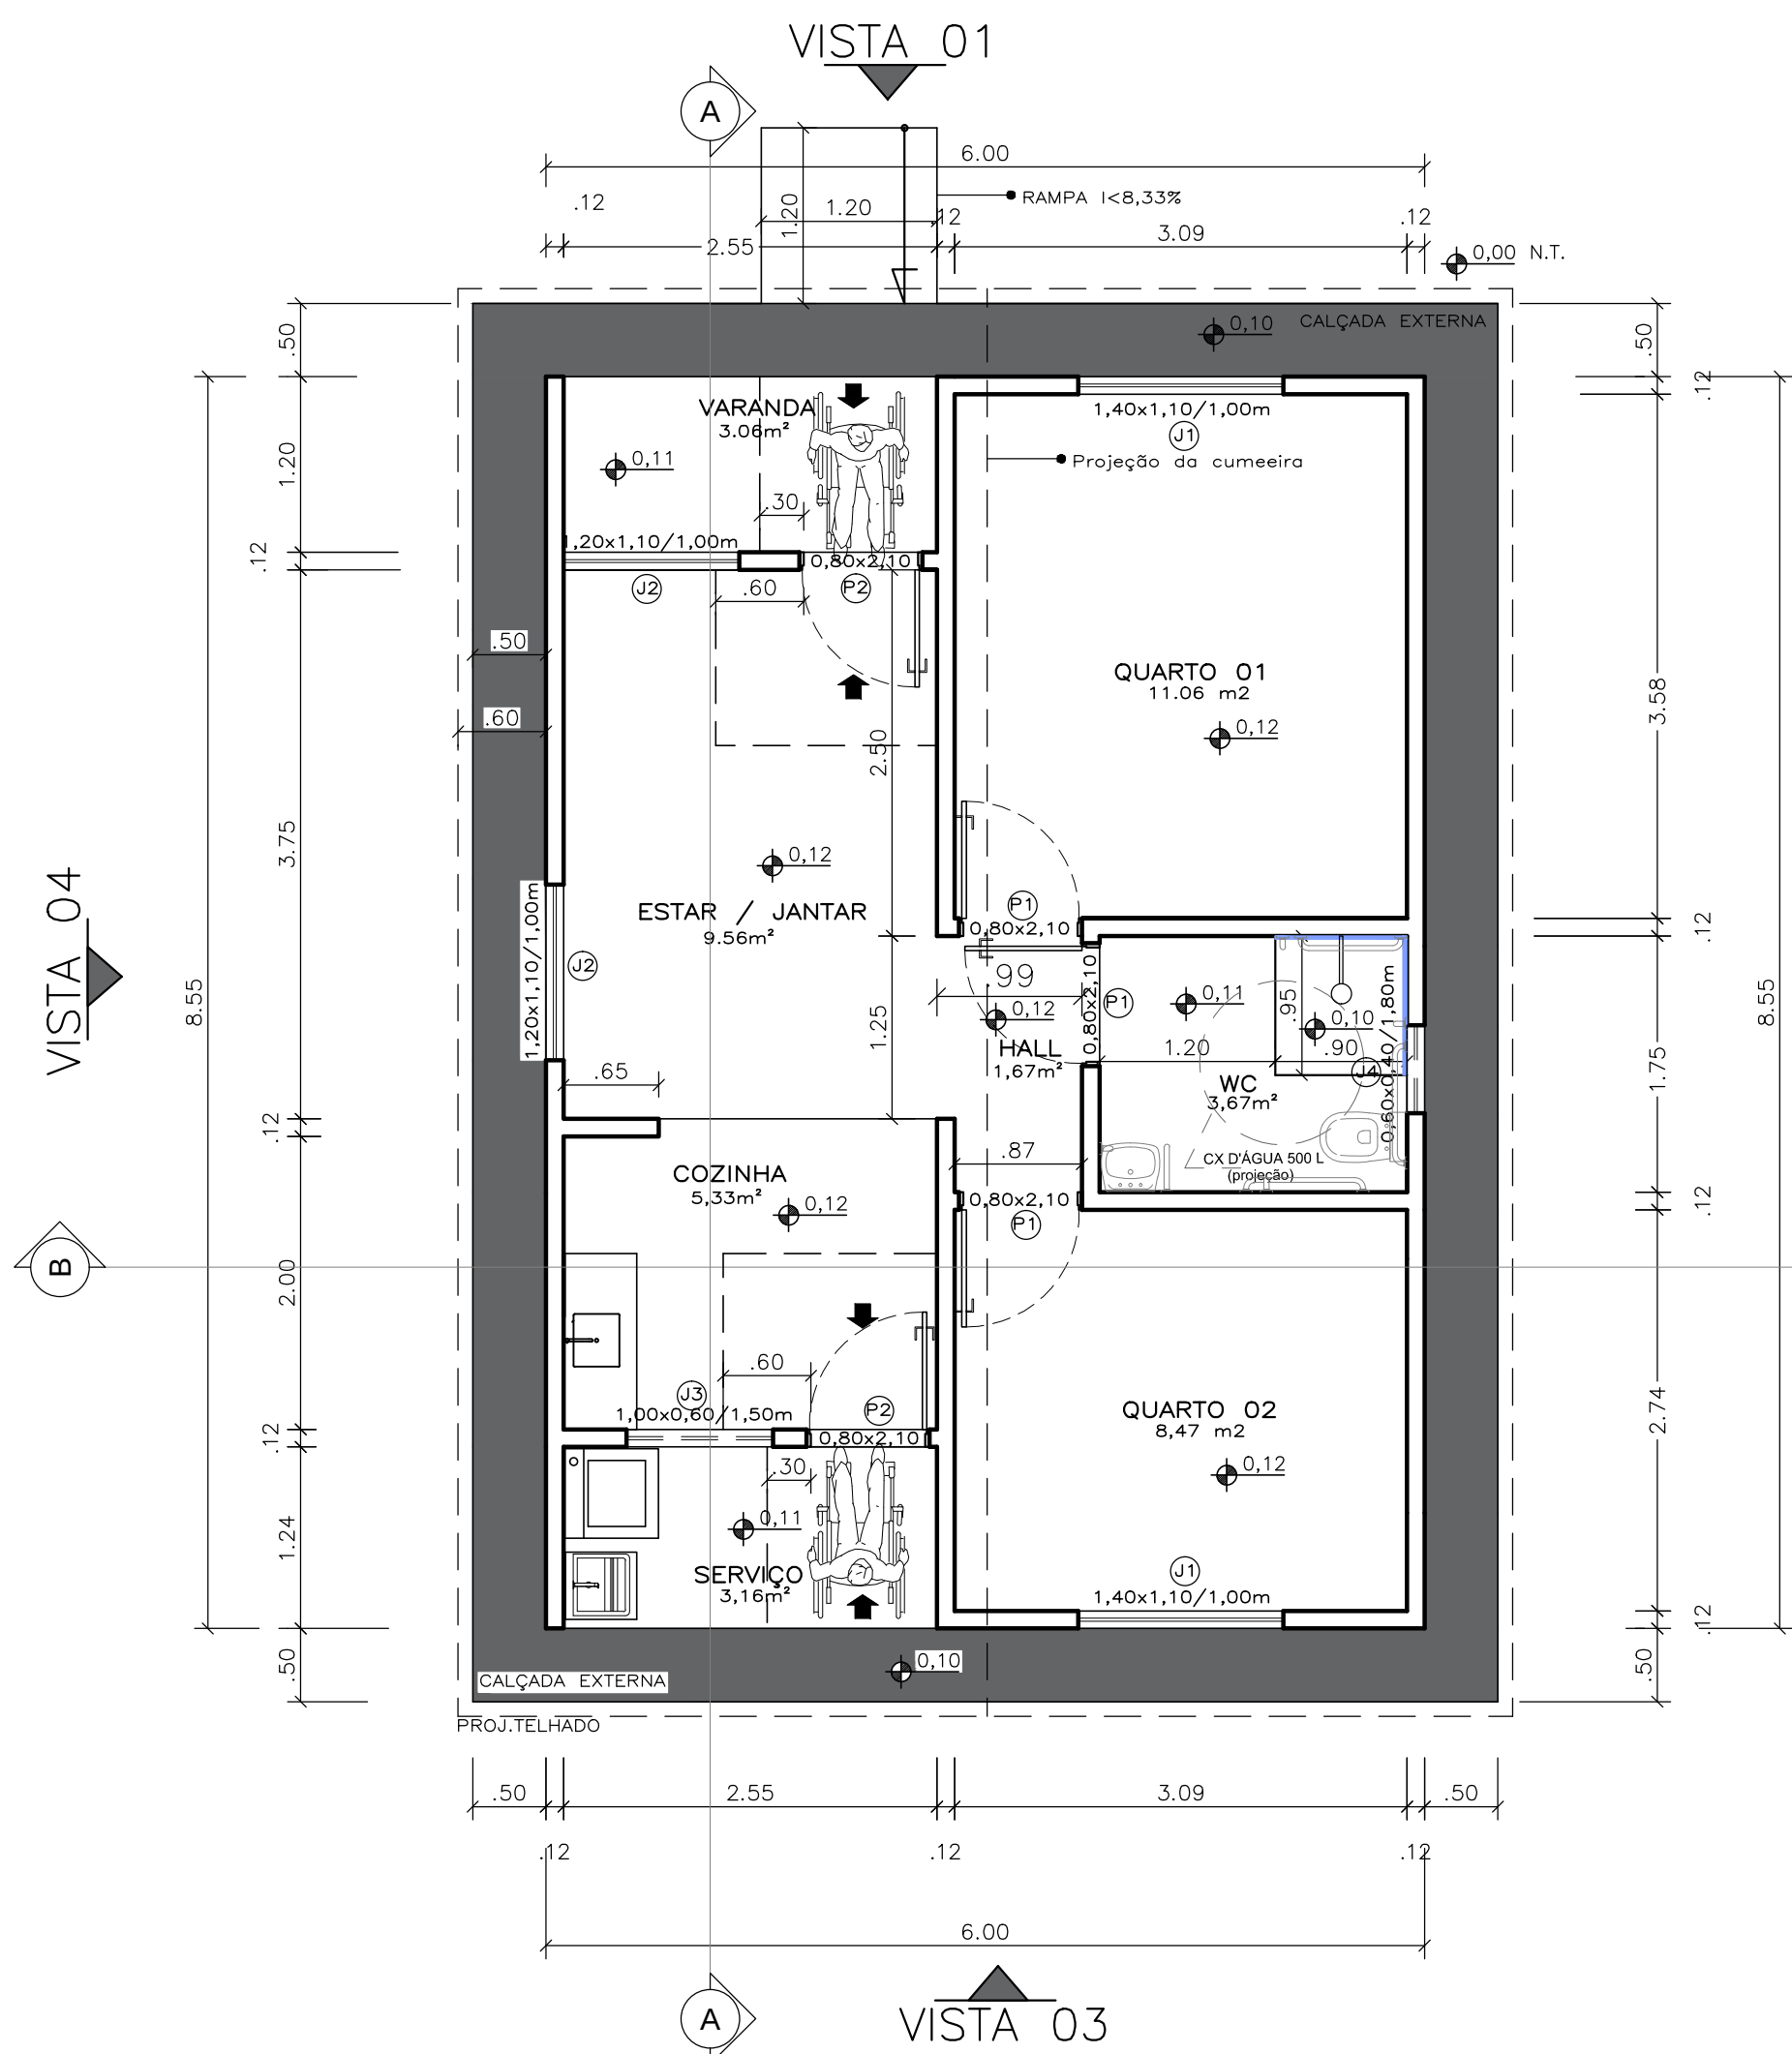


VISTA 04

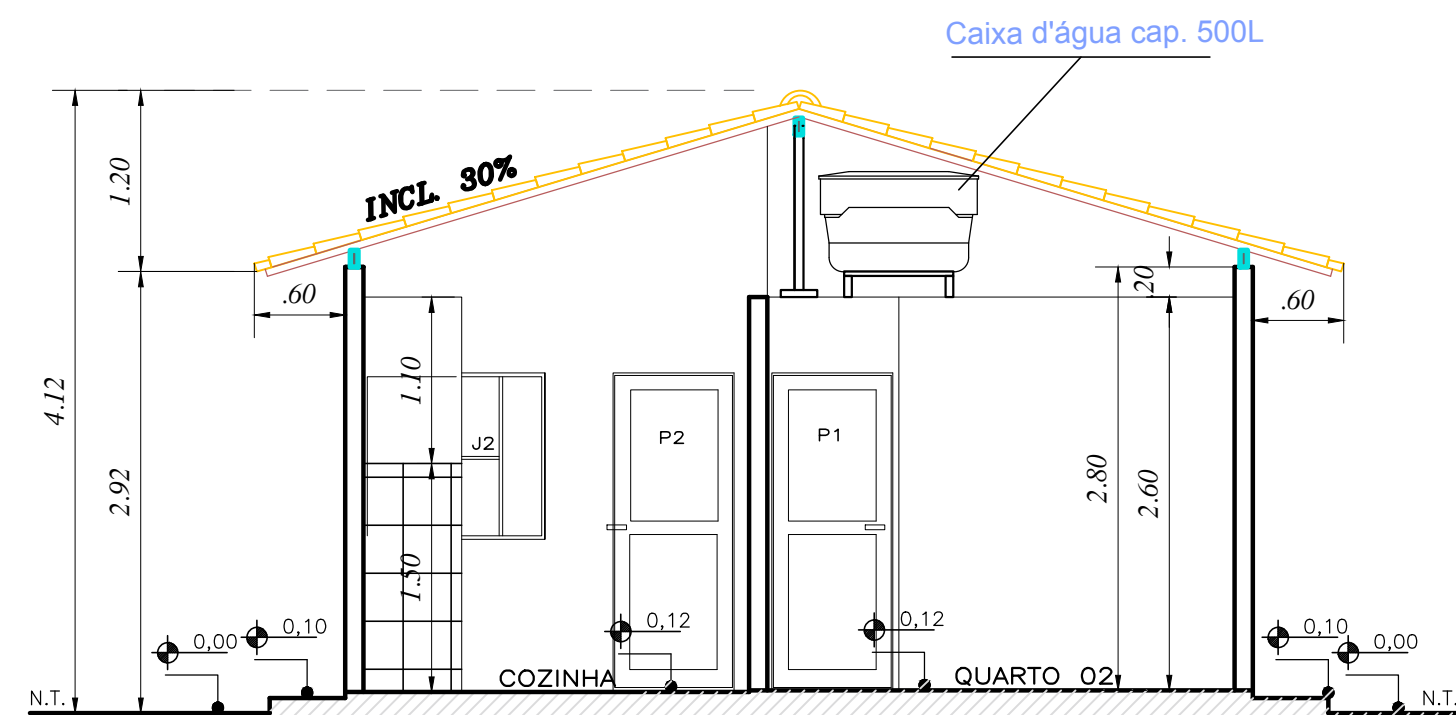

LEGENDA:
PAREDE COM REVESTIMENTO ATÉ H= 2.60M (BOX DO BANHEIRO)

RESIDÊNCIA
CORTE B-B'
ESC: 1/50

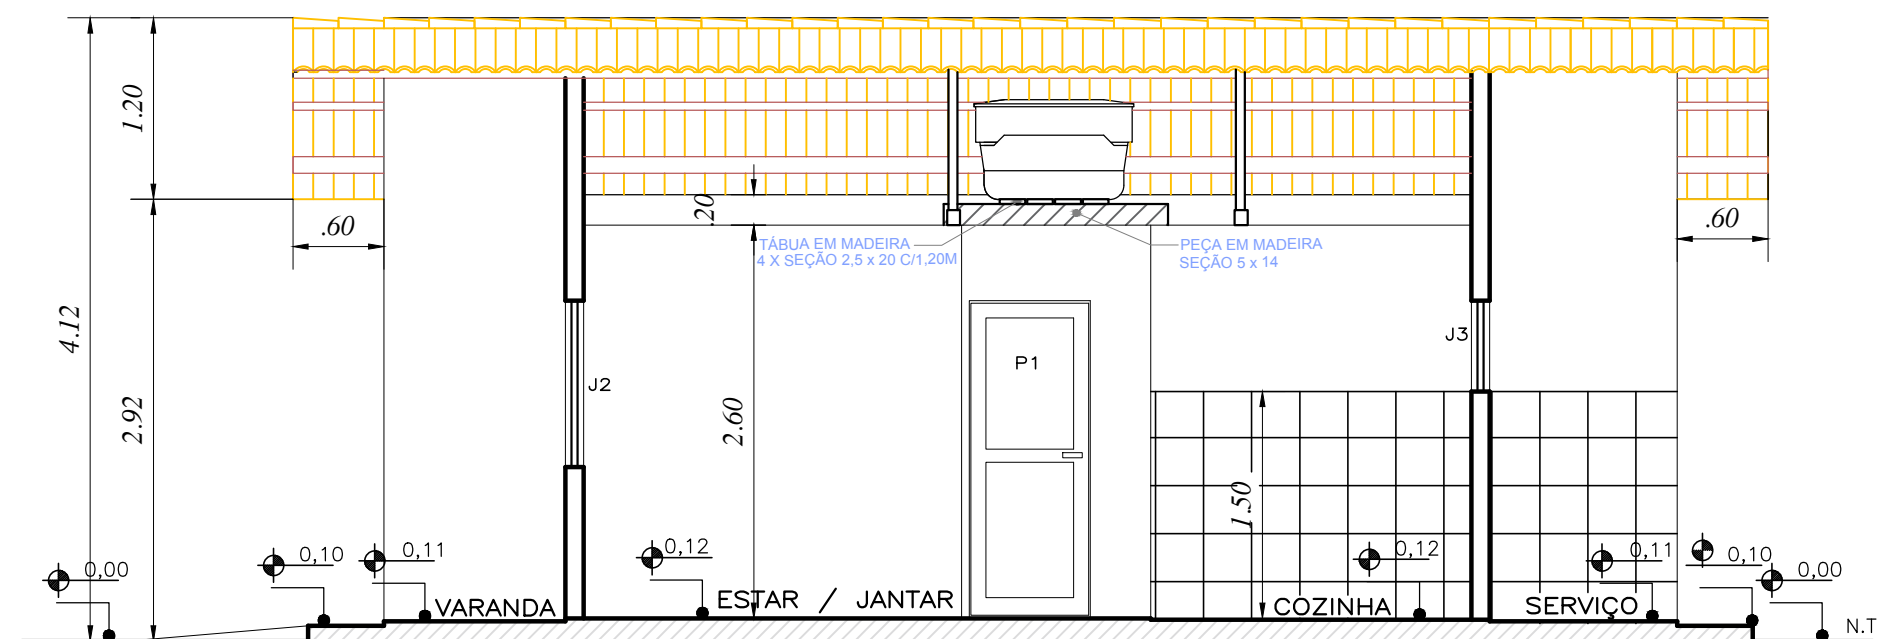


RESIDÊNCIA
CORTE A-A'
ESC: 1/50

REVESTIMENTOS, ACABAMENTOS E PINTURA					
AMBIENTE	PISO, RODAPÉ E SOLEIRA	PAREDE	TETO	PEITORIL	
Sala	contra piso alissado, 3 cm, sobre radier, revestido com piso cerâmico e rodapé cerâmico de 08cm (escorial, Elizabeth, cerisna)	Chapisco no traço 1:3, Reboco c/ massa pronta na esp. 1,5 cm. Pintura látex Econômica sobre reboco, em 2 demãos (hidro, coral, suvenil)			
Dormitório e circulação	contra piso alissado, 3 cm, sobre radier, revestido com piso cerâmico e rodapé cerâmico de 08cm (escorial, Elizabeth, cerisna)	Chapisco no traço 1:3, Reboco c/ massa pronta na esp. 1,5 cm. Pintura látex Econômica sobre reboco, em 2 demãos (hidro, coral, suvenil)			
Banheiro Social	contra piso alissado, 3 cm, sobre radier, revestido com piso cerâmico (escorial, Elizabeth, cerisna)	Chapisco no traço 1:3, Reboco c/ massa pronta na esp. 1,5 cm. Azulejo 20 x 30 liso de 1ª linha, marca Escorial, elizabeth ou cerisna, até altura de 1,50, em todas as paredes e até o forro na área da ducha, restante em pintura látex Econômica	Forro em placas de PVC, liso.		
Cozinha	Contra piso alissado, 3 cm, sobre radier, revestido com piso cerâmico (escorial, Elizabeth, cerisna)	Chapisco no traço 1:3, Reboco c/ massa pronta na esp. 1,5 cm. Pintura látex Econômica sobre reboco, em 2 demãos (hidro, coral, suvenil). Azulejo 20 x 30 liso de 1ª linha, marca Escorial, elizabeth ou cerisna, até altura de 1,50, em todas as paredes.			
Área Serviço	Contra piso alissado, 3 cm, sobre radier, revestido com piso de argamassa com acabamento liso.	Chapisco no traço 1:3, Reboco c/ massa pronta na esp. 1,5 cm. Pintura látex Standard sobre reboco, em 2 demãos (hidro, coral, suvenil). Azulejo 20 x 30 liso de 1ª linha, marca Escorial, elizabeth ou cerisna, até altura de 1,50, em todas as paredes.			
ÁREA EXTERNA	Passeio com 50 cm de largura em todo o perímetro da casa em piso cimentado desengipado traço 1:5, e = 5 cm	Chapisco no traço 1:3, Reboco c/ massa pronta na esp. 1,5 cm. Pintura látex Standard sobre reboco, em 2 demãos (hidro, coral, suvenil).			


RESIDÊNCIA
PLANTA BAIXA
ESC: 1/50

ALTURA LOUÇAS / APARELHOS	
Pia de Cozinha	90 cm
Tanque	90 cm
Pia do Banheiro	90 cm
Chuveiro	210 cm
Bacia Sanitária	45 cm
Obs: Medidas a partir do piso pronto	

RESIDÊNCIA
PLANTA COBERTURA
ESC: 1/50

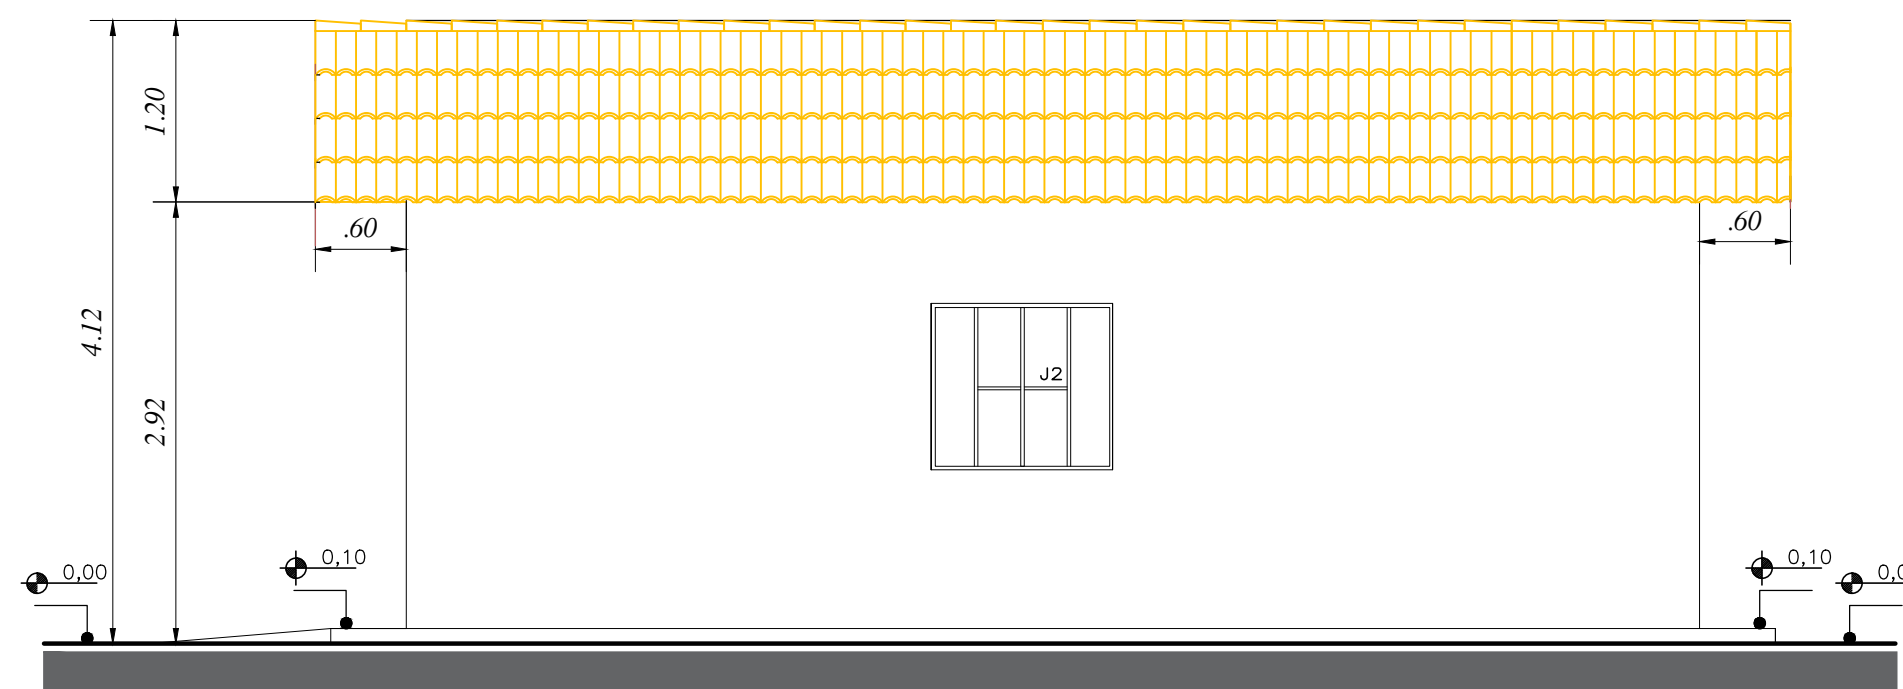

RESIDÊNCIA
VISTA 04
ESC: 1/50

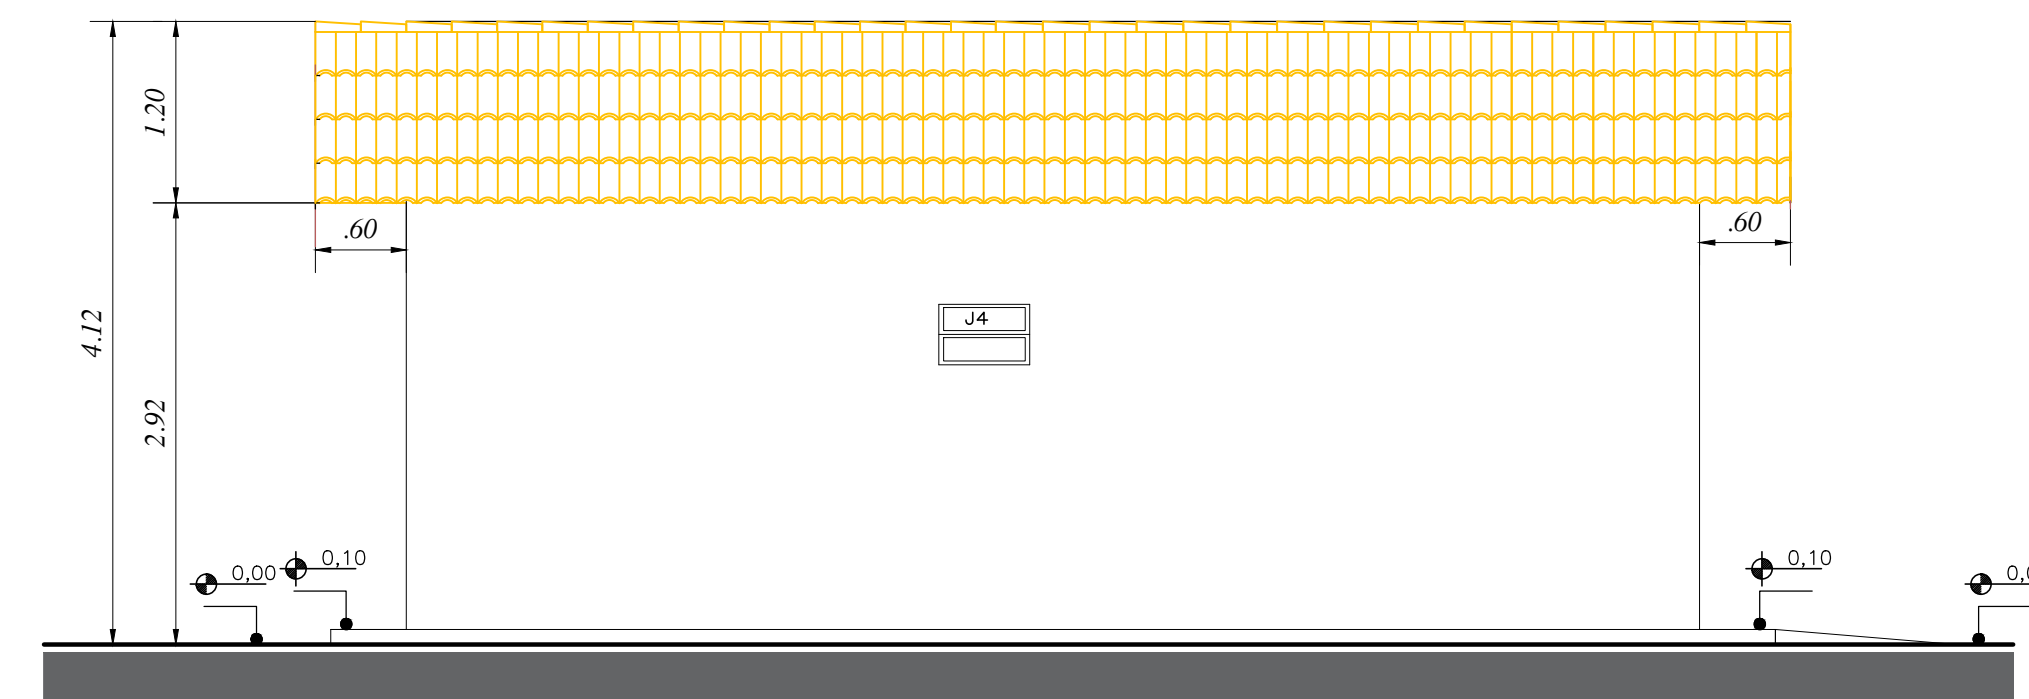


RESIDÊNCIA
VISTA 02
ESC: 1/50


QUADRO DE ESQUADRIAS					
PORTAS					
TIPO	QUANT	DIMENSÕES	ÁREA (M2)	MATERIAL	PINTURA
P1	3,00	0,80 X 2,10	5,04	MADEIRA SEMIOCA	Esmalte
P2	2,00	0,80 X 2,10	3,36	ALUMÍNIO	Esmalte sobre fundo preparador
JANELAS					
TIPO	QUANT	DIMENSÕES	ÁREA (M2)	MATERIAL	PINTURA
J1	2,00	1,40 X 1,10 / 1,00	3,08	ALUMÍNIO COM VENEZIANA	Esmalte sobre fundo preparador
J2	2,00	1,20 X 1,10 / 1,00	2,64	ALUMÍNIO	Esmalte sobre fundo preparador
J3	1,00	1,00 X 0,80 / 1,50	0,80	ALUMÍNIO	Esmalte sobre fundo preparador
J4	1,00	0,80 X 0,40 / 1,80	0,24	ALUMÍNIO	Esmalte sobre fundo preparador
TOTAL (M2)			14,96		

LEGENDA:

PAREDE COM REVESTIMENTO ATÉ H= 2.60M (BOX DO BANHEIRO)

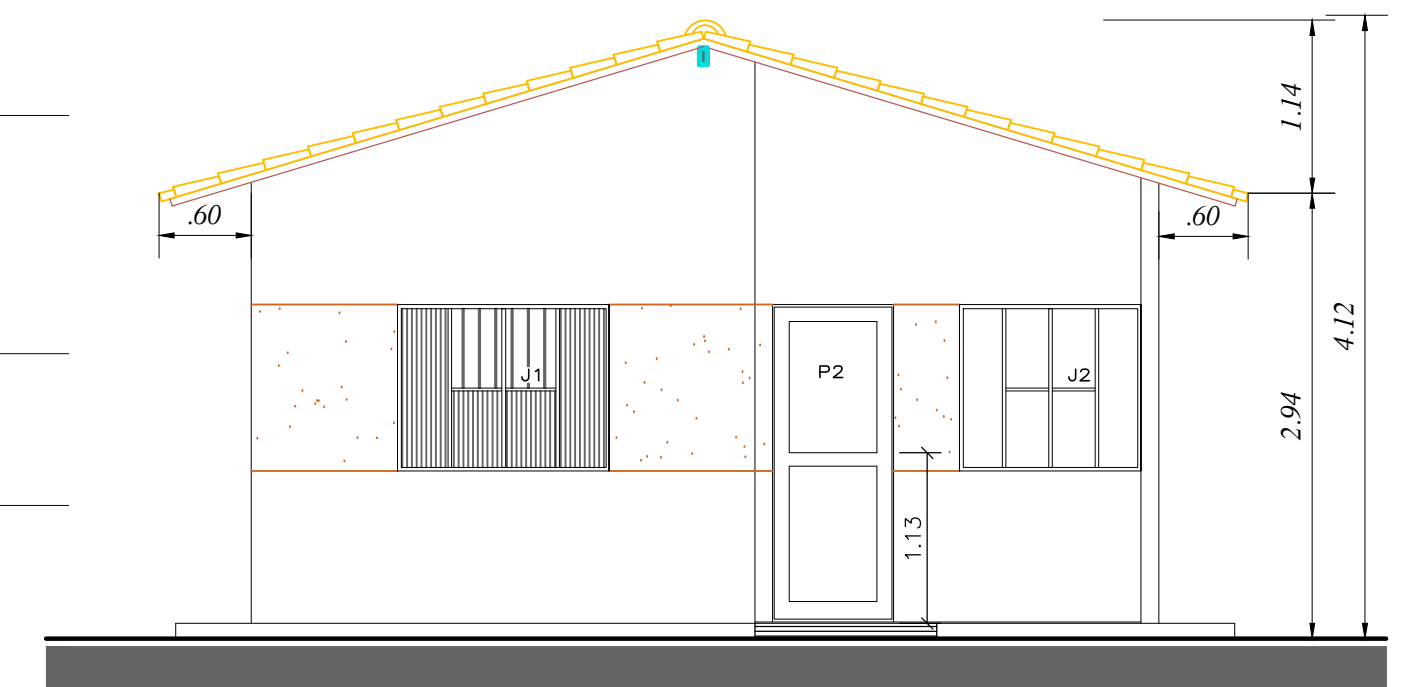

RESIDÊNCIA
VISTA 01
ESC: 1/50

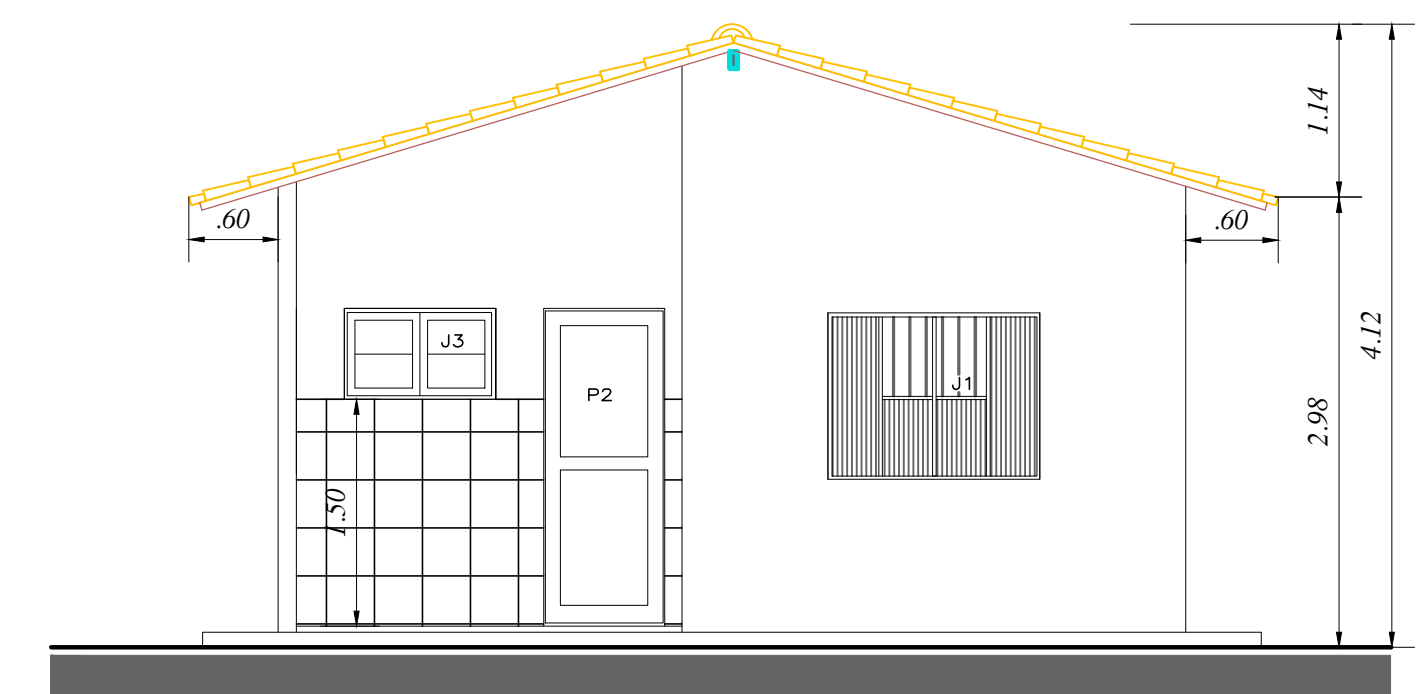

RESIDÊNCIA
VISTA 03
ESC: 1/50

TÉCNICO RESPONSÁVEL
ANDERSON JOSÉ DOS SANTOS
ENG.º CIVIL 270051157-3



PREF. MUNICIPAL DE ITABAIANINHA/SE
SECRETARIA MUNICIPAL DE OBRAS

PROPRIETÁRIO

PREF. MUNICIPAL DE ITABAIANINHA/SE

EMPREENDIMENTO

CONSTRUÇÃO DE 40 UH PROGRAMA FNHIS
PROPOSTA: 041000/2025

ENDEREÇO

ROD. CONTORNO, S/N, BAIRRO TABOCAS

PROJETO

PROJETO ARQUITETÔNICO

ASSUNTO DA FOLHA

PLANTA BAIXA, COBERTURA, FACHADA E CORTES

DIGITALIZAÇÃO

ANDERSON

OBJETIVO

CONSTRUÇÃO NOVA

Nº FOLHA

01/02

REVISÃO

REV. 01

ESCALA DE PLOTAGEM

1:50

DATA

SET / 2025