



PASSEIO

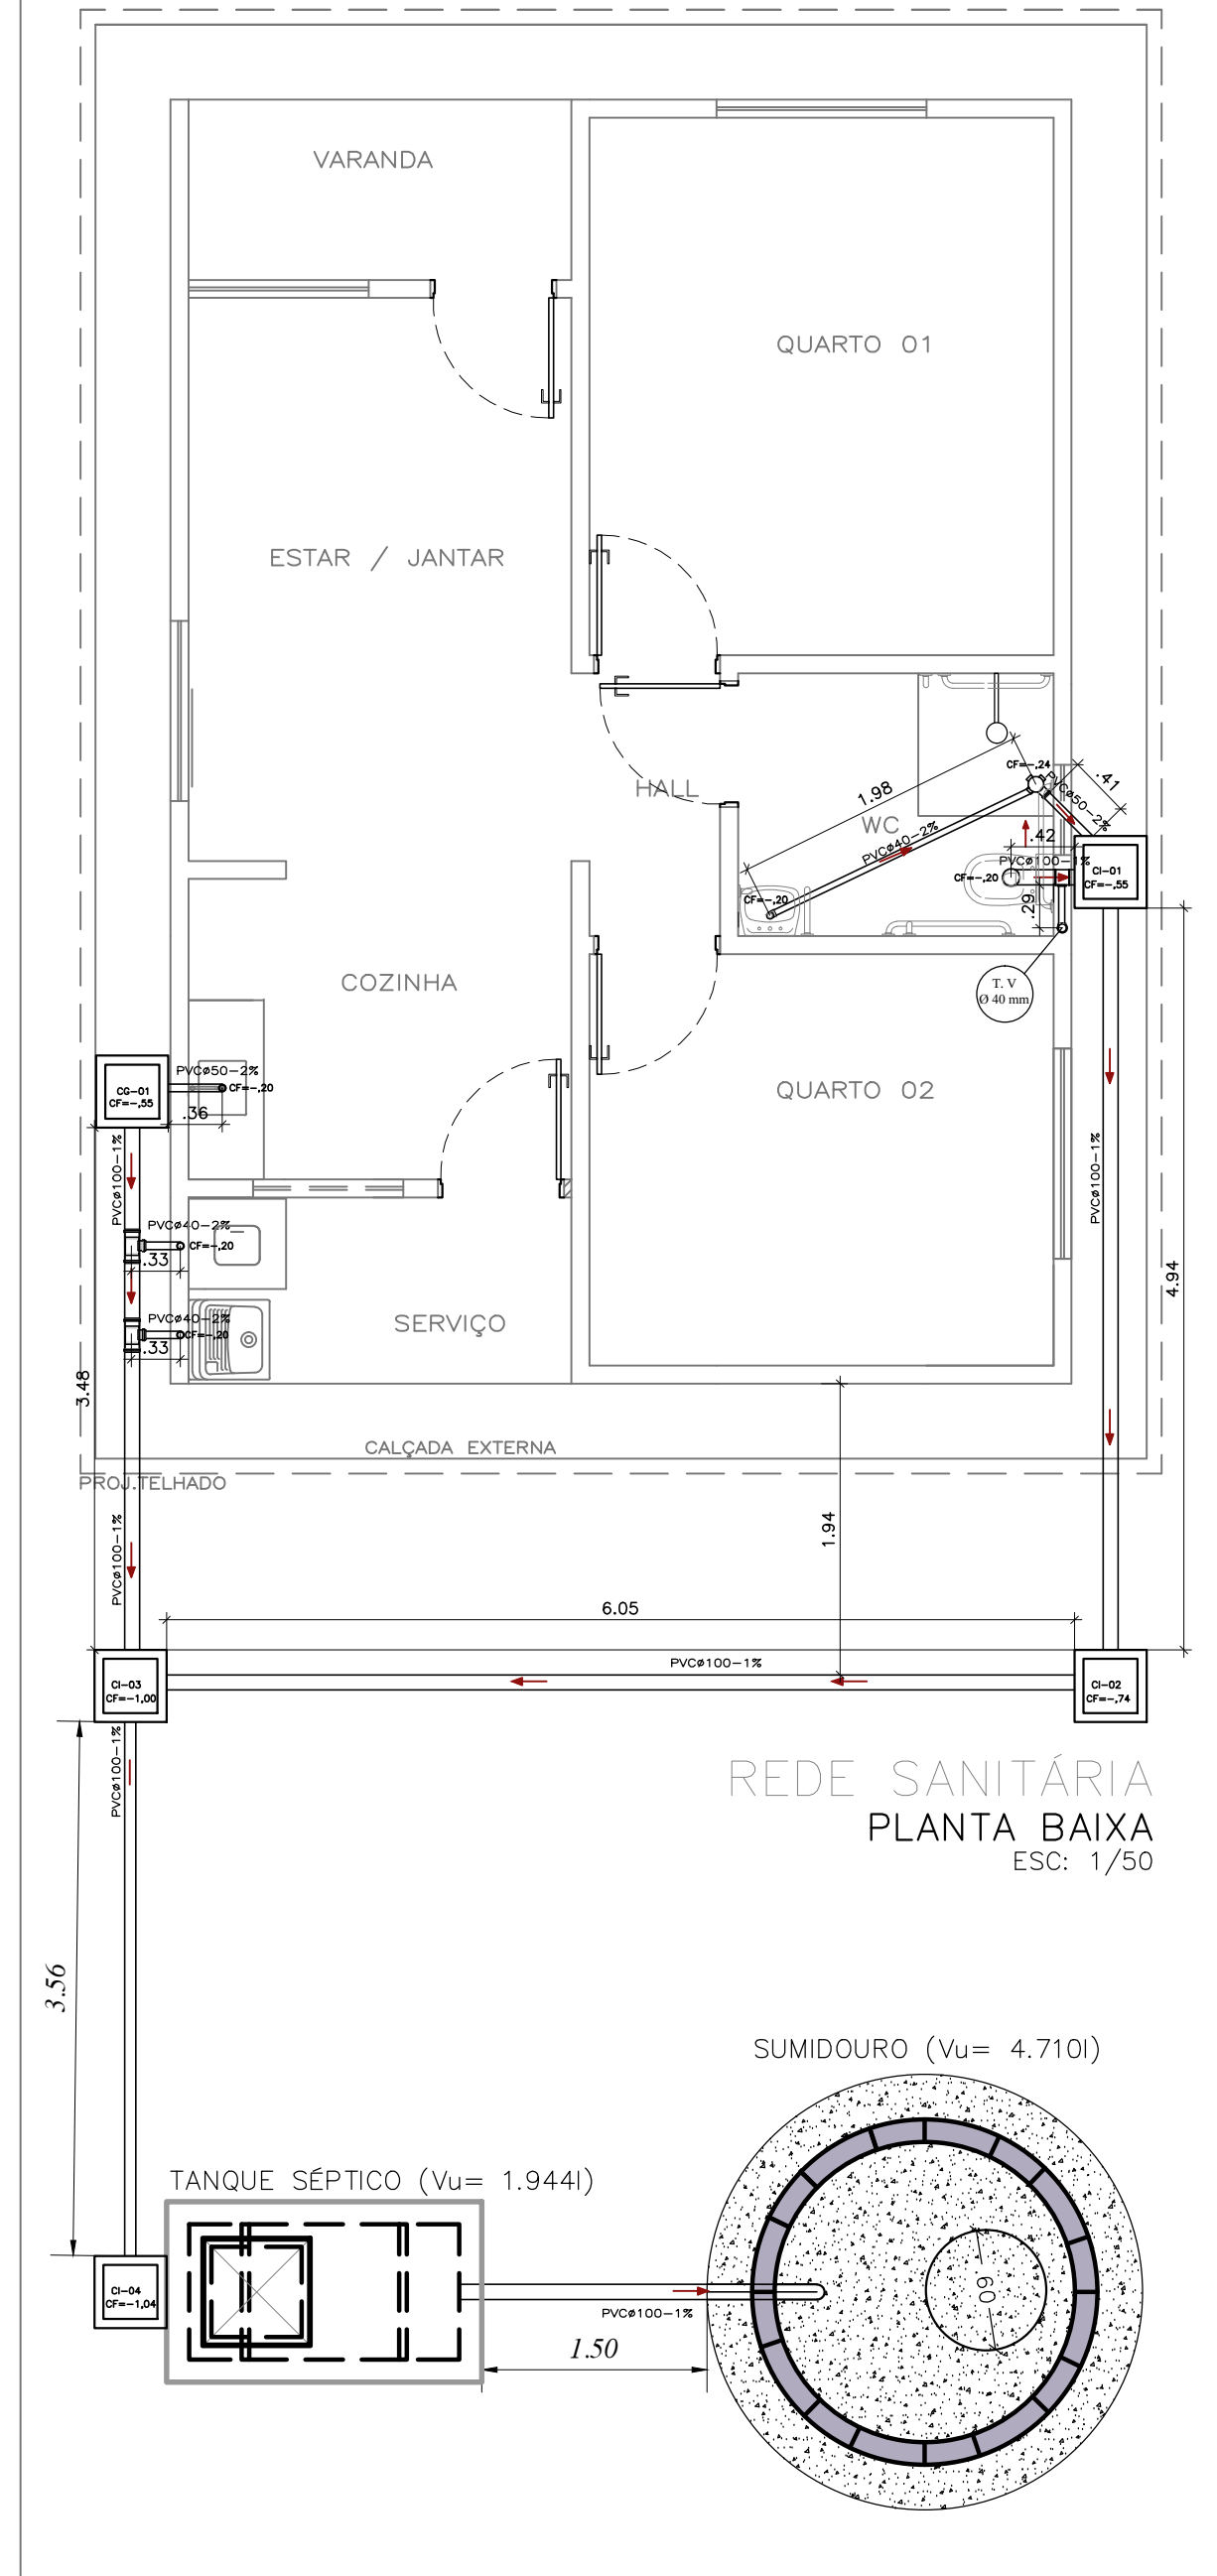


REDE SANITÁRIA
PLANTA BAIXA
ESC: 1/50

DET. CAIXA DE GORDURA – CG

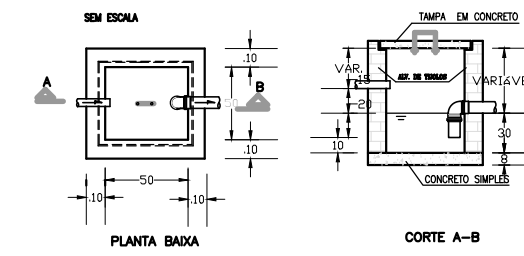


DET. CAIXA DE INSPEÇÃO – CI

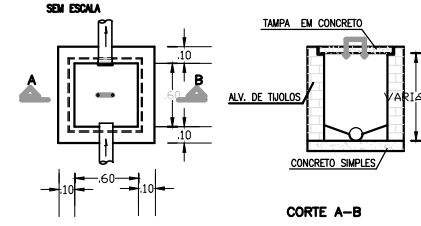


LISTA DE MATERIAIS			
ITEM	DESCRIÇÃO	UNIDADE	QUANTIDADE
1	CAIXA DE INSPEÇÃO – CI	UND	3
2	CAIXA DE GORDURA – CG	UND	1
3	TUBO PVC PARA ESGOTO D=100MM	Metros	26,02
4	TUBO PVC PARA ESGOTO D=50MM	Metros	2,26
5	TUBO PVC PARA ESGOTO D=40MM	Metros	4,44
7	RALO SIFONADO 50X40 MM	UND	1
8	TÊ EM PVC DE 100MM REDUÇÃO 40MM	UND	2
9	CURVA EM PVC 40MM	UND	2

ALTURAS VERTICAIS PARA PONTOS DE ESGOTO	
PONTOS DE SAÍDA DE ESGOTO	ALTURAS EM m
W.C.	0,40
MÃO DE LAVAR ROUPA	0,60
PIA COM SIFÃO	0,35
LAVATÓRIO	0,35

LEGENDA:
CF – COTA DE FUNDO
CS – COTA DE SAÍDA
CE – COTA DE ENTRADA

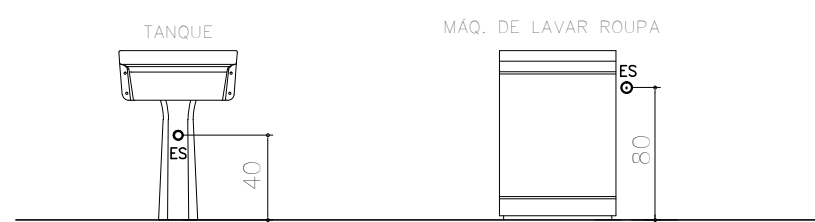


LIGAÇÃO DE LAVATÓRIO	
LISTA DE MATERIAL	
1	VALVULA P/ LAVATÓRIO, CROMADA
2	ADAPTADOR PARA VALVULA DE LAVATÓRIO 40mm (ED-30)
3	JOELHO 90° 40mm C/ BOLSAS P/ ANEL DE VEDAÇÃO
4	CURVA 90° 40mm
5	TUBO P/ ESGOTO SECUNDÁRIO 40mm
6	SINALE PLÁSTICO
7	COTOVELO AZUL 20 mm x 1/2" ELUMPLAST
8	TUBO PVC SOLDAVEL 20mm
9	JOELHO 90° 40mm
10	TORNEIRA PARA LAVATÓRIO HIDRO-MECÂNICA

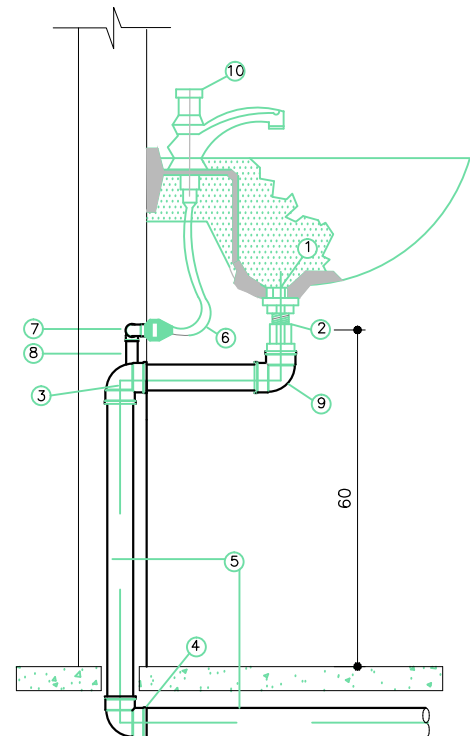


DETALHE 01
LIGAÇÃO DE LAVATÓRIO
SEM ESCALA

PIA COM SIFÃO	
LISTA DE MATERIAL	
1	VALVULA PARA PIA
2	SIFÃO 1 1/2" ROSCÁVEL C/PLA
3	JOELHO 90° SOLDAVEL E COM ROSCA 50 mm
4	CURVA 90° CURTA, 50 mm
5	TUBO DE PVC RÍGIDO P/ ESGOTO SECUNDÁRIO 50 mm
6	JOELHO 90° SOLDAVEL 850mm
7	TUBO DE PVC RÍGIDO SOLDAVEL, MARROM (3/4")
8	JOELHO 90° SOLDAVEL E COM BUCHA DE LATÃO 25 mm x 3/4"
9	JOELHO 90° 40mm
10	TORNEIRA PARA PIA – 83/4"

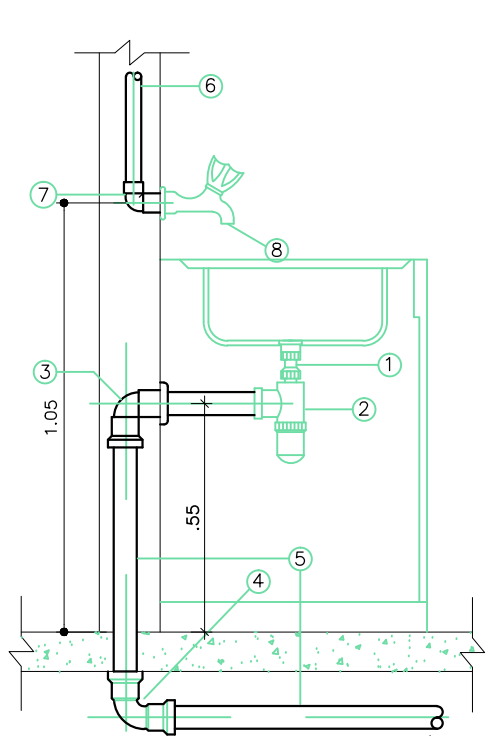

DETALHE 02
PIA COM SIFÃO
SEM ESCALA




TANQUE	
LISTA DE MATERIAL	
1	VALVULA PARA TANQUE COM SAÍDA SOLDAVEL
2	ADAPTADOR PARA VALVULA DE PIA – 50mm x 1 1/2"
3	LUA DE CORRER PARA ESGOTO SECUNDÁRIO 50mm
4	TUBO DE PVC RÍGIDO P/ ESGOTO SECUNDÁRIO 50 mm
5	JOELHO 90° SOLDAVEL 850mm
6	TUBO DE PVC RÍGIDO SOLDAVEL, MARROM (3/4")
7	JOELHO 90° SOLDAVEL E COM BUCHA DE LATÃO 25 mm x 3/4"
8	TORNEIRA PARA TANQUE – 83/4"

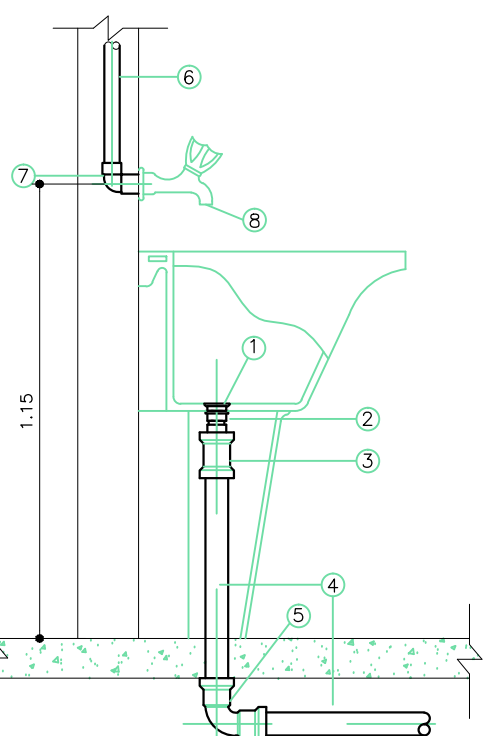

DETALHE 03
TANQUE
SEM ESCALA

TANQUE SÉPTICO (Vu= 1.944l)


ESCALA: S/ESC

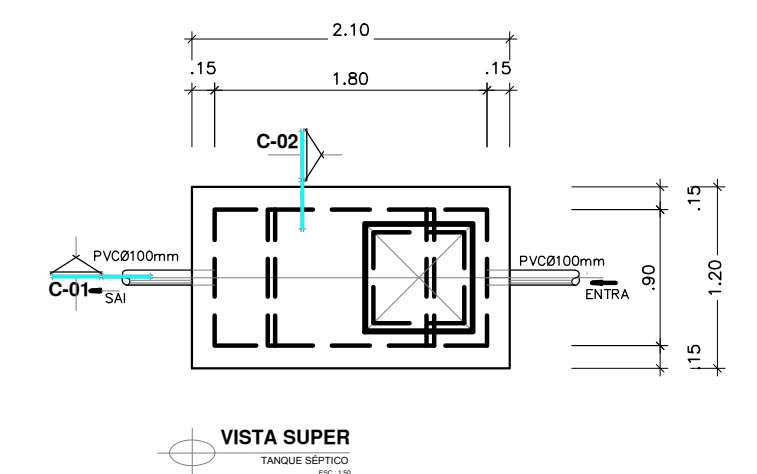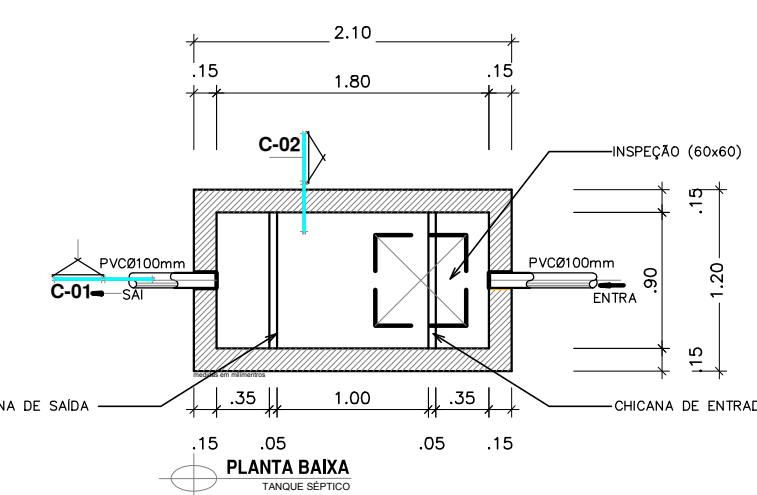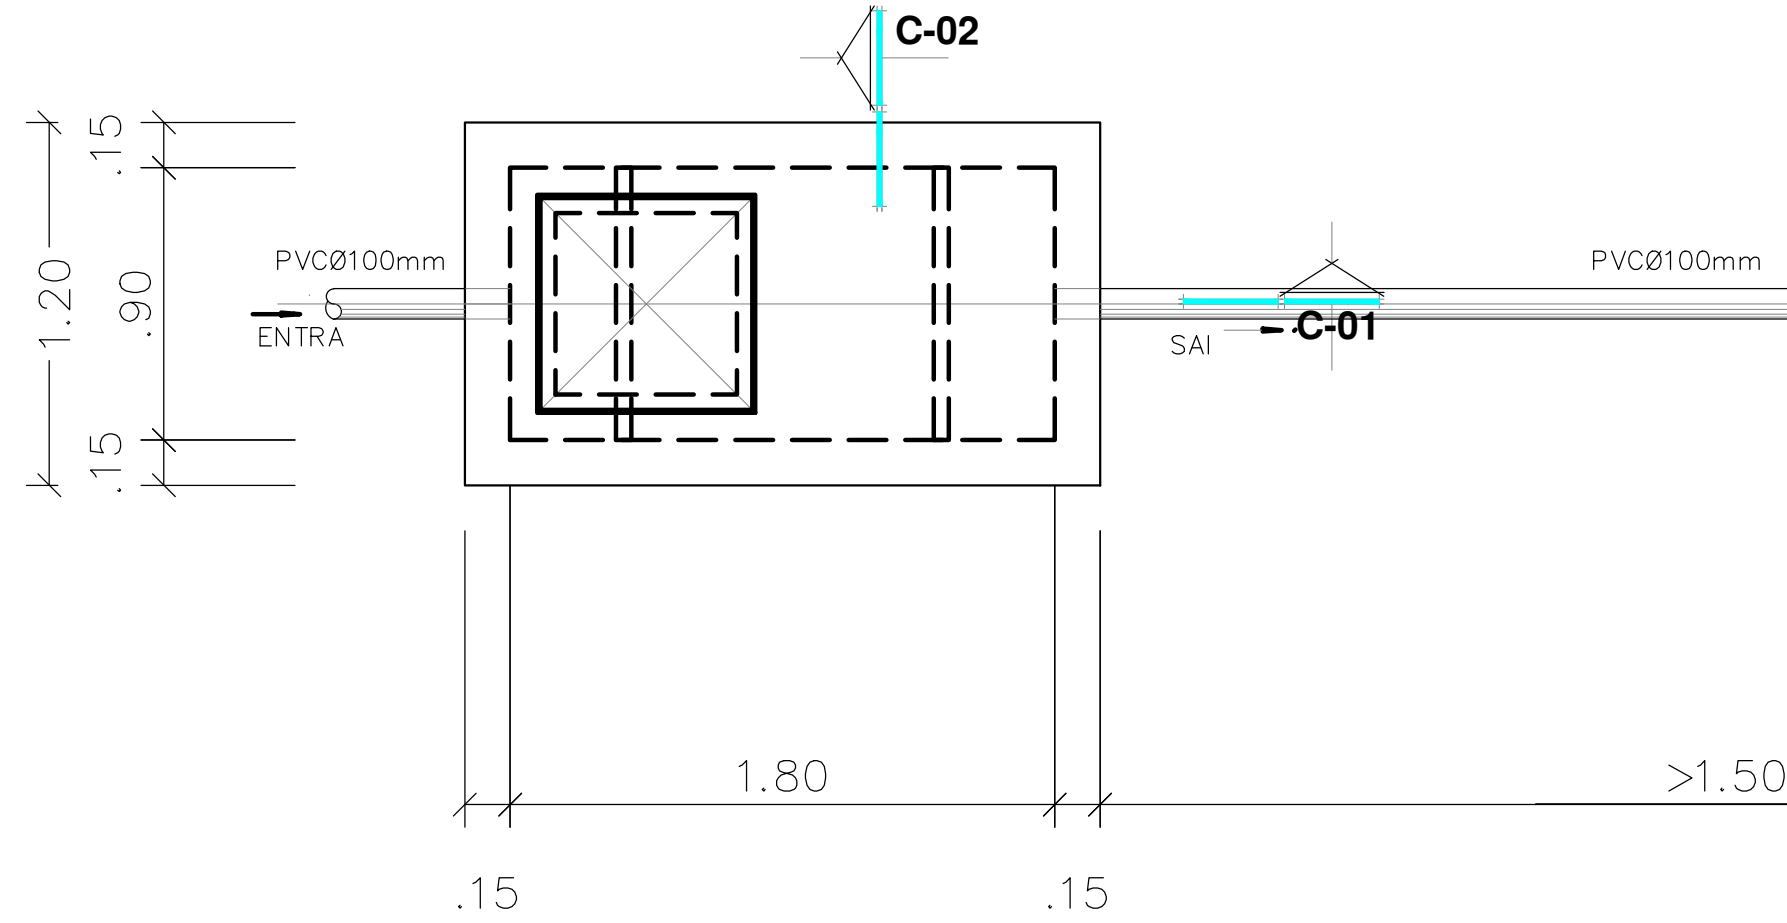

VISTA SUPER
TANQUE SÉPTICO
SEM ESC.


SUMIDOURO (Vu= 4.710l)

ESCALA: S/ESC

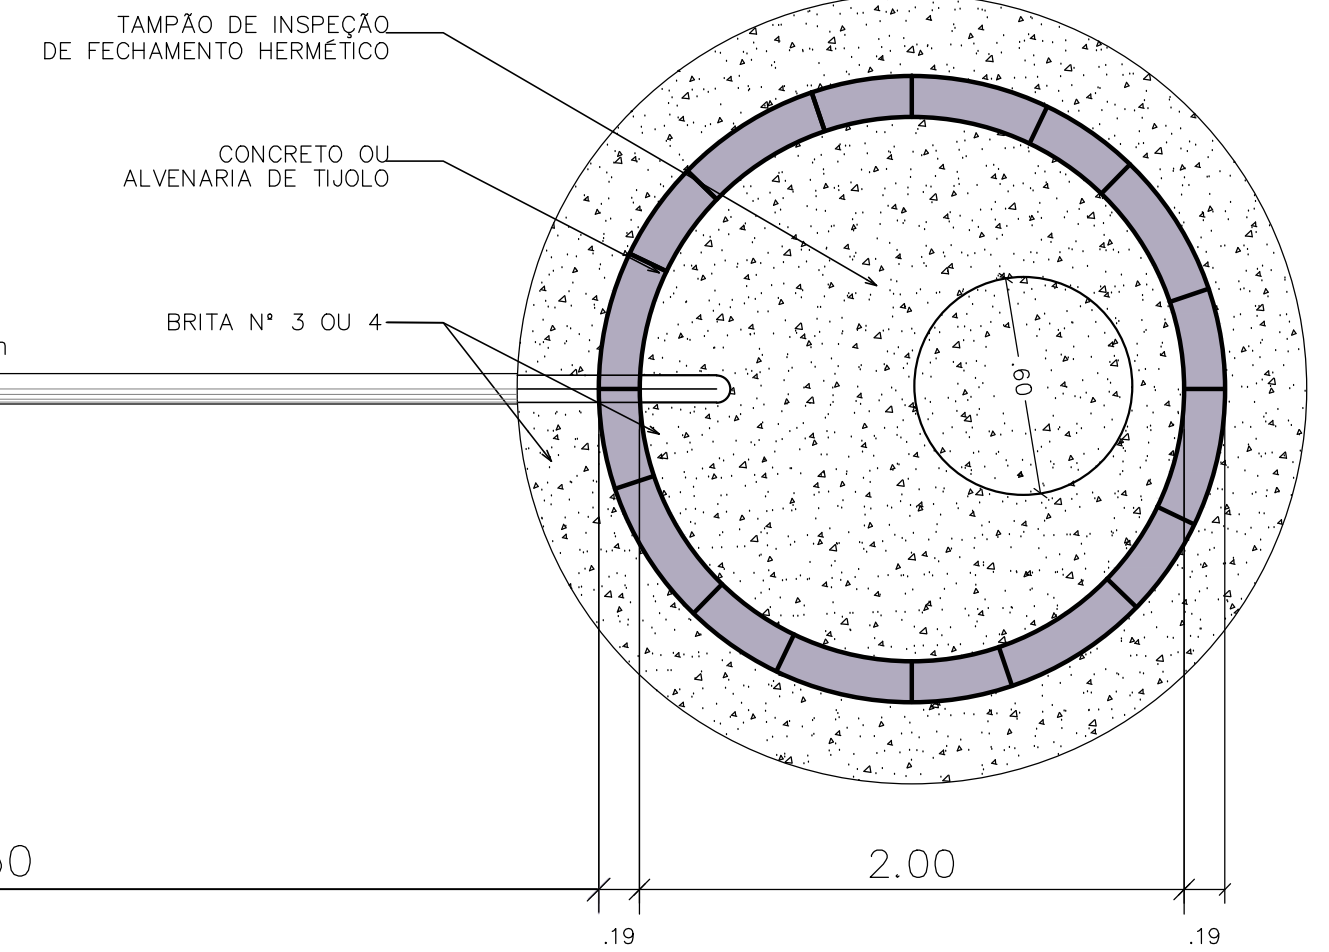

CORTE SUMIDOURO

ESCALA: S/ESC

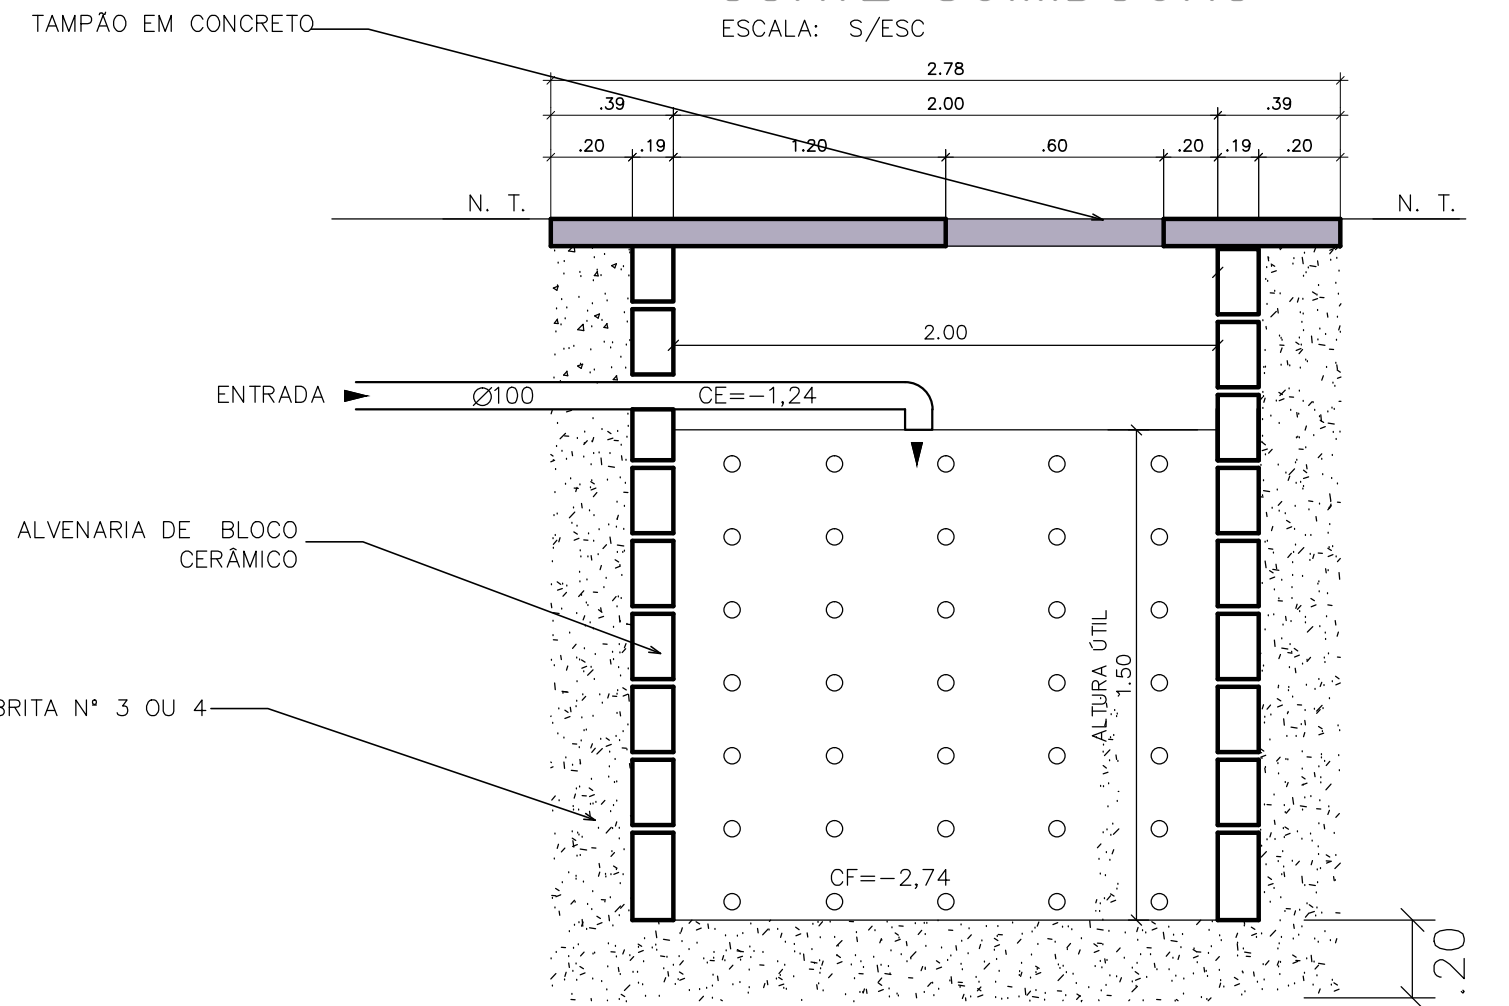

TÉCNICO RESPONSÁVEL
ANDERSON JOSÉ DOS SANTOS
ENG.º CIVIL 270051157-3



PREF. MUNICIPAL DE ITABAIANINHA/SE
SECRETARIA MUNICIPAL DE OBRAS

PROPRIETÁRIO

PREF. MUNICIPAL DE ITABAIANINHA/SE

EMPREENDIMENTO

CONSTRUÇÃO DE 40 UH PROGRAMA FNHIS
PROPOSTA: 041000/2025

ENDEREÇO

ROD. CONTORNO, S/N, BAIRRO TABOCAS

PROJETO

PROJETO SANITÁRIO, FOSSA E SUMIDOURO

ASSUNTO DA FOLHA

PLANTA BAIXA E DETALHES

DIGITALIZAÇÃO

ANDERSON

OBJETIVO

CONSTRUÇÃO NOVA

Nº FOLHA

01/01

REVISÃO

REV. 01

ESCALA DE PLOTAGEM

1:50

DATA

SET / 2025