

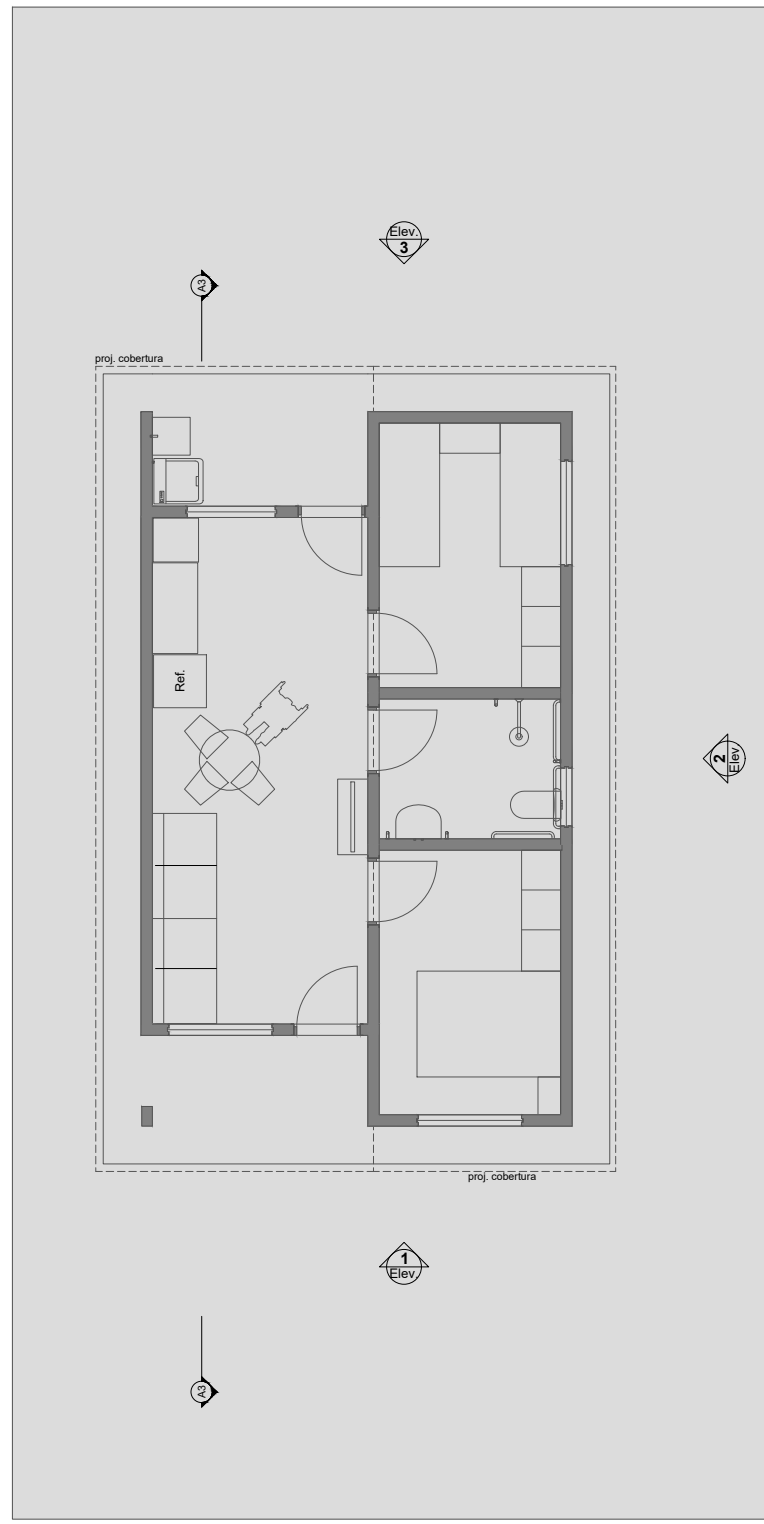



0 Planta Térreo
Escala: 1:50

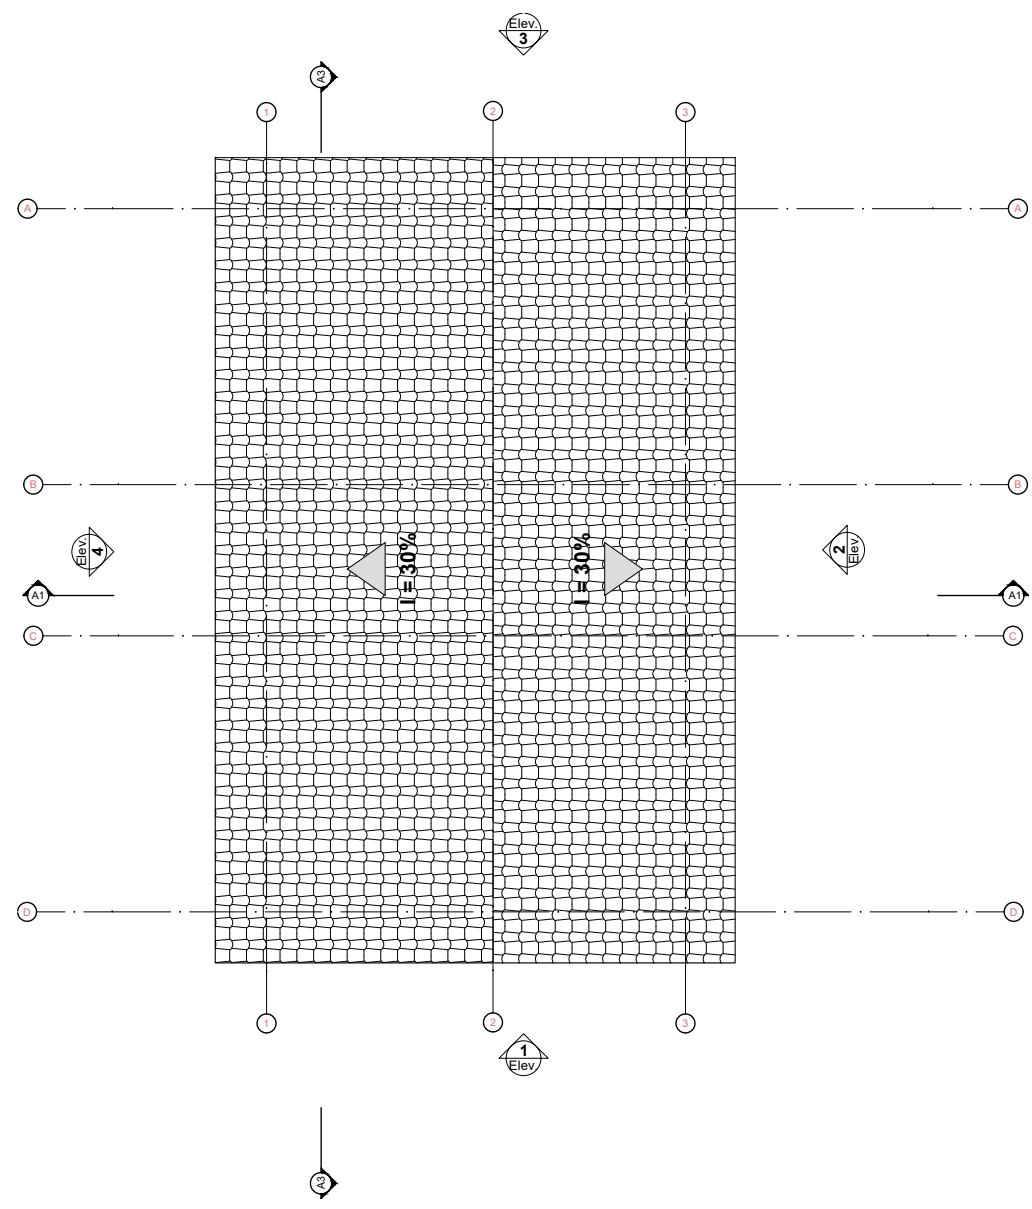


1 LAYOUT
Escala: 1:100

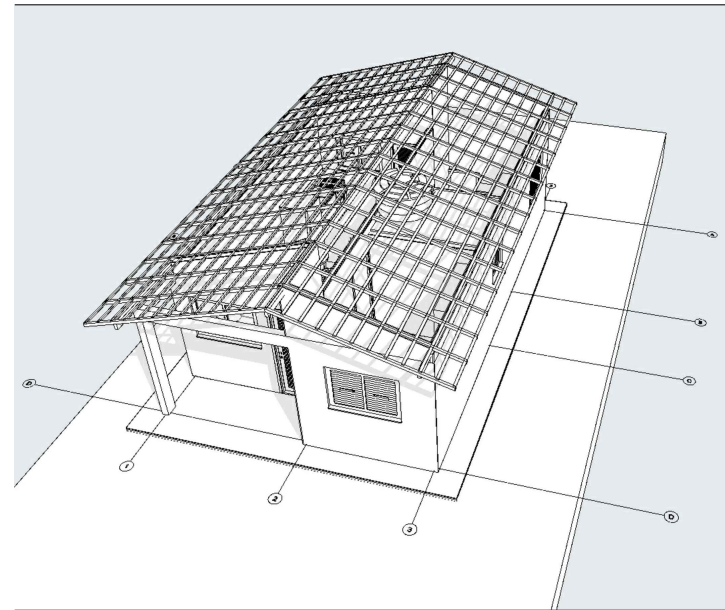


3 Planta Cobertura
Escala: 1:50

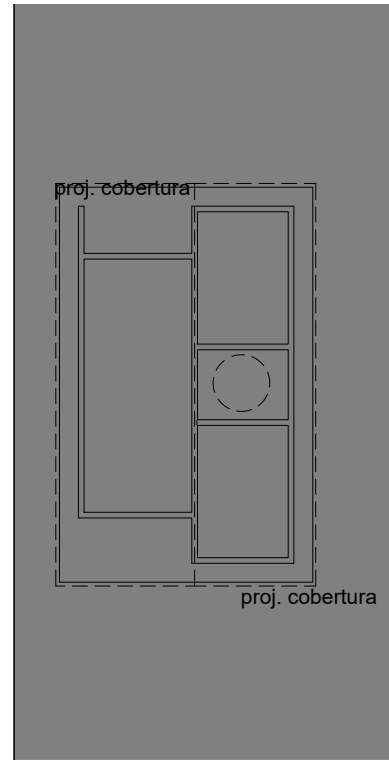


2 Implantação
Escala: 1:200

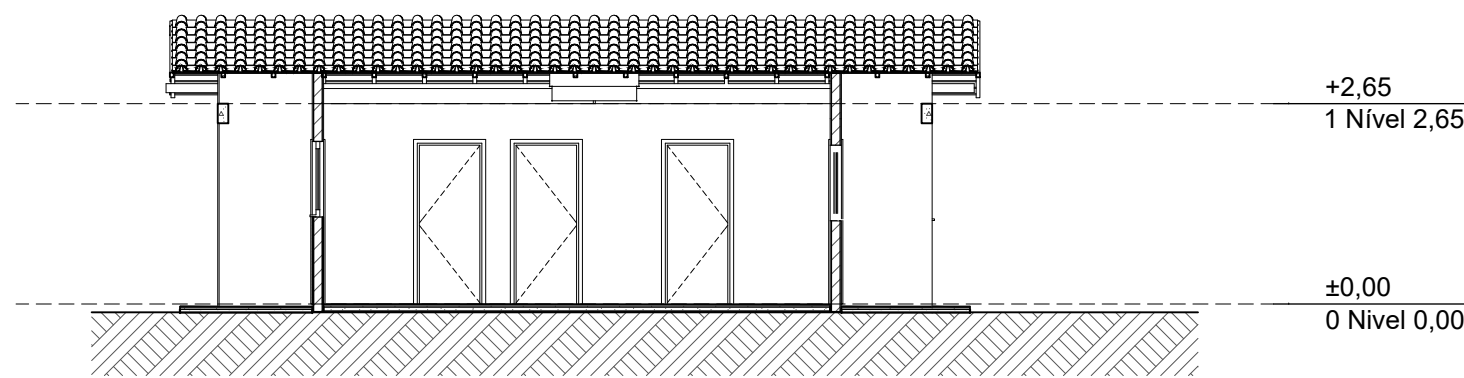


A3 Corte
Escala: 1:100

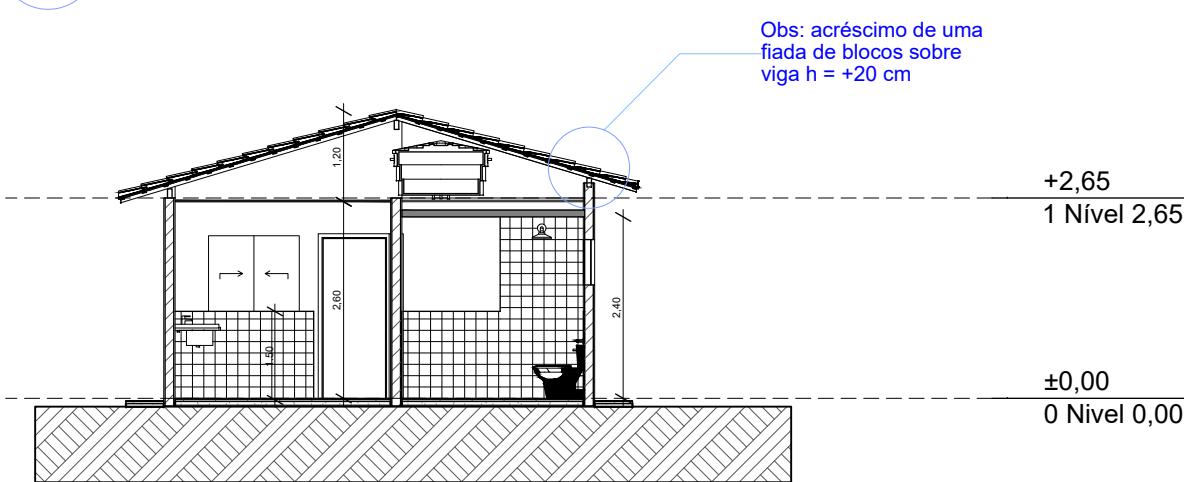


A1 Corte
Escala: 1:100

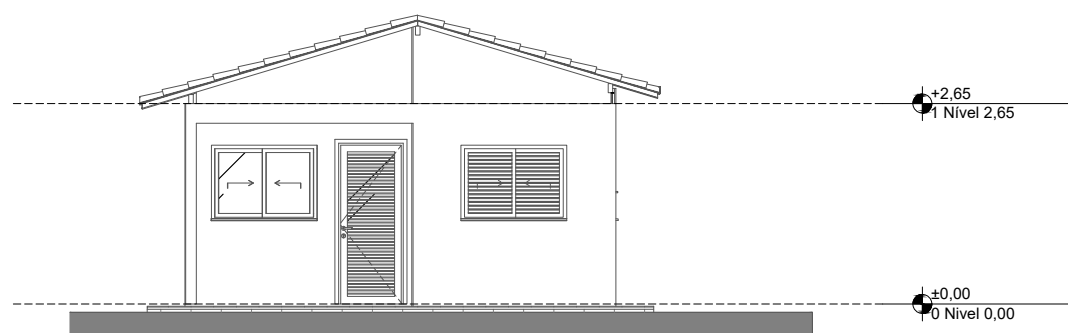


1 Elevação Frontal
Escala: 1:100

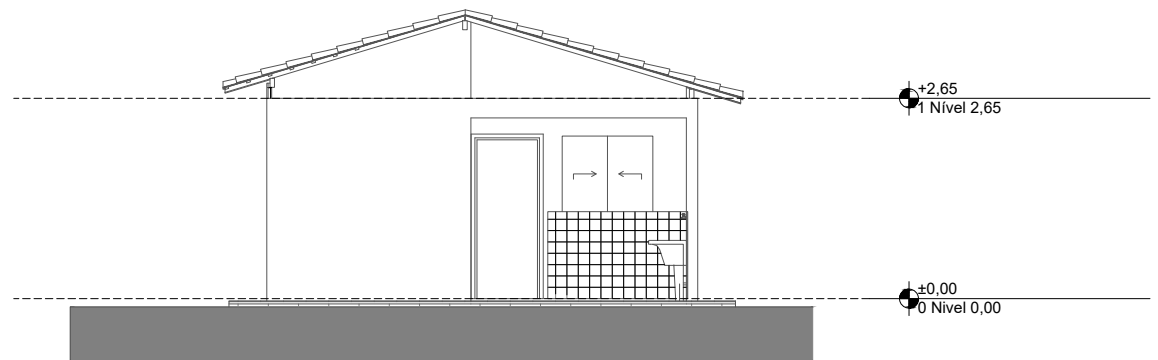

3 Elevação Posterior
Escala: 1:100

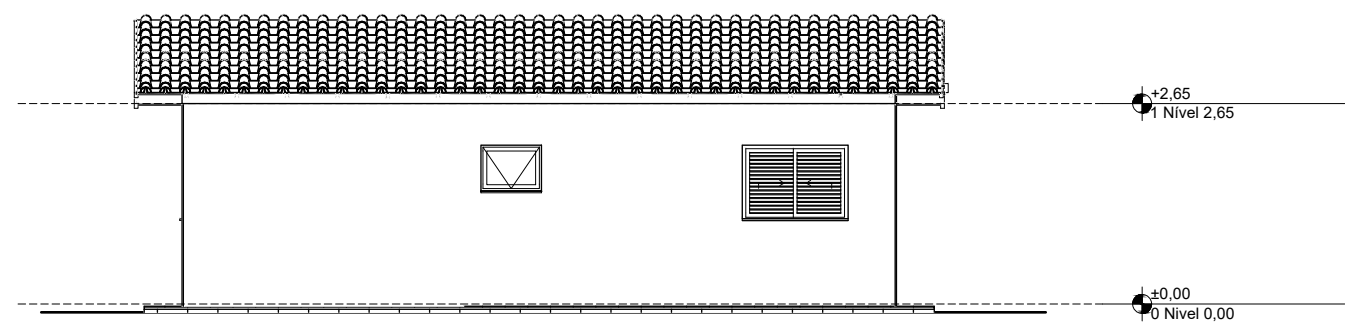

2 Lateral Direita
Escala: 1:100

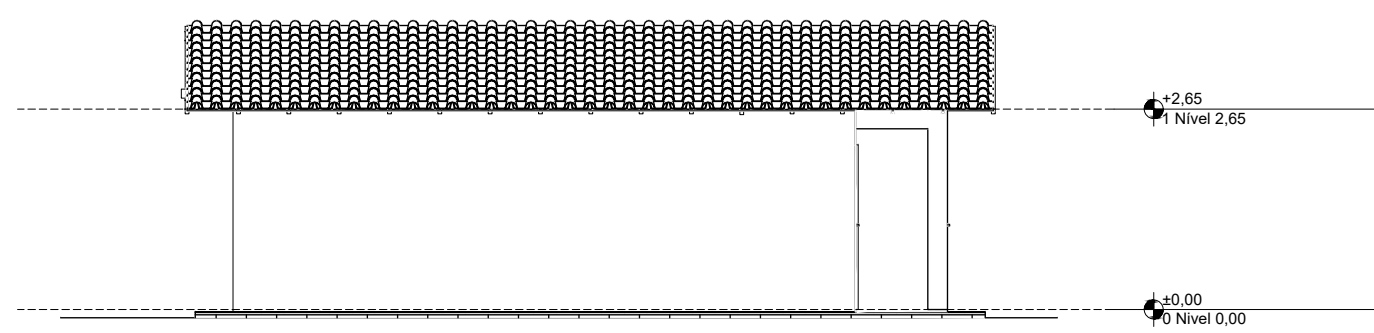

4 Lateral Esquerda
Escala: 1:100

REV.	DESCRIÇÃO	MODIFICADO POR	DATA

Quadro de Áreas			
Piso de Origem	Cômodo	Área Medida	
Nível 0,00	01	ESTAR / COZINHA	19,10
	02	DORM. 01	8,40
	03	BANHO	4,44
	04	DORM. 02	8,40
	05	VARANDA	3,56
	06	LAVANDERIA	3,56
			47,46 m²



Documento assinado digitalmente
gov.br
HAILTON SIMÕES PLÍNIO FILHO
Data: 09/03/2025 08:30:03 -0300
Verifique em https://validar.sil.gov.br

PREFEITURA MUNICIPAL DE PEDRINHAS/SE SECRETARIA DE INFRAESTRUTURA		ÍNDICE DE FOLHAS
CONSTRUÇÃO 20 UNIDADES HABITACIONAIS PROJETO ARQUITETÔNICO		
RUA JOÃO JOAQUIM DO NASCIMENTO, BAIRRO CENTRO, 49.350-000, PEDRINHAS-SE		
AUTOR DO PROJETO		ARQº HAILTON PLÍNIO CAUZE: A12252-7
OBSERVAÇÕES		
ESCALA	ESC. 1/200	FOLHA 01
DATA	MARÇO/2026	
DESENHO	HAILTON	