


QUADRO DE ÁREAS			
AMBIENTE	ÁREA (m <sup>2</sup> )	AMBIENTE	ÁREA (m <sup>2</sup> )
SALA 1	14,00	CIRCULAÇÃO	52,88
SALA 2	14,00	W.C FEM.	07,92
SALA 3	48,00	W.C MASC.	07,92
SALA 4	30,41	ÁREA DESC.	1.578,99

## TERRENO EXISTENTE

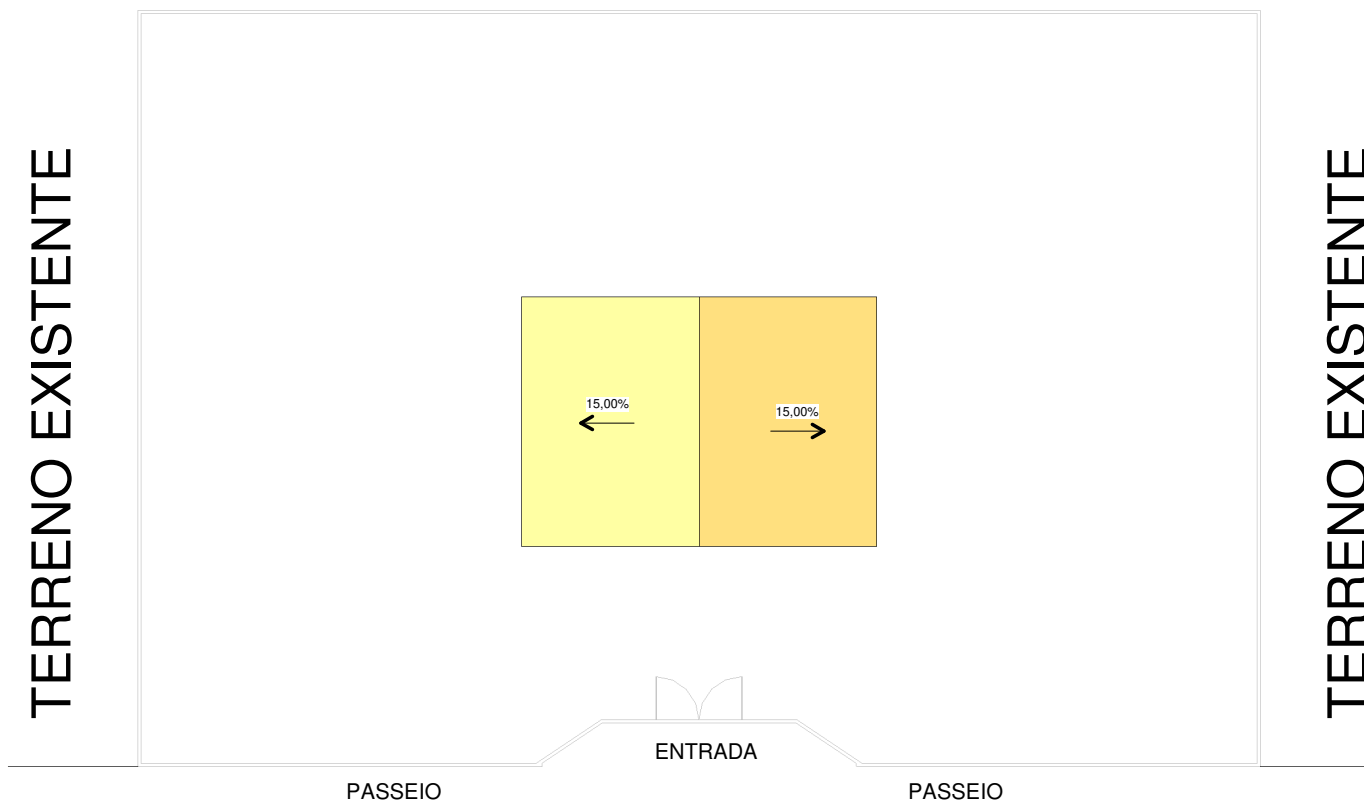

## AVENIDA DO MUTUMBO

RESPONSÁVEL TÉCNICO:

PROJETO: REFORMA DA SECRETARIA DE MEIO AMBIENTE

PLANTA: SITUAÇÃO

CLIENTE: PREFEITURA MUNICIPAL DE PEDRINHAS/SE

ENDEREÇO: Povoado do Mutumbo, S/N, Pedrinhas/SE

DATA: 03/12/2025

FOLHA:

ESCALA: 1:350

02/03