

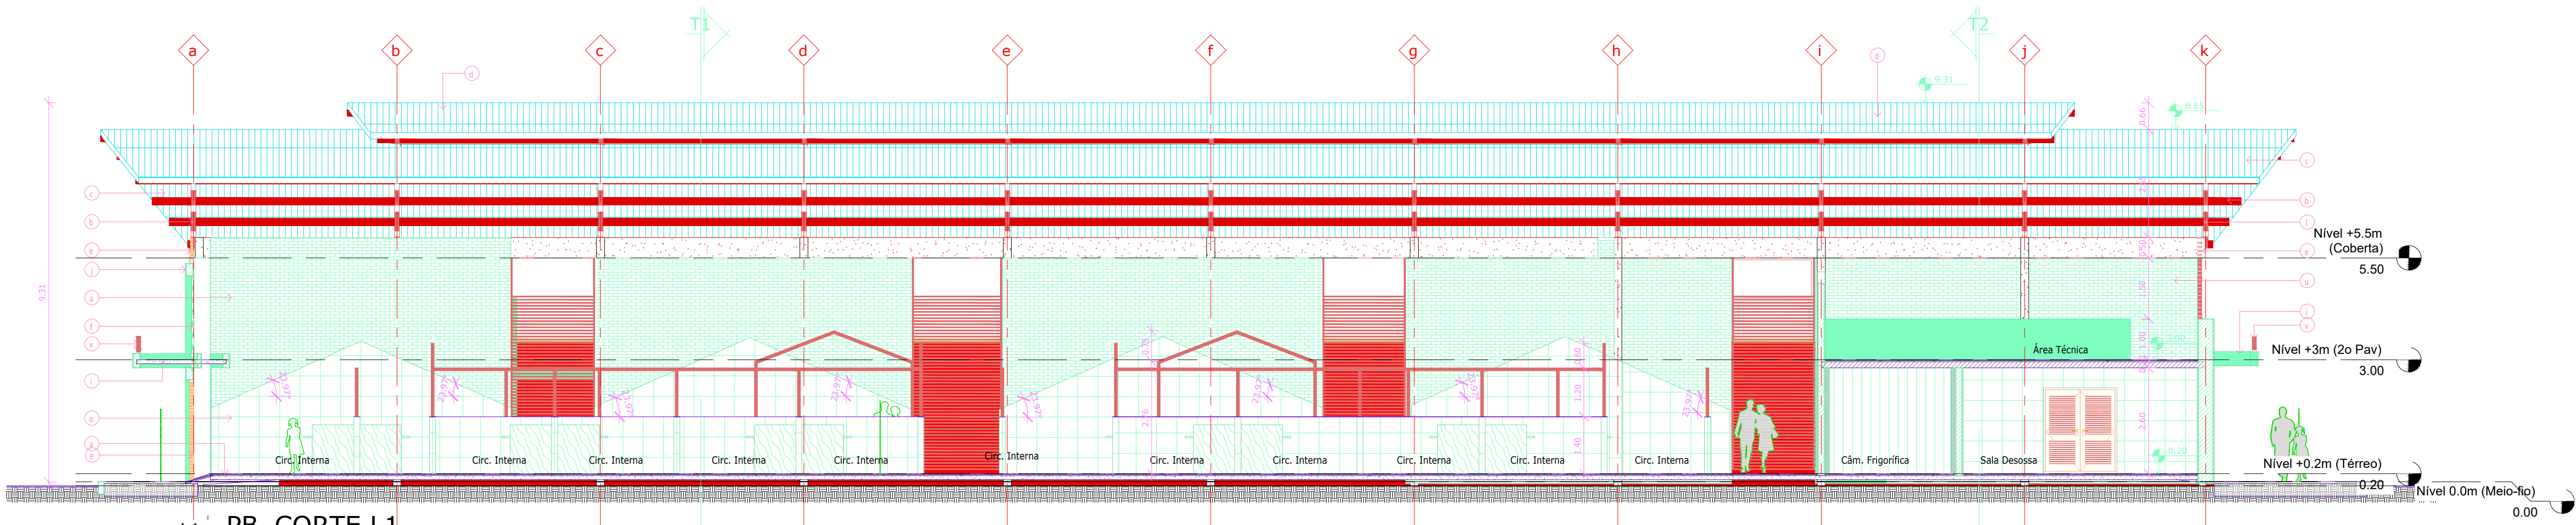
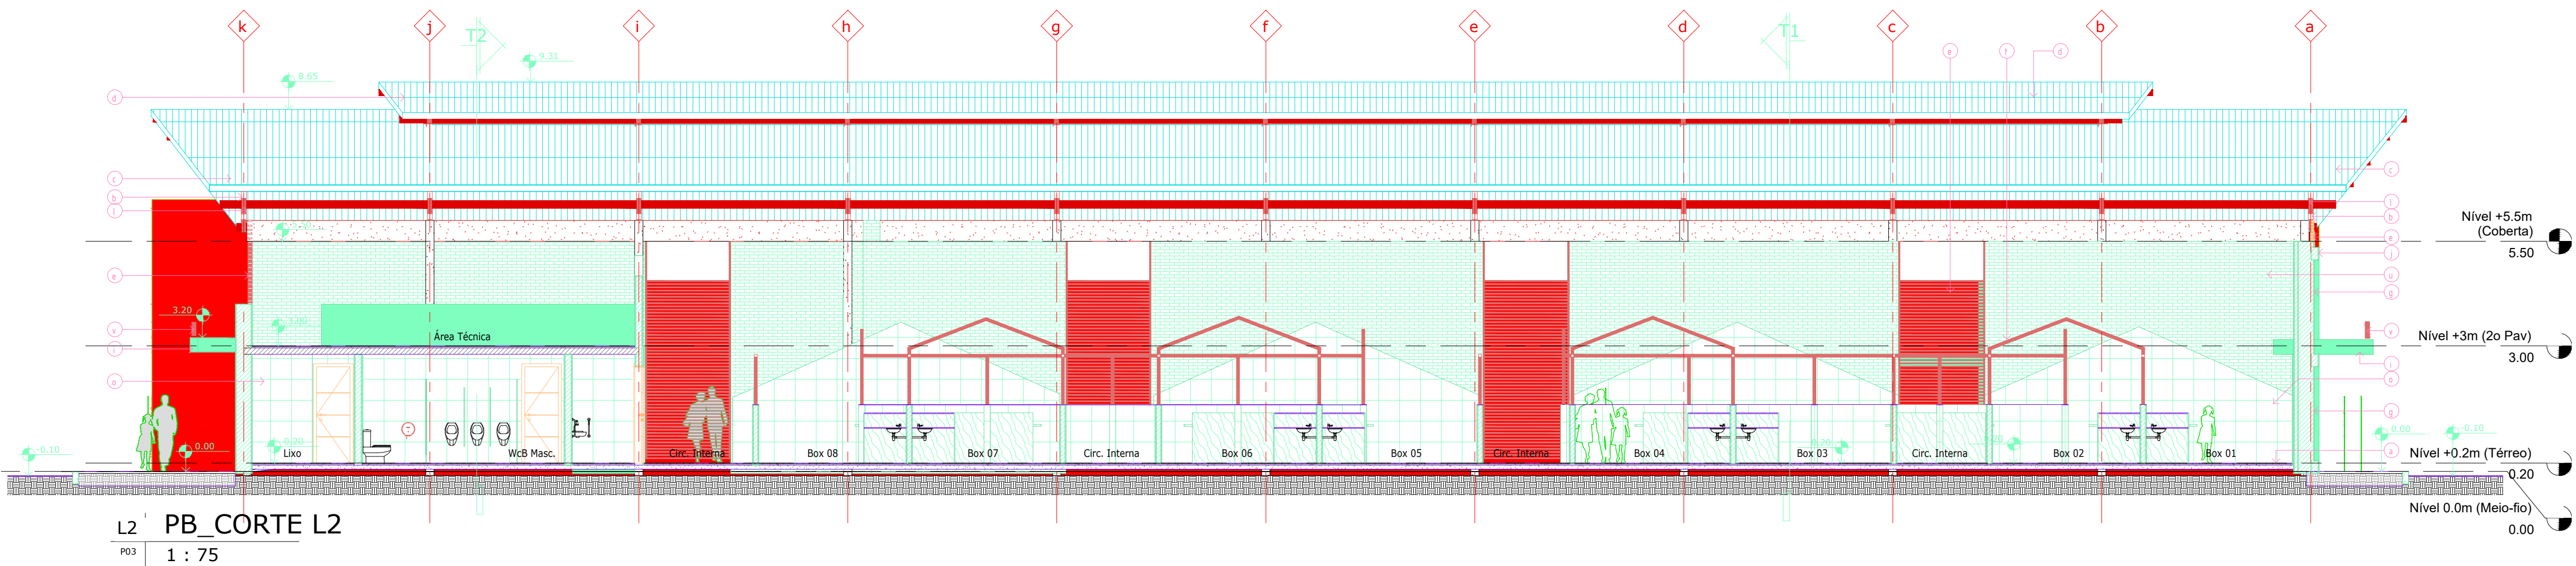


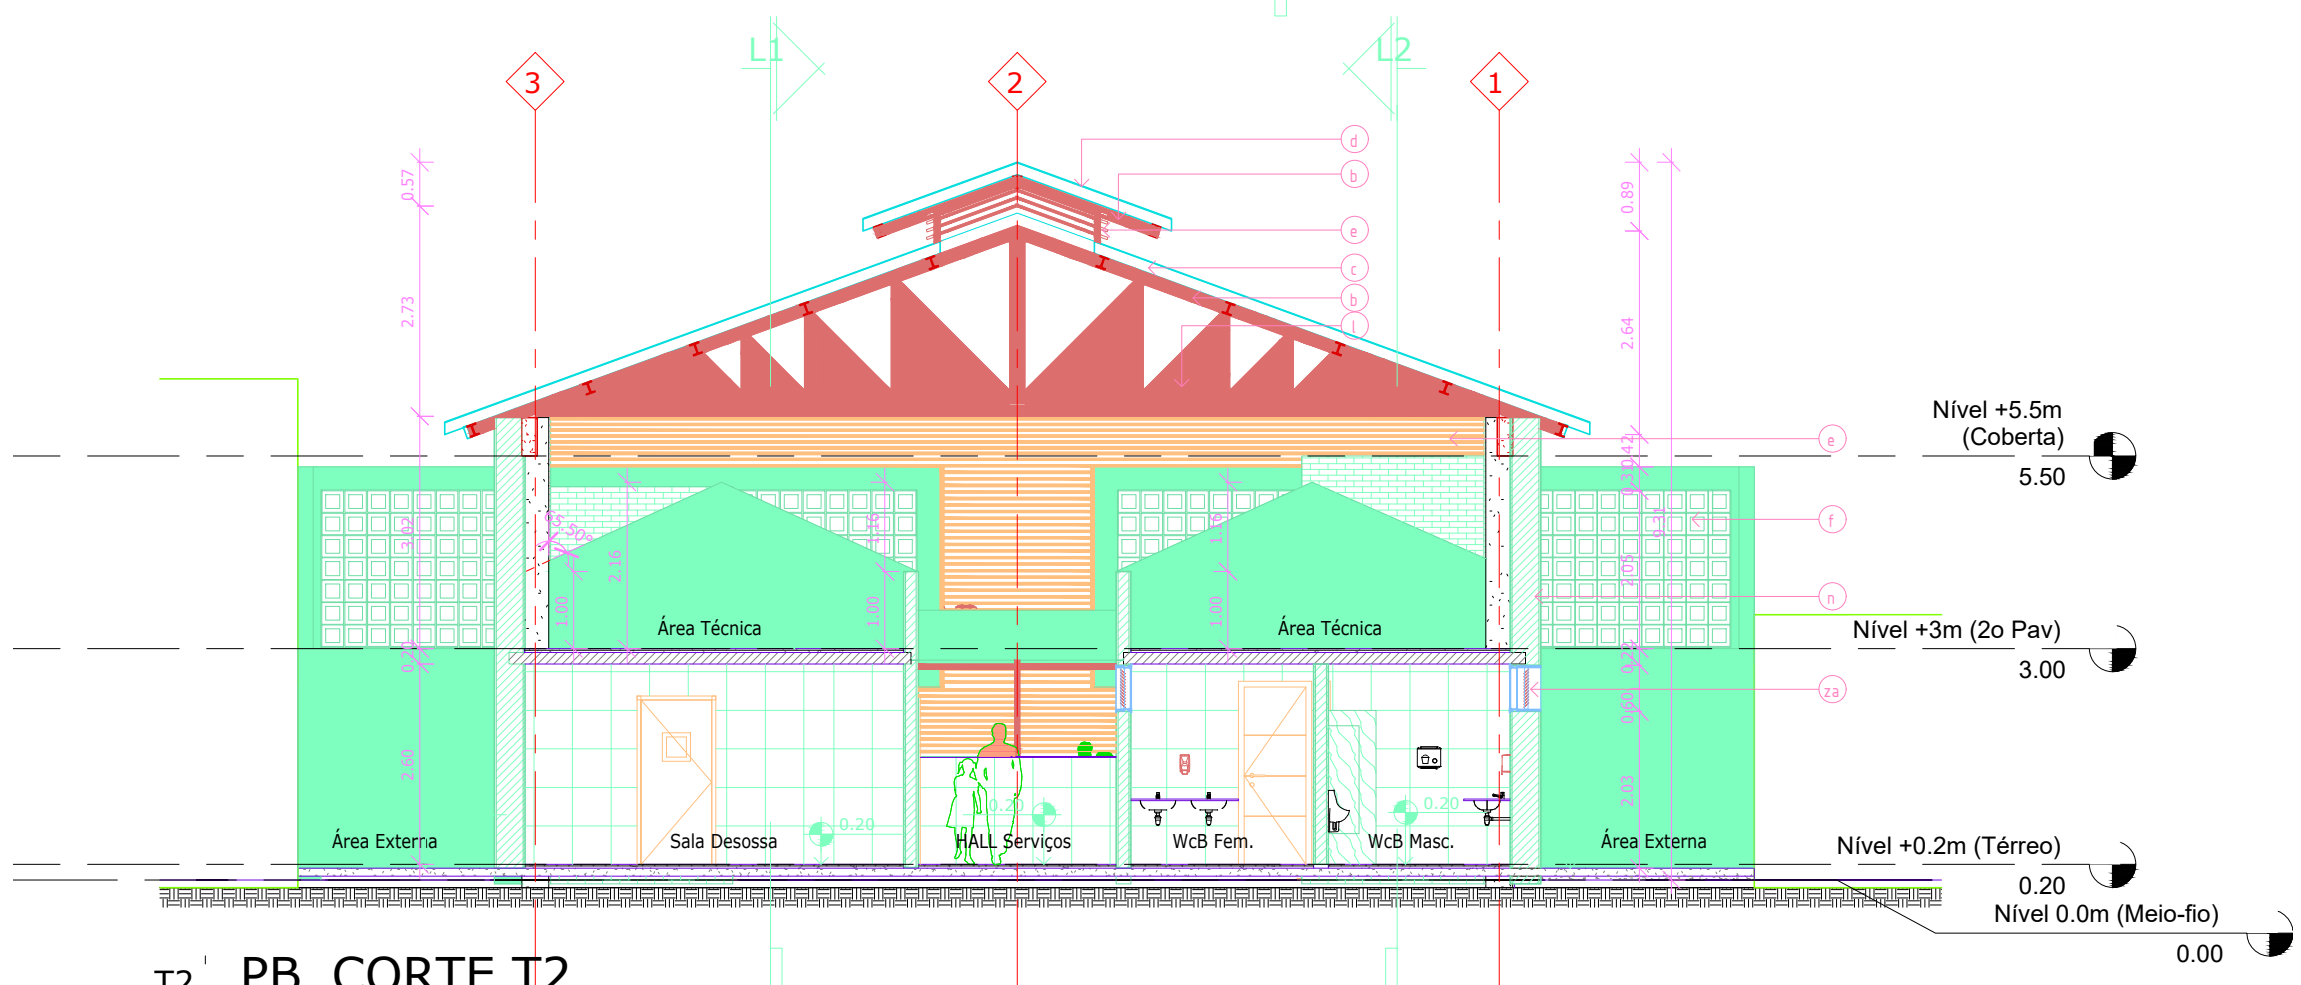

LISTA DE PRANCHAS - PROJETO BÁSICO	
P00	Localização
P01	Situação, Localização e Coberta
P02	Planta Pavão, Térreo e Superior
P03	Cortes L1, L2, T1 e T2
P04	Fachadas Frontal, Laterais e Posterior
P05	Visões 3D
P06	Det. Boxes

QUADRO DE ESPECIFICAÇÕES	
Cód.	Especificação
a	Piso alta resistência tipo Granilite - cinza-claro sem polimento
b	Tessoura metálica com aplicação de pintura de proteção AZUL. (Definir tonalidade)
c	Telha metálica tipo sanduiche com isolamento térmico e acústico com acabamento em pintura - inc.: 37%
d	Lanterneira em telha fuma transluída - inc.: 37%
e	Brise LUMBRIBRISSE Brise 84F 45º (ou similar) em alumínio com liga 3105 H26 / aluozinc, pintados por sistema contínuo CoilCoating com tinta poliéster e curados a 250°C AZUL. (Tonalidade a definir)
f	Coleteira cerâmica - cor natural 28x20
g	Panela artística a definir
h	Portão em ripado de alumínio vertical com pintura XXXXXX
i	Marquise em concreto com pintura cor AZUL. (Definir tonalidade)
j	Greijela em concreto com aplicação de cerâmica 10x10cm XXXXXXXX ou pintura XXXXXXXX
k	Fechamento tessoura metálica em lonas coloridas (a definir)
l	BALD linear - modelo a definir
m	Alvenaria existente
n	Alvenaria com revestimento em cerâmica XXXXXXXX 60x60cm
o	Bancada em granito XXXXXXXX
p	Lavatório de embutir XXXXX modelo XXXX ou similar
q	Torneira XXXXXXXX
r	Sifão XXXXXXXX
s	Estrutura em perfil metálico quadrado de 8x8cm com aplicação de pintura XXXX
t	Alvenaria existente com retratada de acabamento deixando blocos aparentes
u	Letras em chapas de aço com aplicação de pintura XXXXX
v	Louça sanitária XXXXXXXX modelo XXXXXXXX ou similar
w	Placa de embutir metálica XXXXXXXX ou similar
x	Esquadria de alumínio anodizado cor: xxxxx
y	Bancada Box Granito - Ver Detalhe

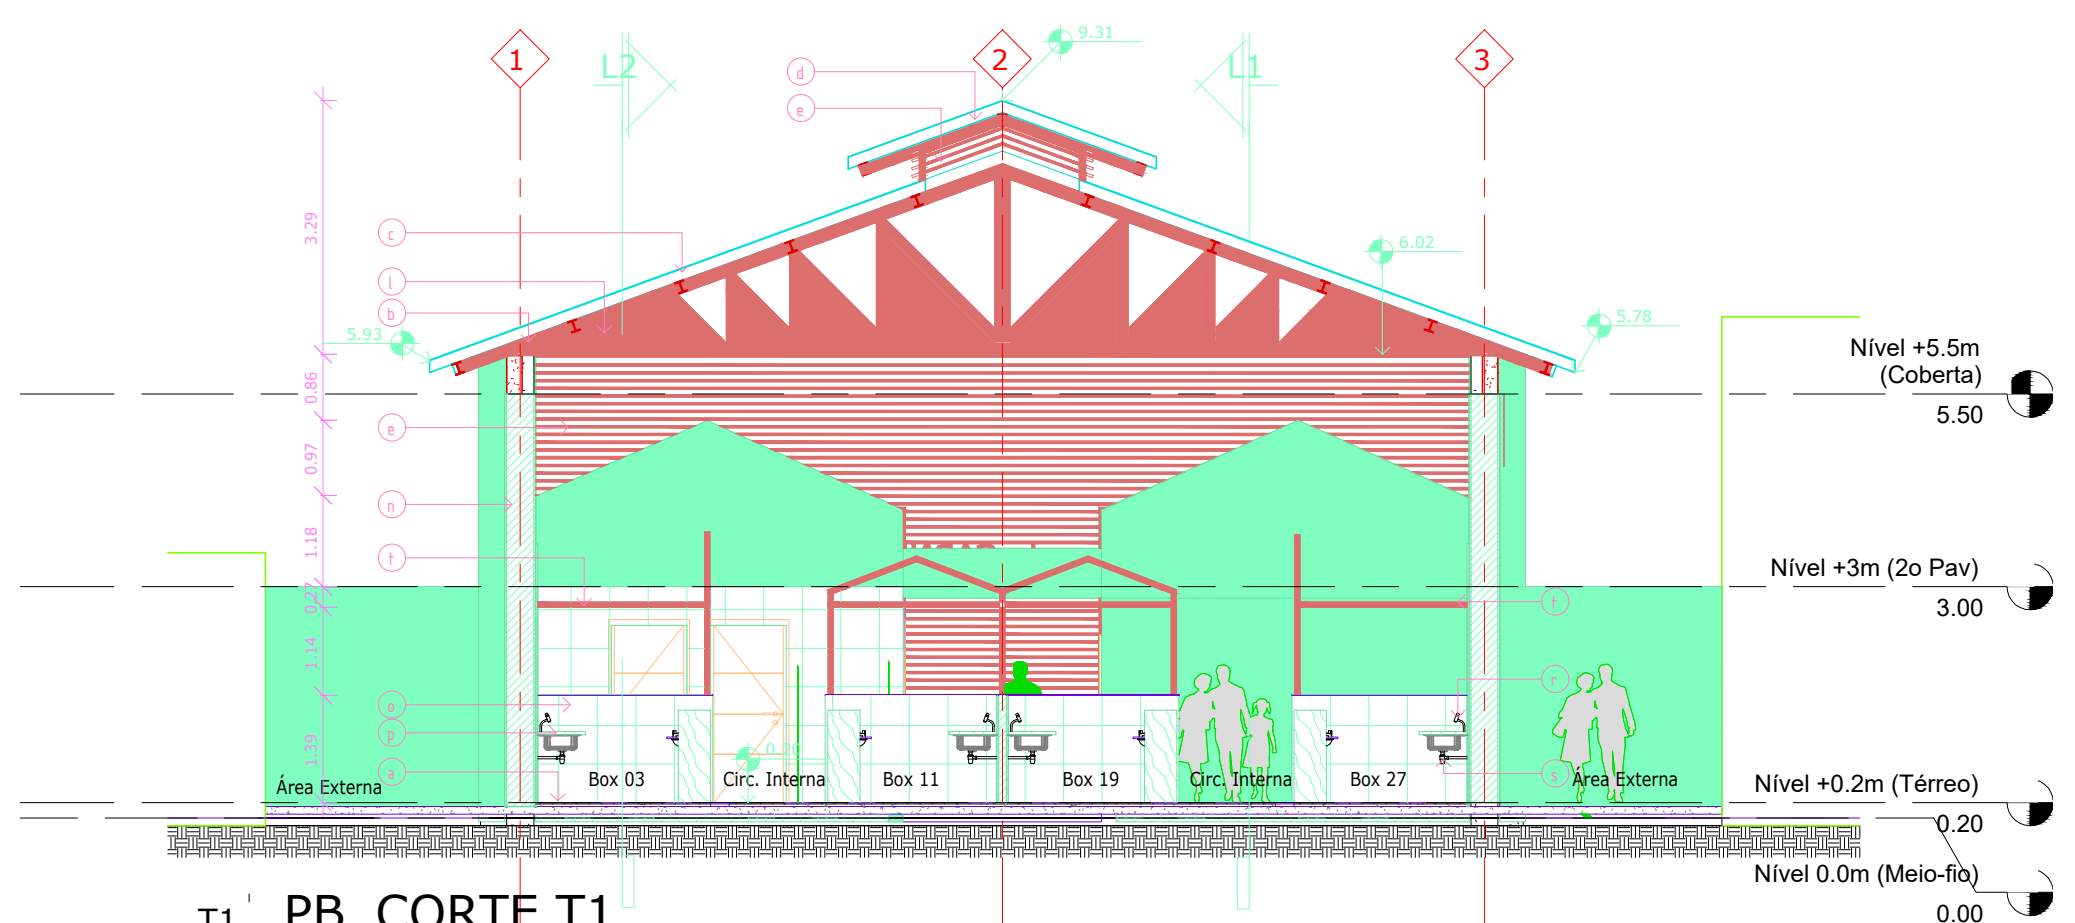

Projeto/Obra:

Mercado de Carnes

Proprietário:

Prefeitura de Umbaúba

Endereço:

Av. Manoel Fernandes, n 95, Umbaúba / SE

PROJETO BÁSICO

Conteúdo:

Cortes L1, L2, T1 e T2

P03/06

Arquitetos:

Escala:

1 : 75

Data:

07/2026

Desenho:

BRN

Proprietários

Prefeitura de Umbaúba
CNPJ: 13.099.395/0001-73

Arquitetos

Responsável Técnico

DANIELA MARIA DE MELO CARDOSO
CREA/SE 271303747-6