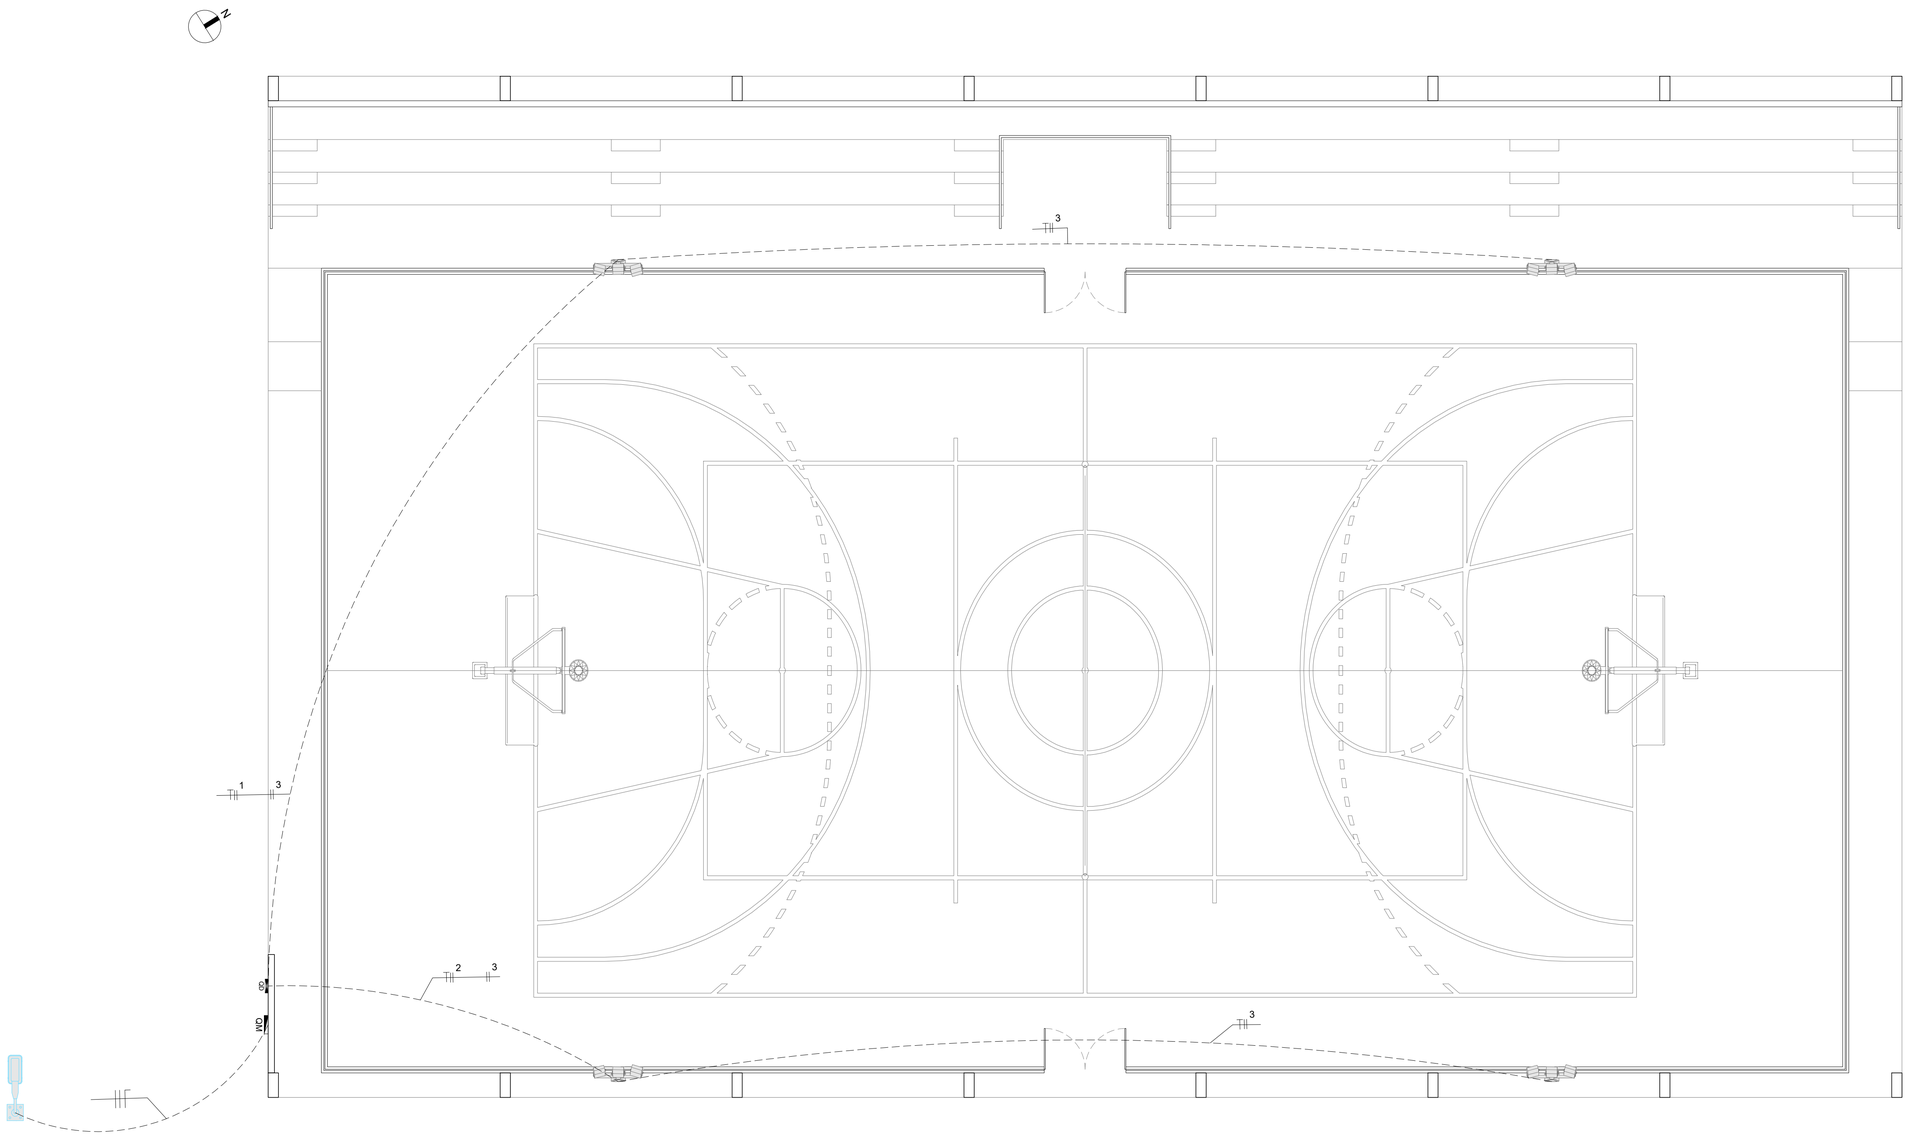

PLANTA BAIXA - ELÉTRICA
ESCALA: 1/75

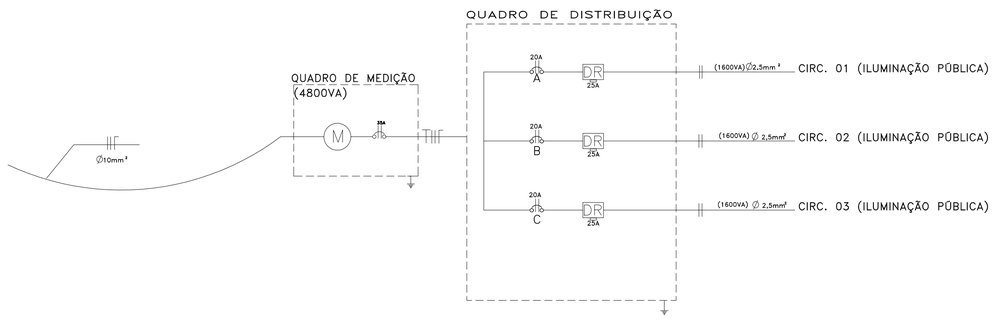

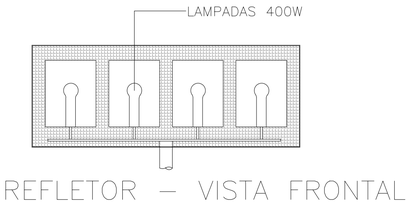

REFLETOR – VISTA FRONTAL

CONVENÇÕES

- QD — QUADRO DE DISTRIBUIÇÃO DE LUZ
- QM — QUADRO DE MEDIÇÃO
- DISJUNTOR TERMOMAGNÉTICO BIPOLAR
- REFLETORES COM LÂMPADAS 400W
- CONDUTORES NEUTRO, FASE, TERRA E RETORNO
- ELETRODUTO ENTERRADO
- Ø — INDICAÇÃO DE DIMENSÃO DE ELETRODUTO
- HASTE DE TERRA COBREADAS 5/8" x 2,40m
- POSTE COM UMA LUMINÁRIA

ESTADO DE SERGIPE
PREFEITURA MUNICIPAL DE CARIRA
SECRETARIA MUNICIPA DOS SERVIÇOS E DAS OBRAS PÚBLICAS
SEMSOP

PREFEITURA DE CARIRA
FUNDADA EM 1953

PROJETO ELÉTRICO

TEMA: **REFORMA DA QUADRA DE ALTOS VERDES**	Nº DO PATRIMÔNIO:
PROPRIETÁRIO: **PREFEITURA MUNICIPAL DE CARIRA** — CNPJ: **13.099.882/0001-36**	NOME DO PATRIMÔNIO PÚBLICO: **QUADRA POLIESPORTIVA DO POVOADO ALTOS VERDES**
SETOR: **SECRETARIA MUNICIPAL DE OBRAS**	
ENDEREÇO: **POVOADO ALTOS VERDES**	
BAIRRO/POVOADO: **CENTRO - CARIRA/SE** — CEP: **49.550-000**	

ADMINISTRAÇÃO:
DIOGO MENEZES MACHADO
PREFEITO MUNICIPAL DE CARIRA

RESPONSÁVEL TÉCNICO:
Documento assinado digitalmente
gov.br
VANESSA ALMEIDA CAVALCANTE
Data: 18/08/2026 13:01:16-0300
Verifique em https://validar.iti.gov.br
VANESSA ALMEIDA CAVALCANTE
ARQUITETA E URBANISTA
CAU/BR A183343-0

CONTEÚDO: **PLANTA BAIXA - ELÉTRICA**	DESENHO:	DATA: **30/04/2026**
	ESCALA: **1/75**	REVISÃO:
ÁREAS: **ÁREA ÚTIL 928,96m²** **ÁREA CONSTRUÍDA 1000,00m²**	ESCRITURA:	PRANCHA: **01/01**
	LIVRO:	
	FOLHA:	

Prefeitura Municipal de Carira/SE - Praça Olímpio Rabelo de Morais - nº 56
Bairro Centro - CEP: 49.550-000 - Fone (79) 98113-1664 - CNPJ: 13.099.882/0001-36
E-mail: secobras.pmcarira@carira.se.gov.br