
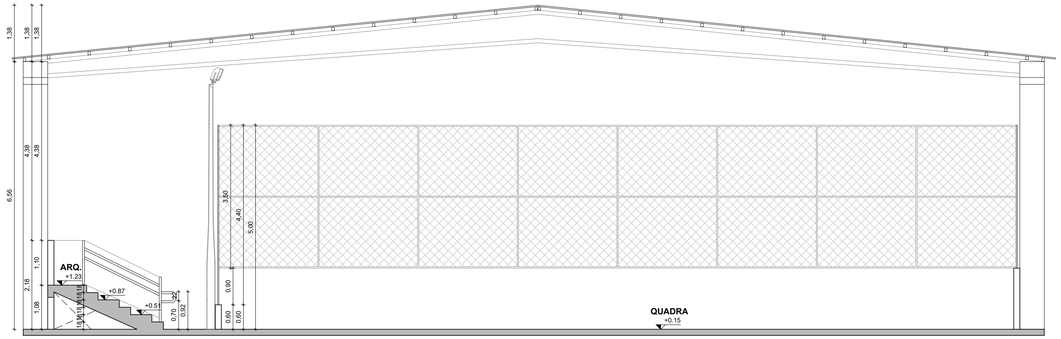


CORTE TRANSVERSAL AA'
ESCALA: 1/75

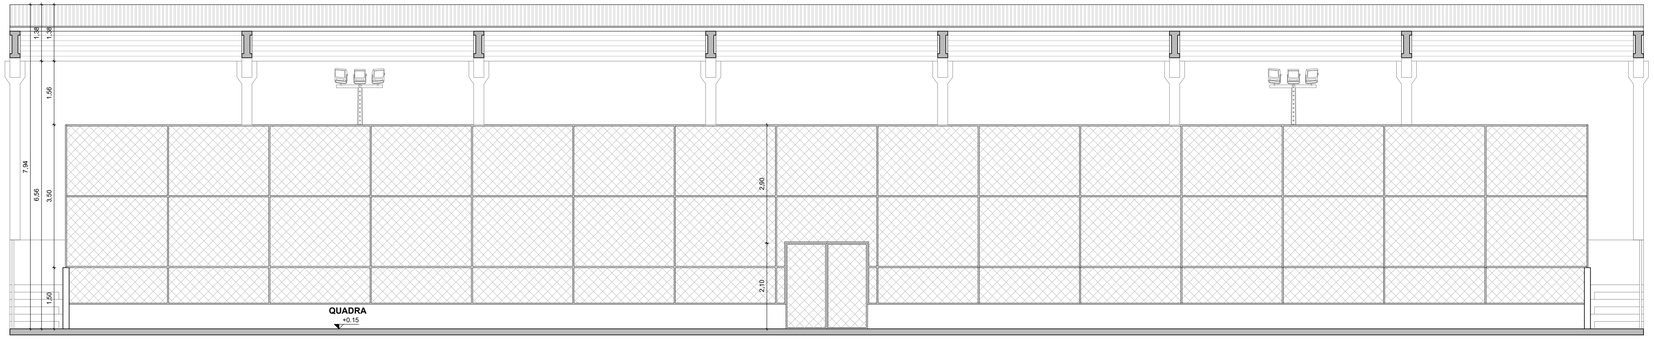

CORTE LONGITUDINAL BB'
ESCALA: 1/75

ESTADO DE SERGIPE
PREFEITURA MUNICIPAL DE CARIRA
SECRETARIA MUNICIPA DOS SERVIÇOS E DAS OBRAS PÚBLICAS
SEMSOP

PREFEITURA DE CARIRA
FUNDADA EM 1953

PROJETO ARQUITETÔNICO

TEMA: **REFORMA DA QUADRA DE ALTOS VERDES**		Nº DO PATRIMÔNIO:
PROPRIETÁRIO: **PREFEITURA MUNICIPAL DE CARIRA**	CNPJ: **13.099.882/0001-36**	NOME DO PATRIMÔNIO PÚBLICO: **QUADRA POLIESPORTIVA DO POVOADO ALTOS VERDES**
SETOR: **SECRETARIA MUNICIPAL DE OBRAS**		
ENDEREÇO: **POVOADO ALTOS VERDES**		
BAIRRO/POVOADO: **CENTRO - CARIRA/SE**	CEP: **49.550-000**	

ADMINISTRAÇÃO:

DIOGO MENEZES MACHADO
PREFEITO MUNICIPAL DE CARIRA

RESPONSÁVEL TÉCNICO:

VANESSA ALMEIDA CAVALCANTE
ARQUITETA E URBANISTA
CAU/BR A183343-0

CONTEÚDO: **CORTES**	DESENHO:	DATA: **30/04/2026**
	ESCALA: **1/75**	REVISÃO:

ÁREAS:
ÁREA ÚTIL 928,96m²
ÁREA CONSTRUÍDA 1000,00m²

ESCRITURA:
LIVRO:
FOLHA:

PRANCHA: **04/04**

Prefeitura Municipal de Carira/SE - Praça Olimpio Rabelo de Morais - nº 56
Bairro Centro - CEP: 49.550-000 - Fone (79) 98113-1664 - CNPJ: 13.099.882/0001-36
E-mail: secobras.pmcarira@carira.se.gov.br